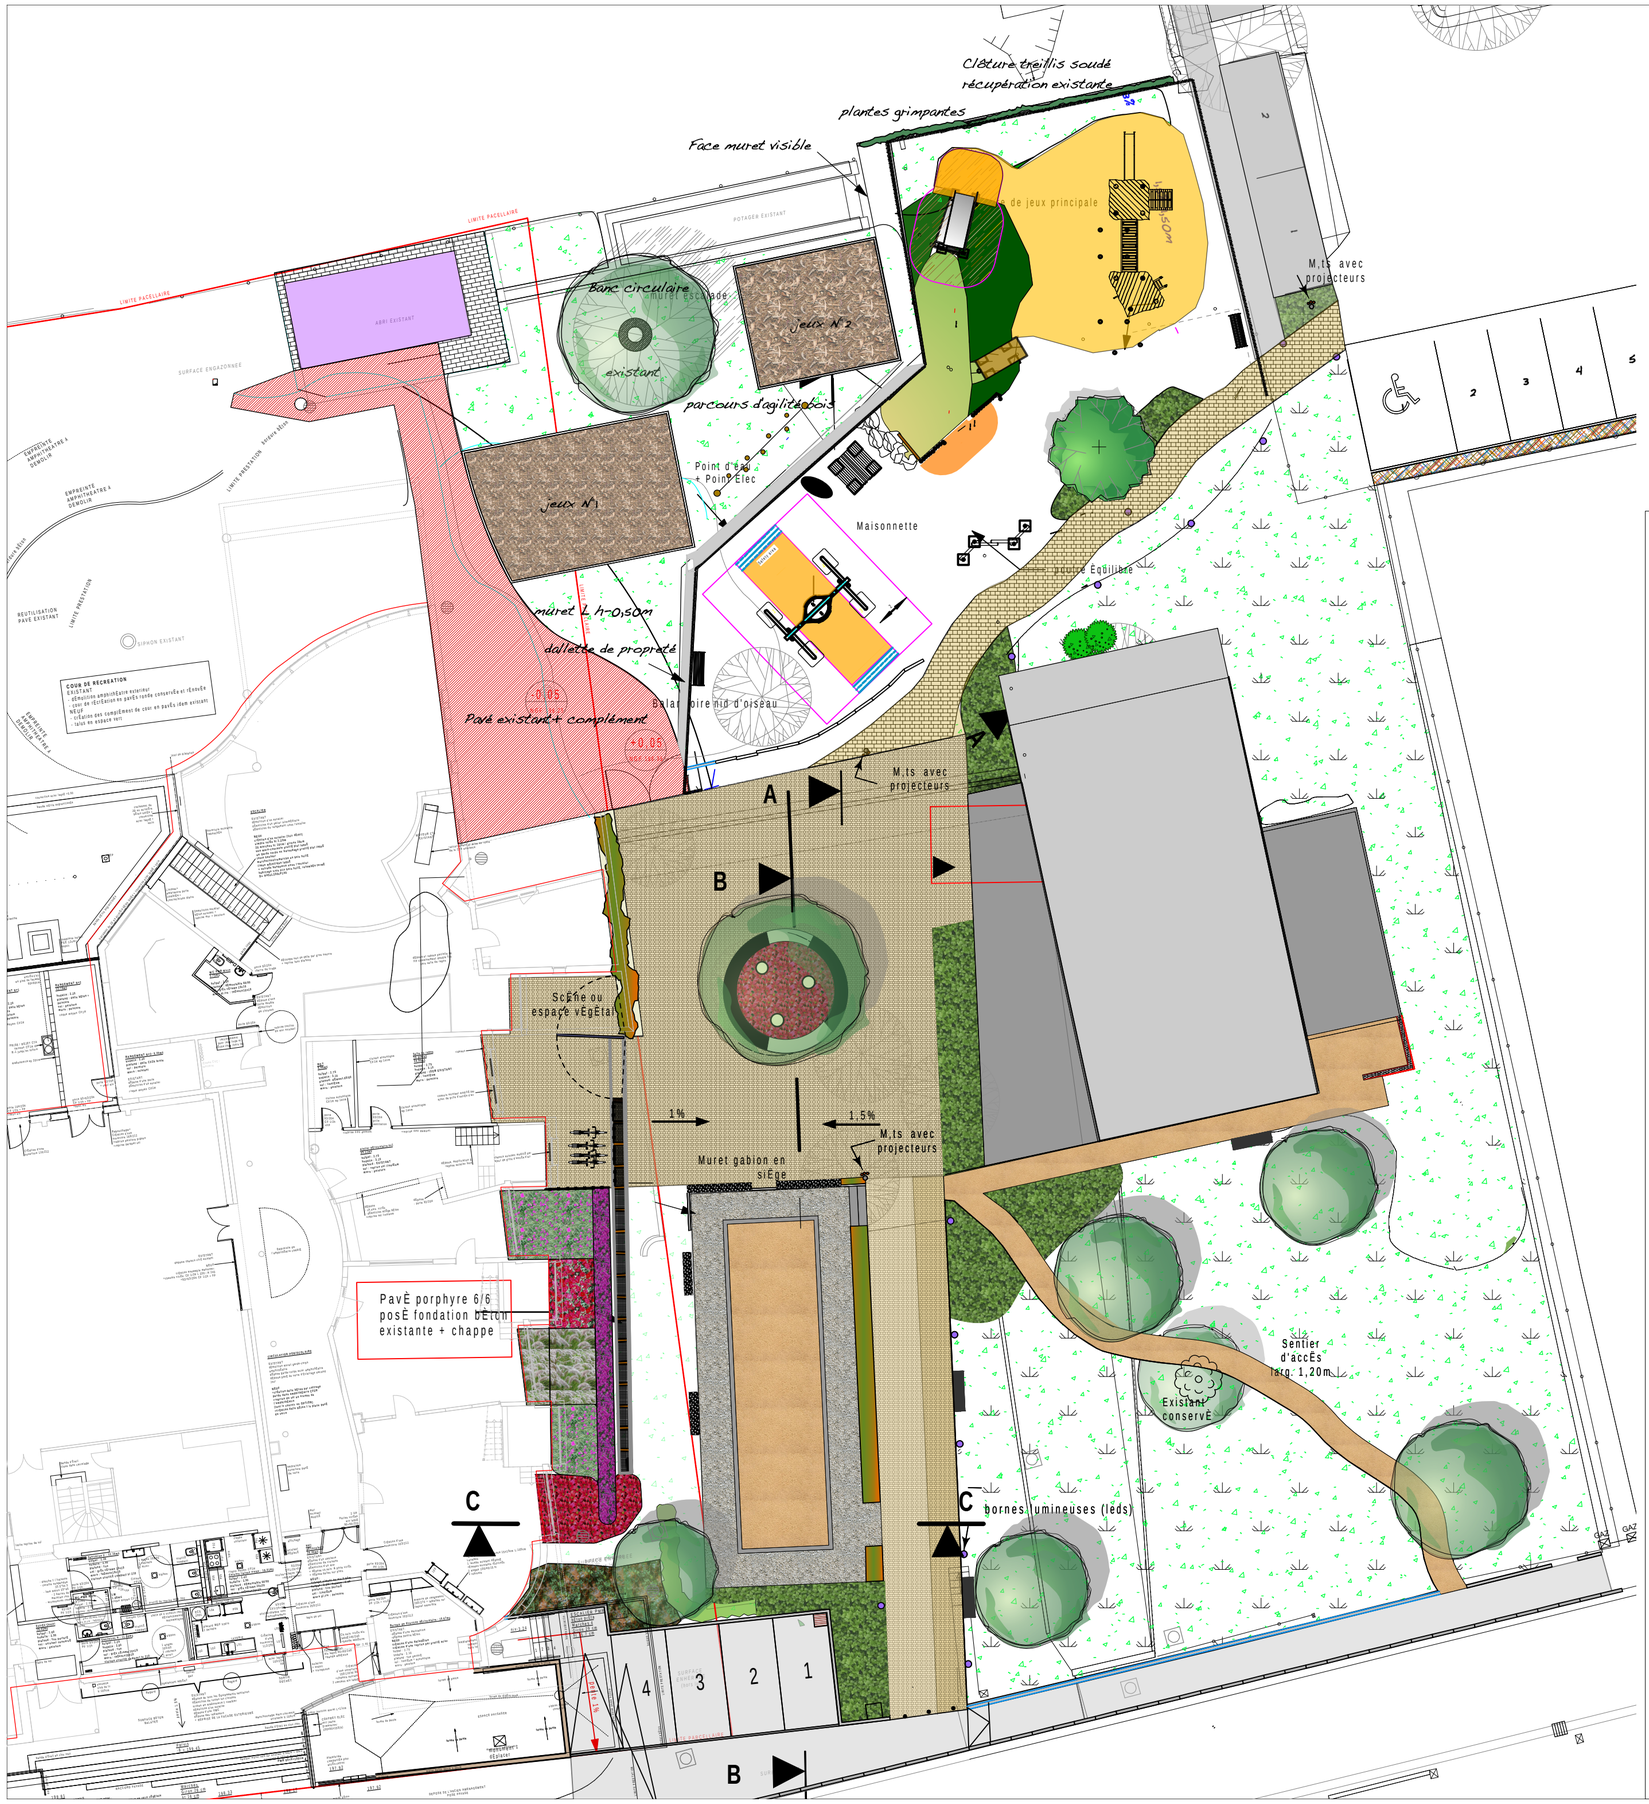

MaÓtred'ouvrage

Mairie de Bischoffsheim

1, rue de l'…cole

67870 BISCHOFFSHEIM

BIBLIOTHEQUE MEDIATHEQUE DE BISCHOFFSHEIM

Plan des amÈnagements extÈrieurs du parc Castel EXE

ETUDE & CONCEPT Architecture & Ingénierie du Paysage

Yves.Wurtz
8 rue Galilée 67200 Strasbourg
Tél: 03 90 409 448 Fax: 03 88 569 952
yves.wurtz@etude-concept.fr

ATELIER RHENAN D'ARCHITECTURE

Architecte: Patrick Finz
140 rte des Romains
67200 STRASBOURG
09 81 91 64 24

Dossier DOE — 2016-186

PHASE	ECHELLE	DESSIN	DATE	N∞02	IND J
PRO- EXE	1/100 °	YW	10/02/2018		