



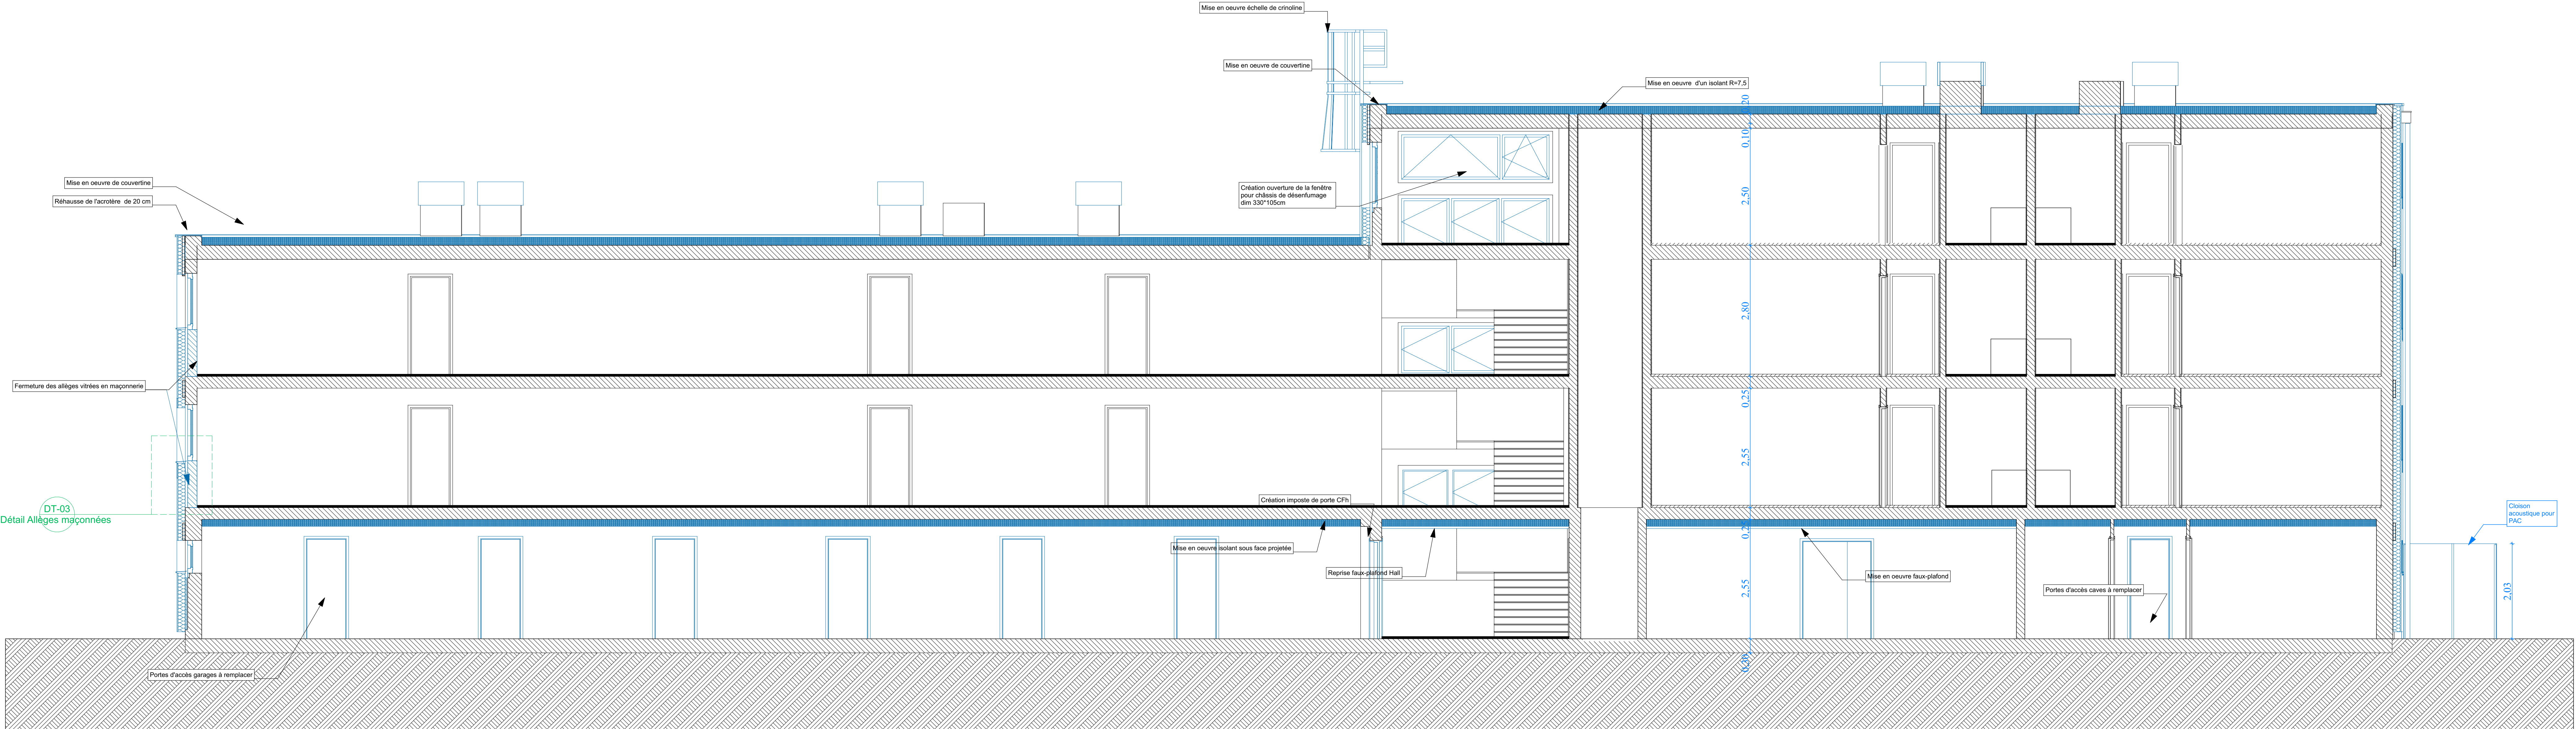

Coupe AA


1:50

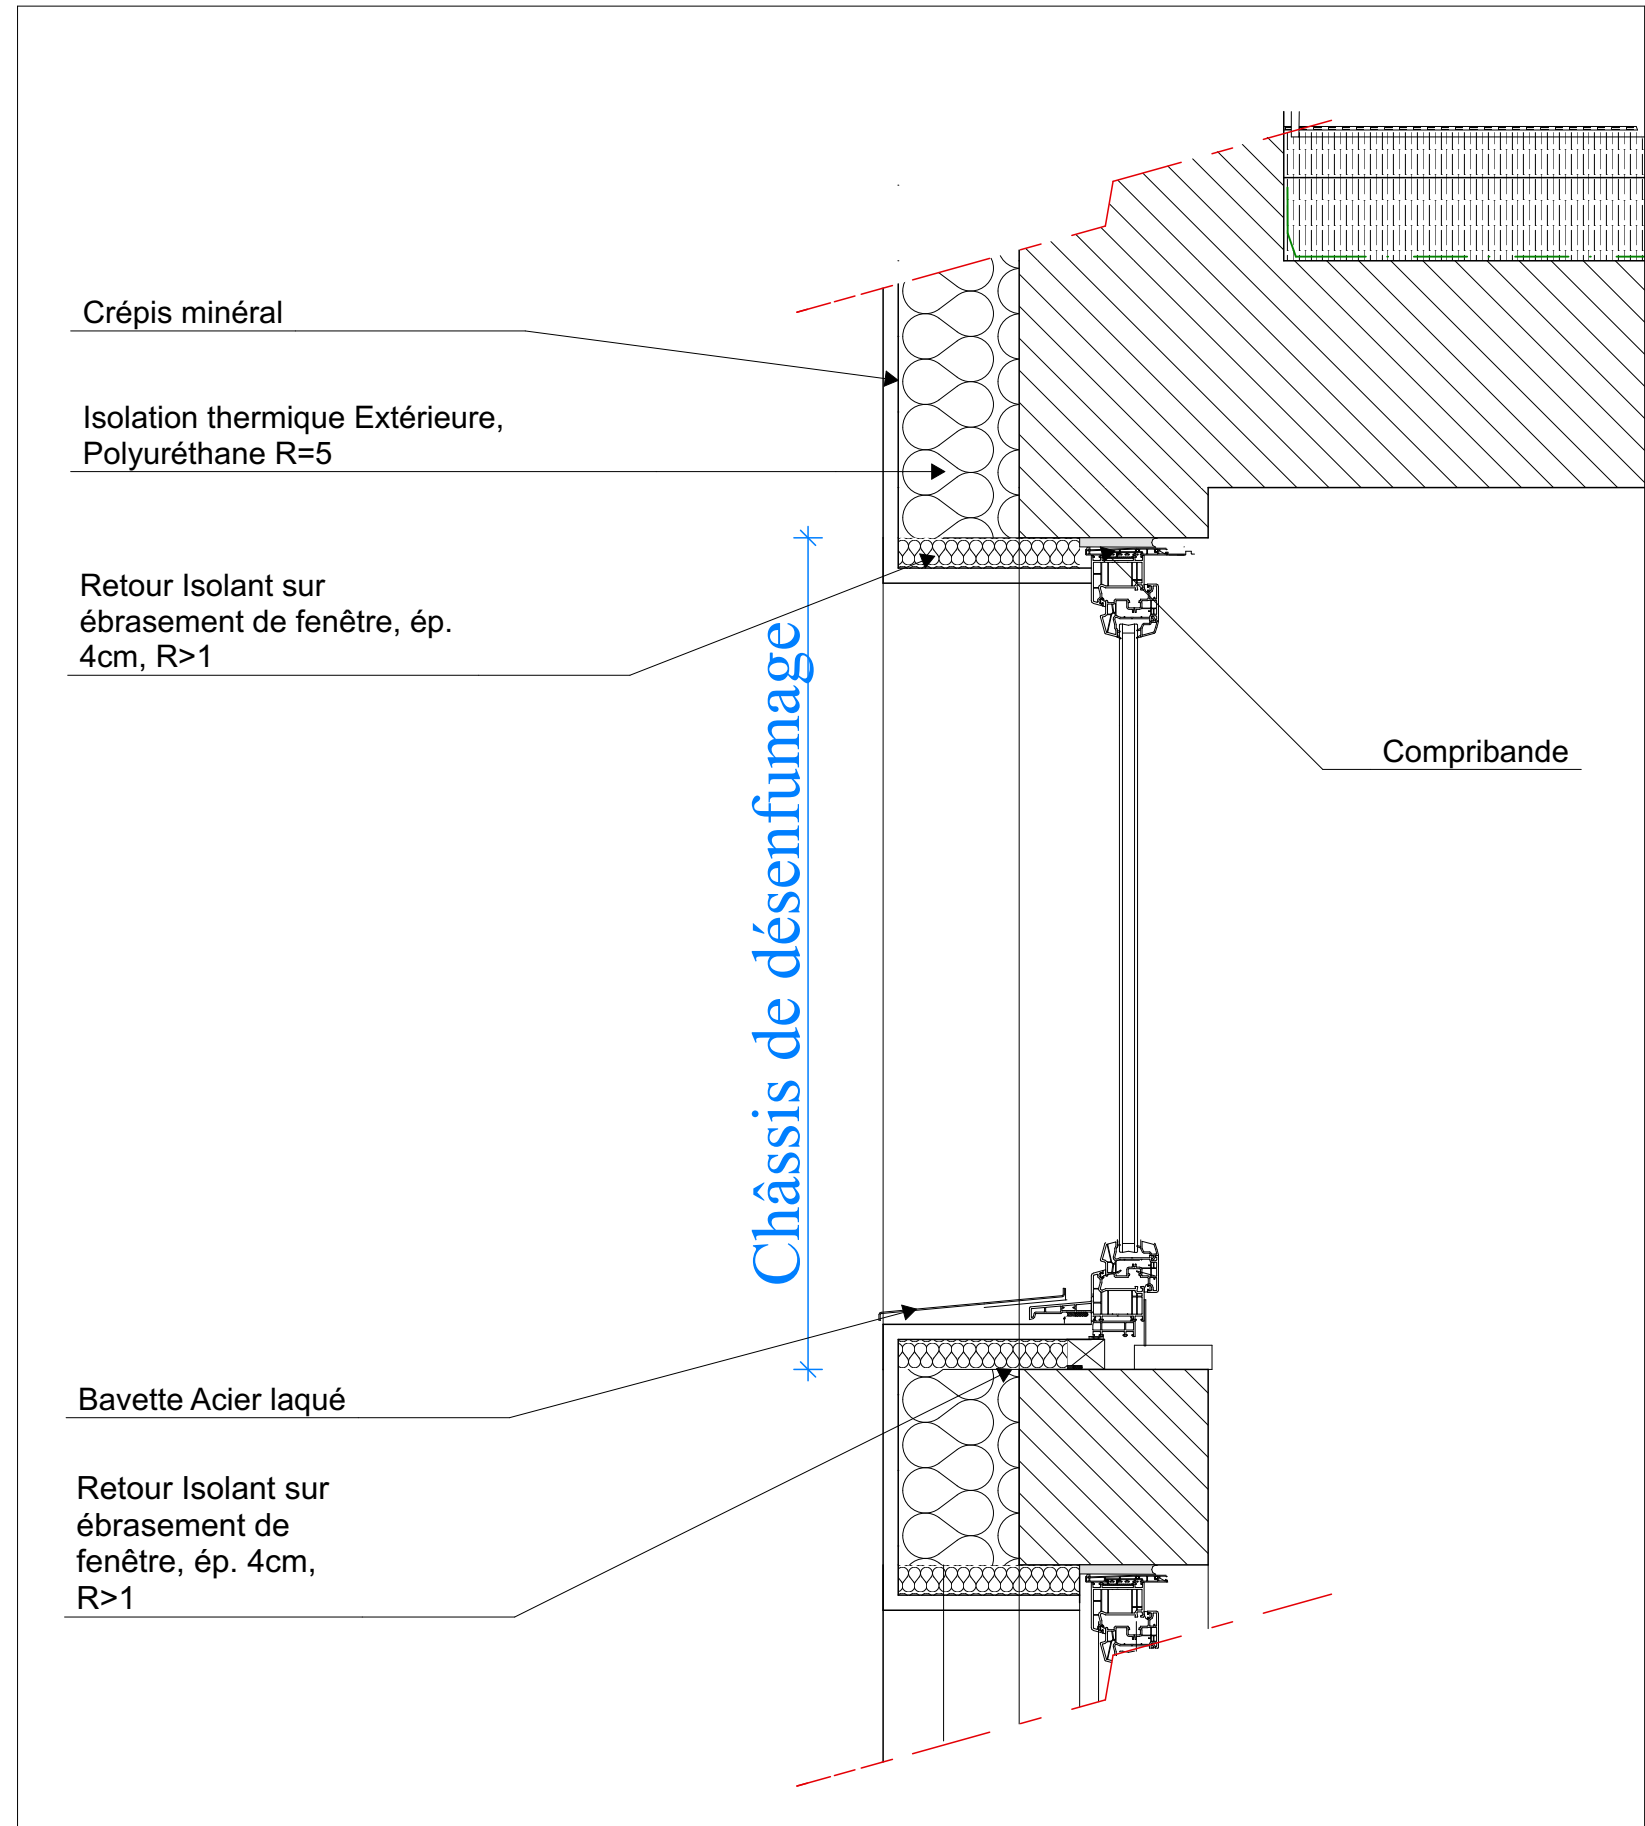

Détail Châssis de désenfumage

1:10


DT-01

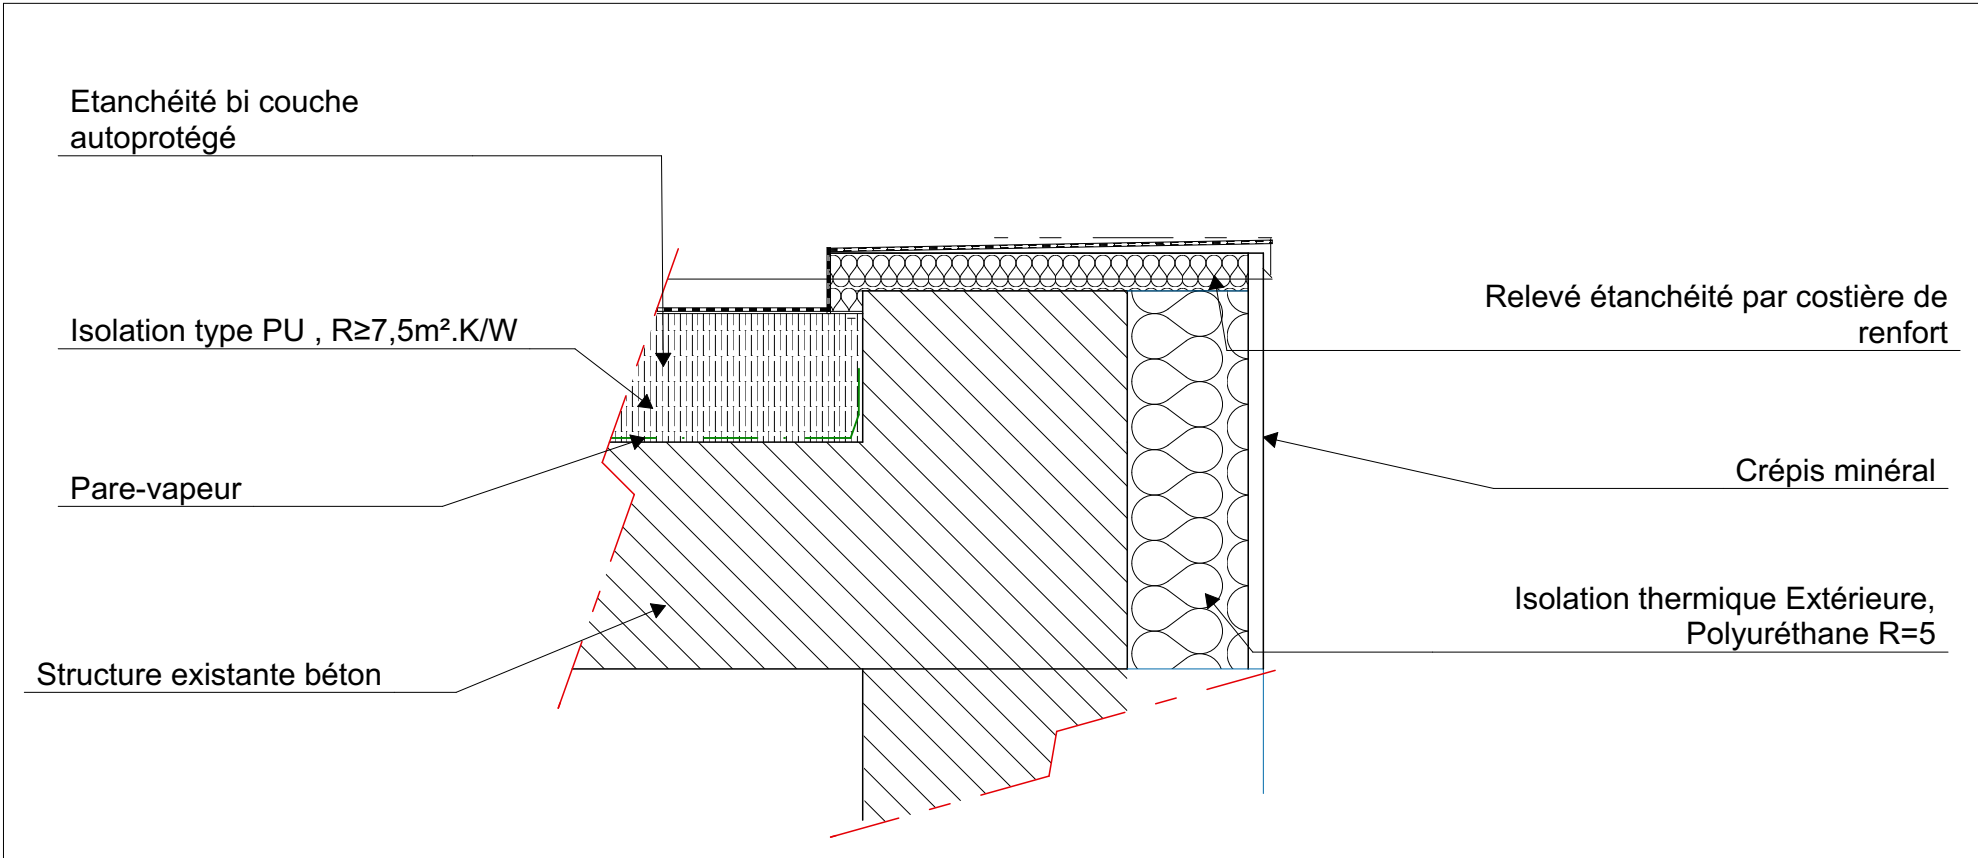

Détail Relevé étanchéité

1:10


DT-02

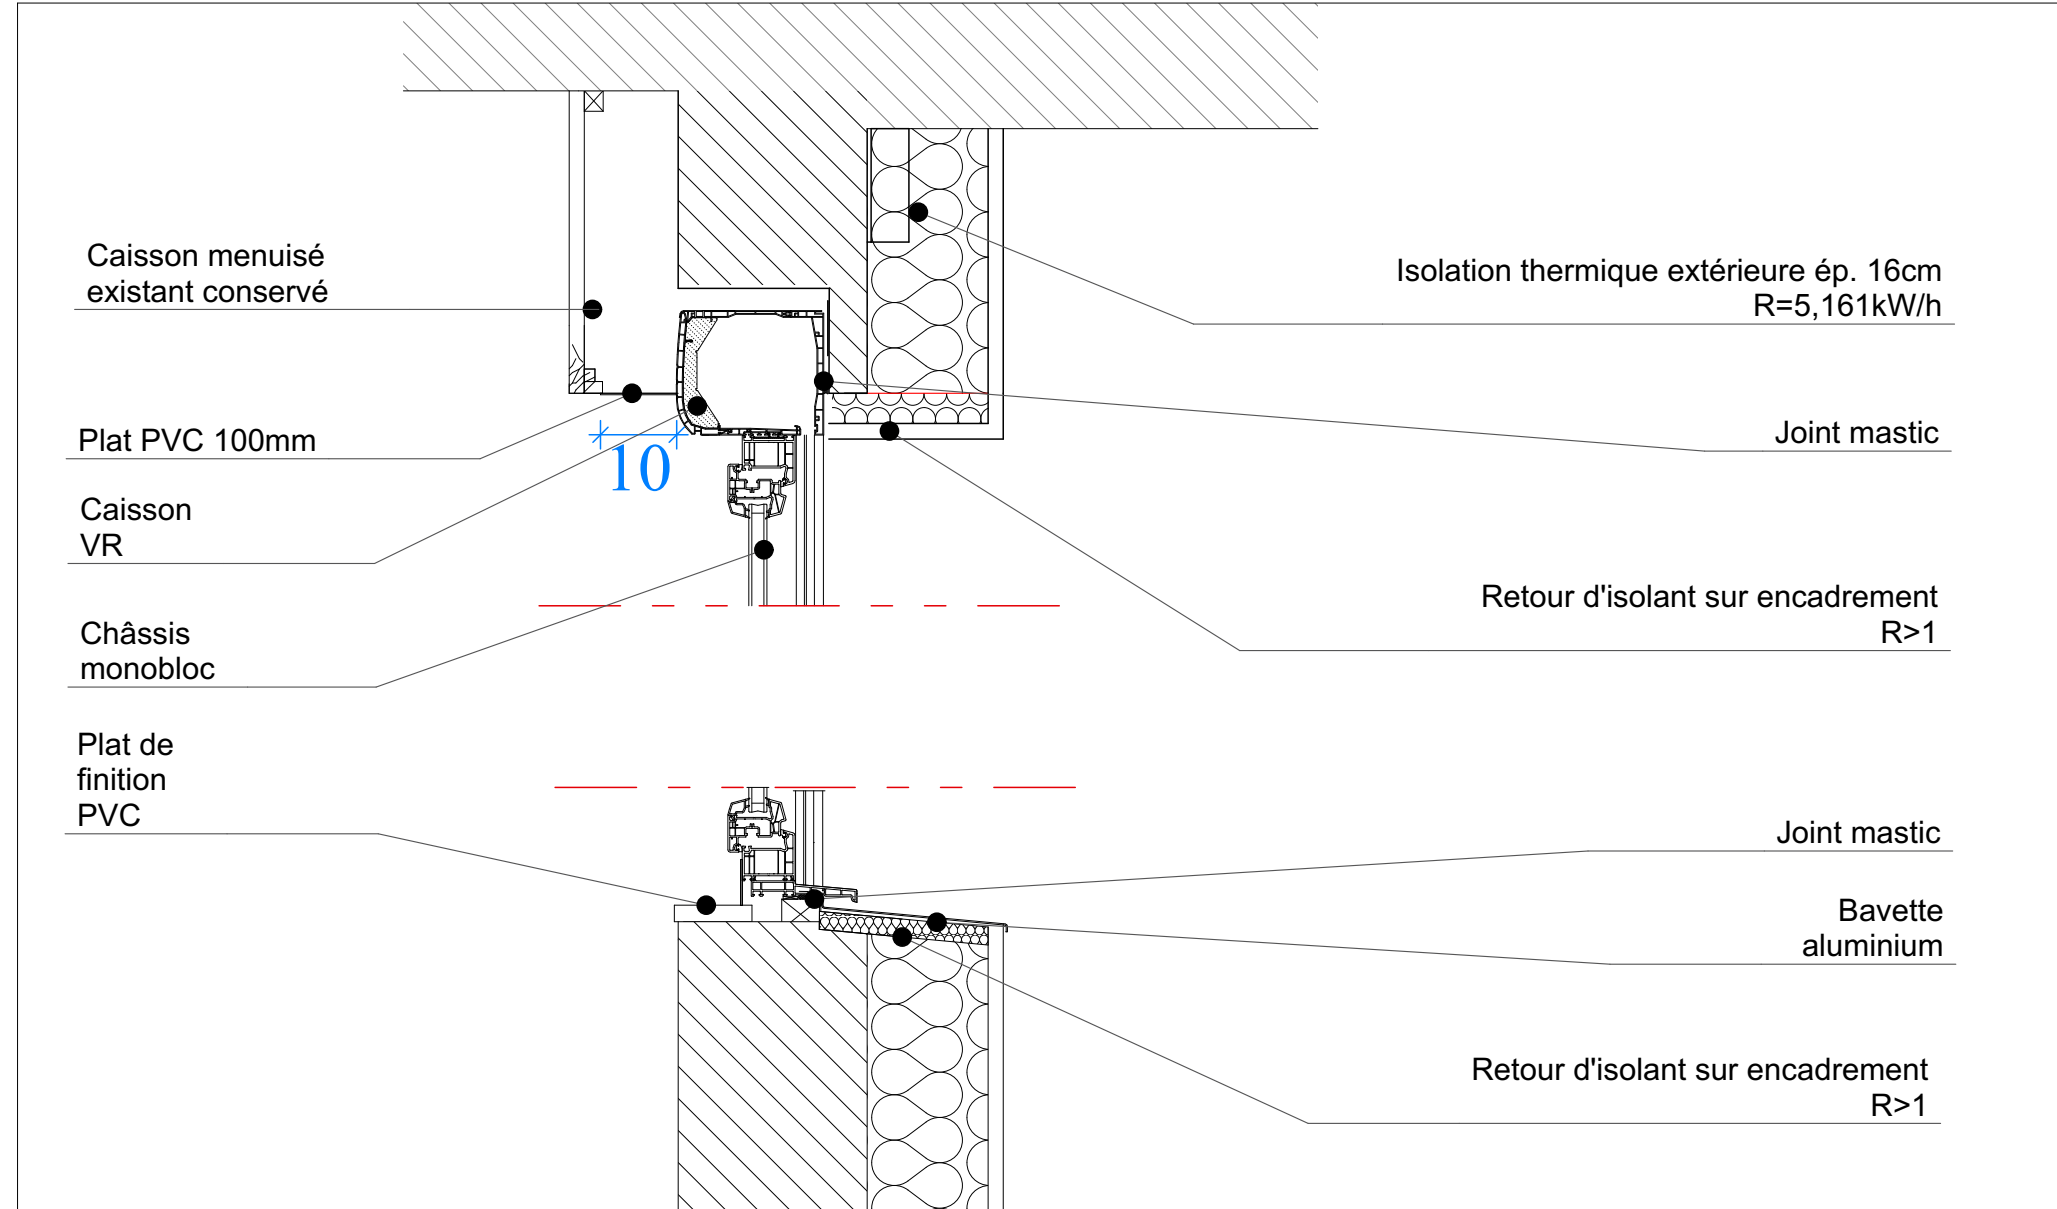

Détail Mise en oeuvre châssis

1:10

DT-04

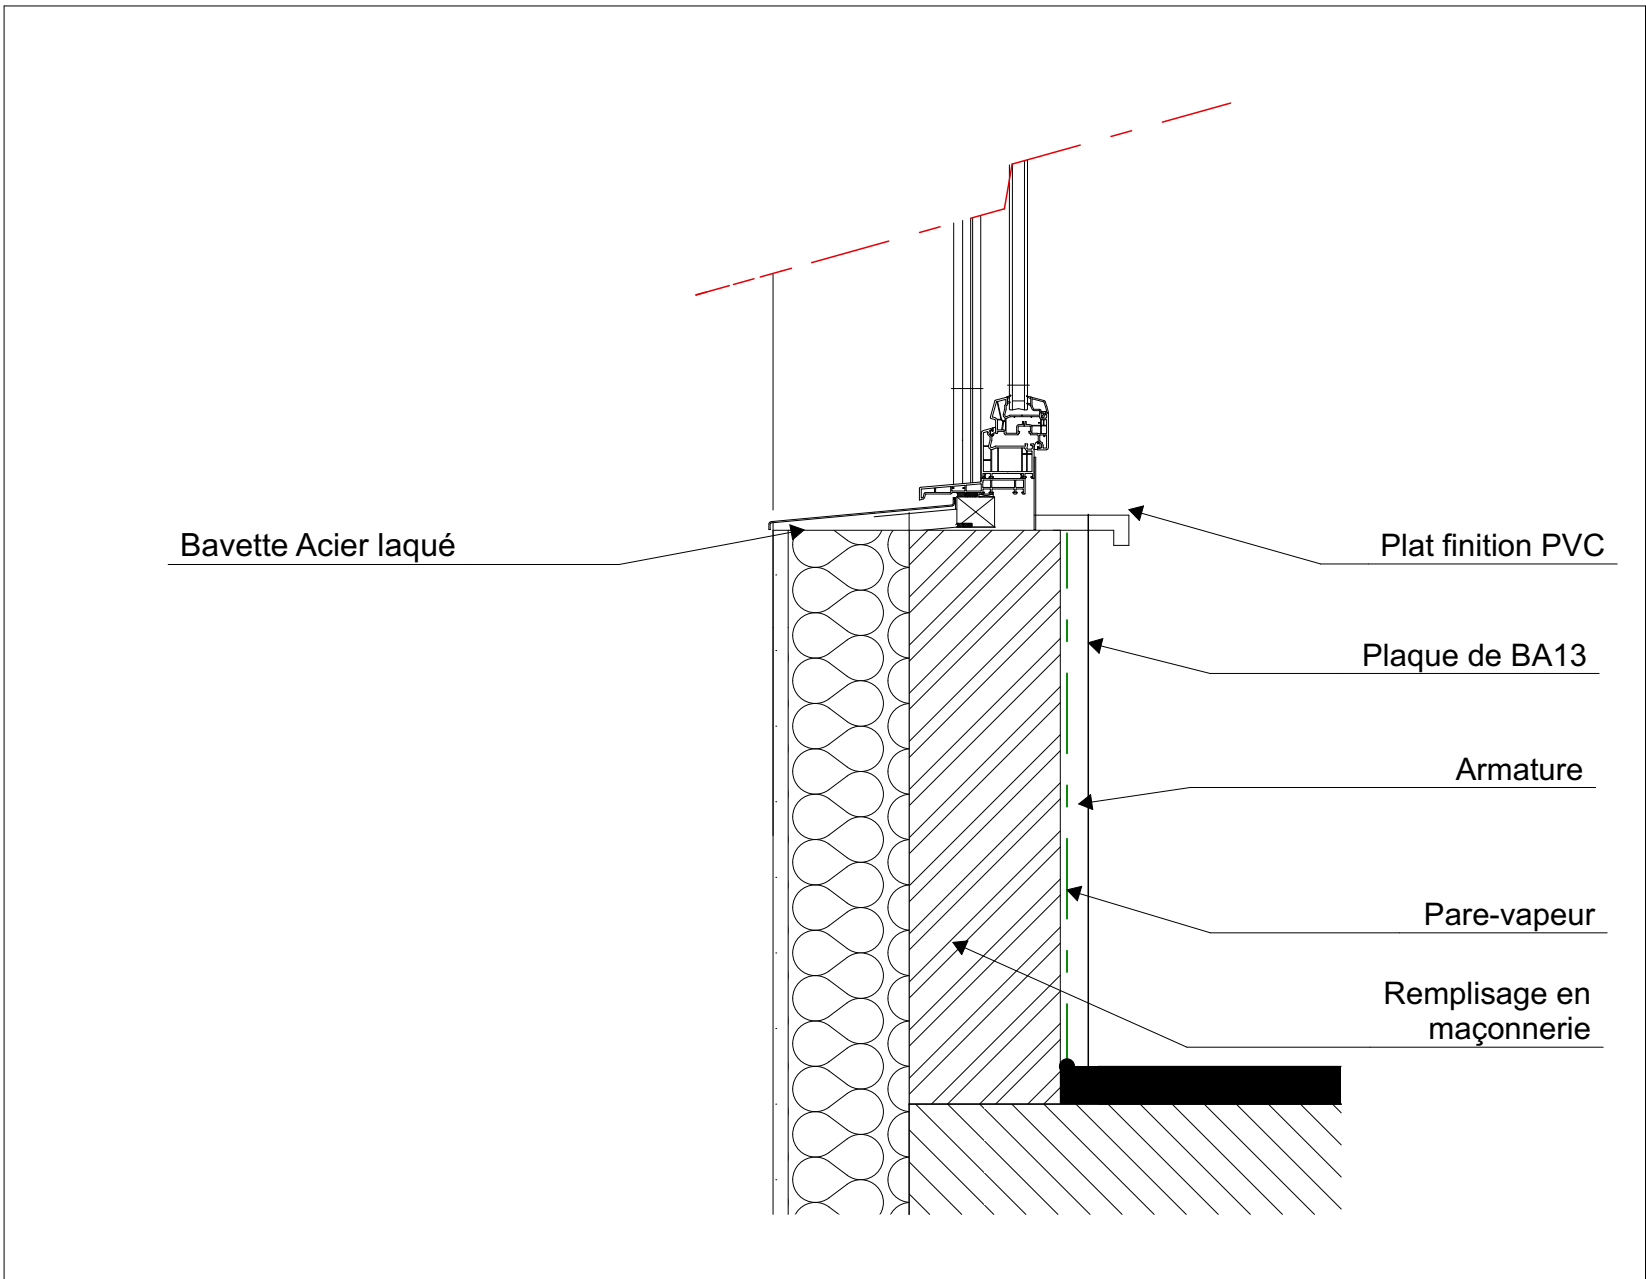

Détail Allège maçonnées

1:10

DT-03

Par :	Commentaires :	Modifié le :
MM	Plan de Base PRO	27/03/2026
MM	Plan PRO - notice B - Modification dalle toiture	05/05/2026

Amélioration thermique de 24 logements - Résidence "Les Peupliers"
02 rue des Etangs 67120 MOLSHEIM



Le maître d'ouvrage : FOYER BASSE BRUCHE 09 rue de la Boucherie 67120 MOLSHEIM	 SEM Société d'Équipement Municipal 100, rue de la République 67000 STRASBOURG	Contrôleur technique: SOCOTEC 5 Allée Cérès 67000 STRASBOURG 
B.E.T Structure : LM INGENIERIE 04 avenue de Wissembourg 67500 HAGUENAU	 LM Ingénierie	B.E.T Fluides : ENR-G 04 Place d'Austerlitz 67000 STRASBOURG 
Le maître d'oeuvre : ATELIER G5 4, place d'Austerlitz 67000 STRASBOURG Tél : 03 88 35 41 56 Mail : info@atelierg5.fr	 ATELIER G5	SPS : APAVE 2, Rue de l'Électricité - ZI VENDENHEIM 67454 MUNDOLSHEIM 

N°	PRO.08	COUPES ET DETAILS	Phase : PRO
Echelle :	1:50, 1:10	Date de création :	05/05/2026
Date de révision :			

Ce document est la propriété de l'Atelier G5 de Strasbourg. Toute réimpression, même partielle, est interdite.
Note : les cotes et dimensions sont données en décimètres et sont à considérer avant toute exécution de travaux pour les fournisseurs et entreprises en charge des travaux. Des modifications peuvent être apportées suite aux modifications techniques requises.