


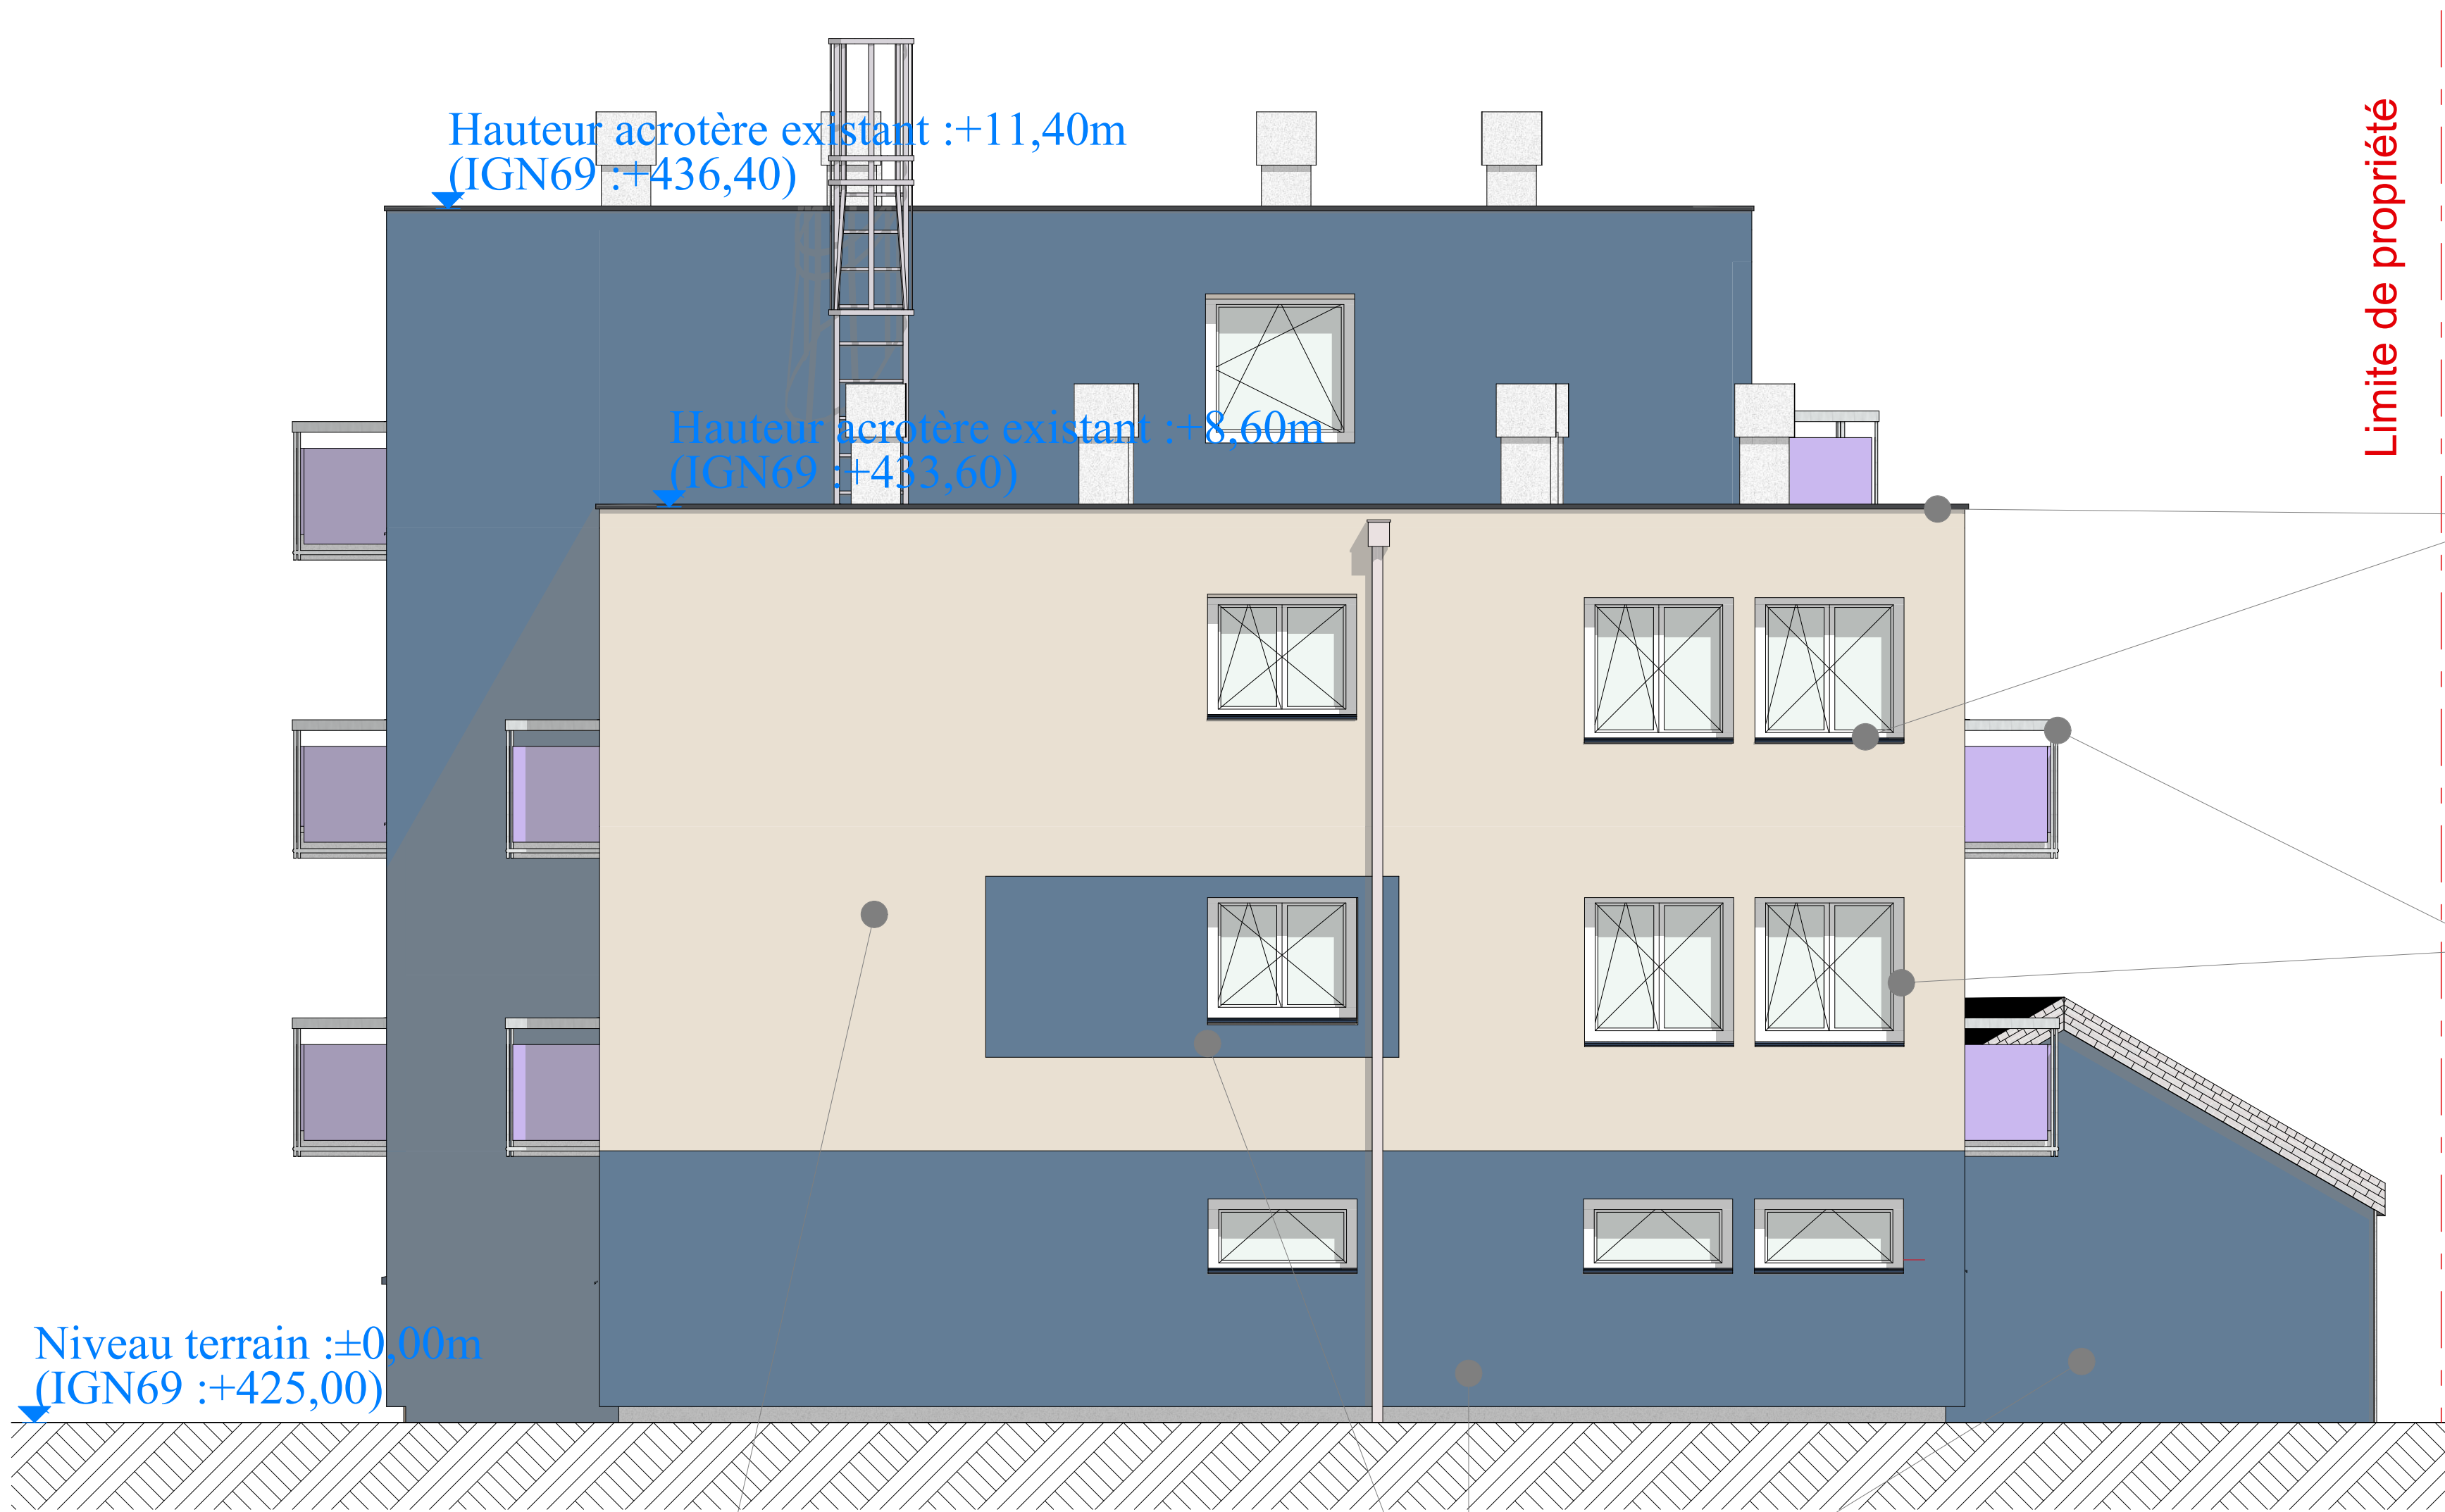

Façade Nord Ouest
1:50

Niveau terrain :±0,00m
(IGN69 :+425,00)

Hauteur acrotère existant :+8,60m
(IGN69 :+433,40)

Hauteur acrotère existant :+11,40m
(IGN69 :+436,40)


Limite de propriété

RAL 5003 - Portes de garages et
portes locaux techniques /
Tablettes de fenêtres / Couvertines


RAL 9010 - Menuiserie
extérieurs (Fenêtres et
portes fenêtres) /
Gardes-corps

RAL 9001


RAL 5014

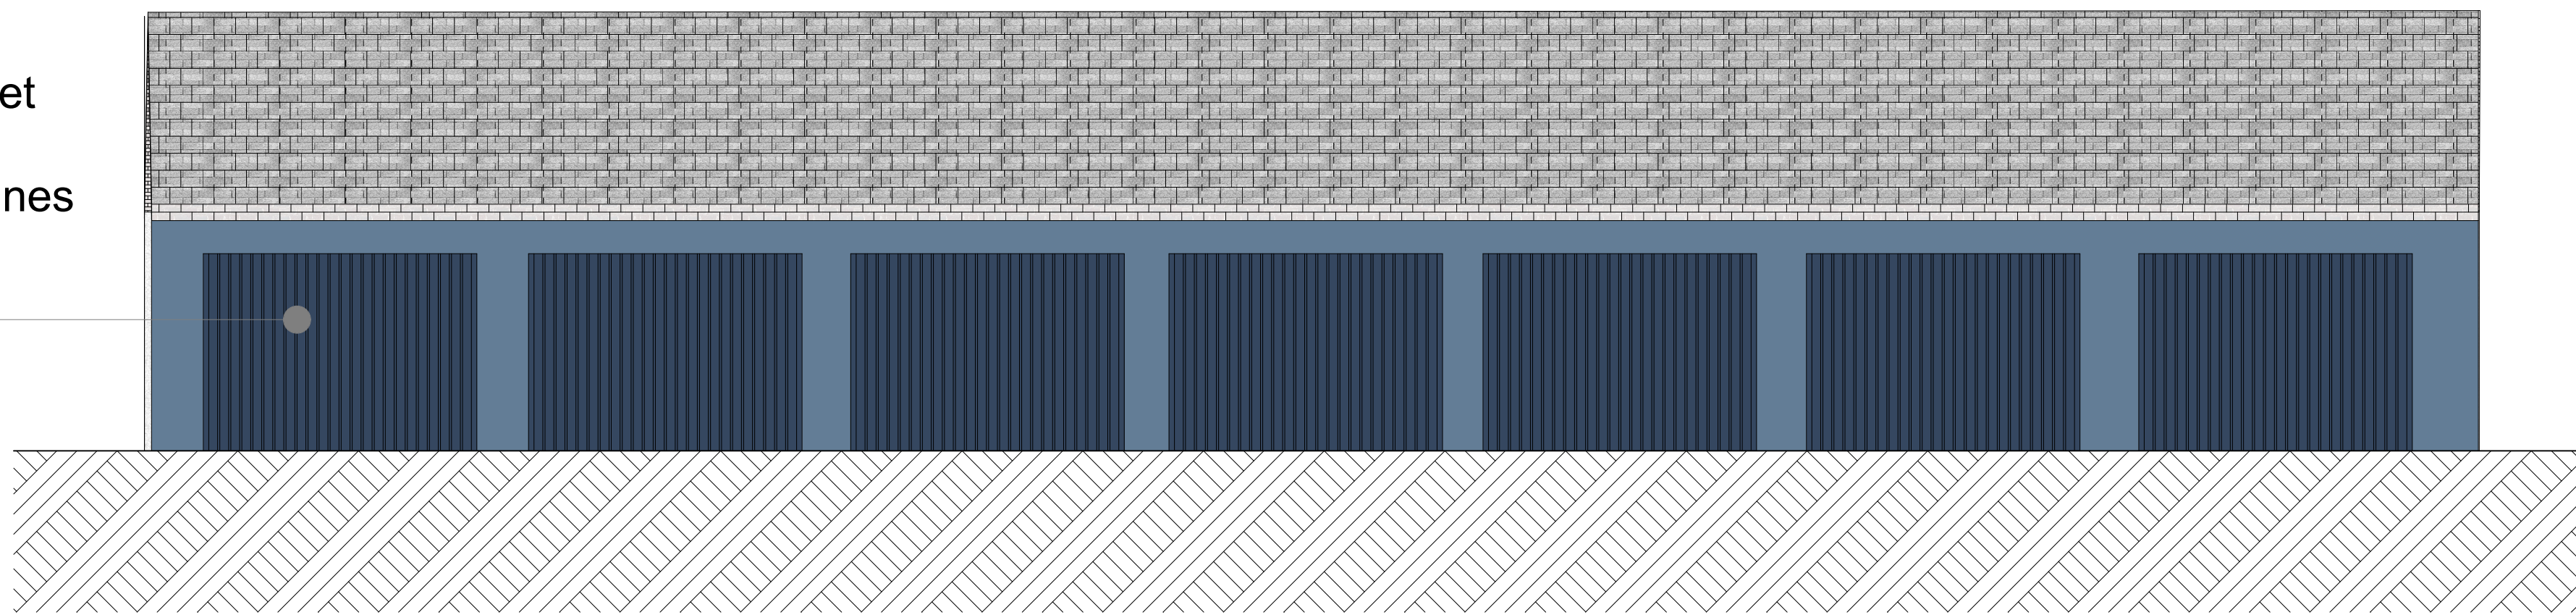


FaçadeNord-Est Garage
1:50

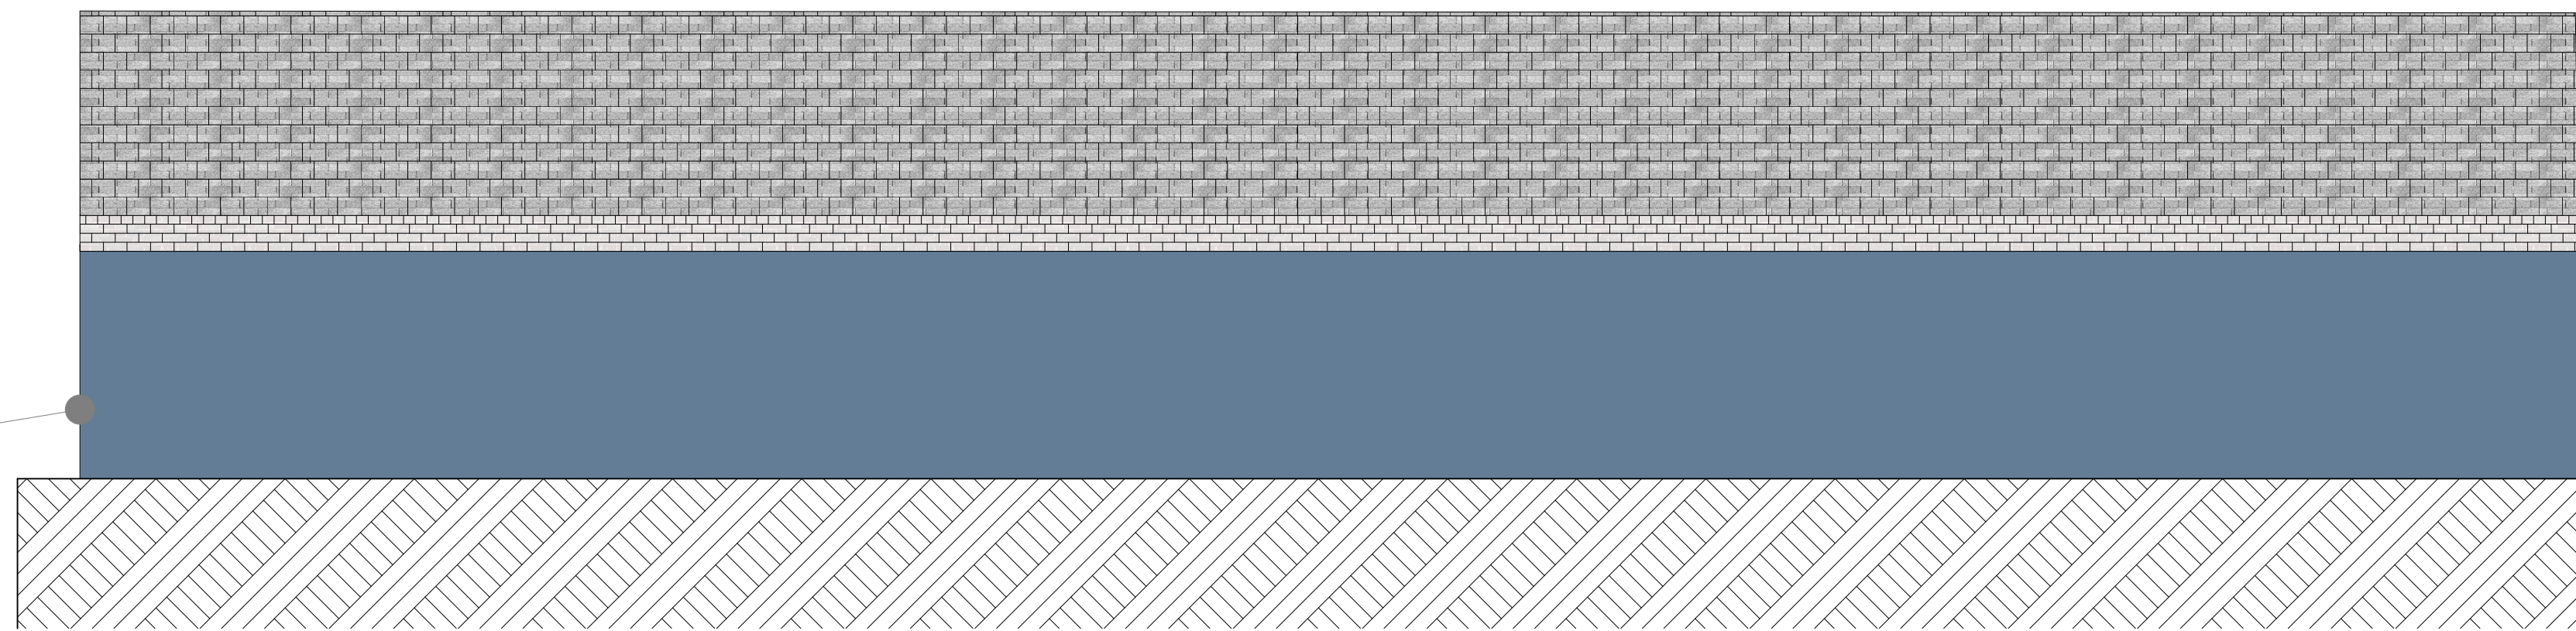

Façade Sud-Ouest Garage
1:50

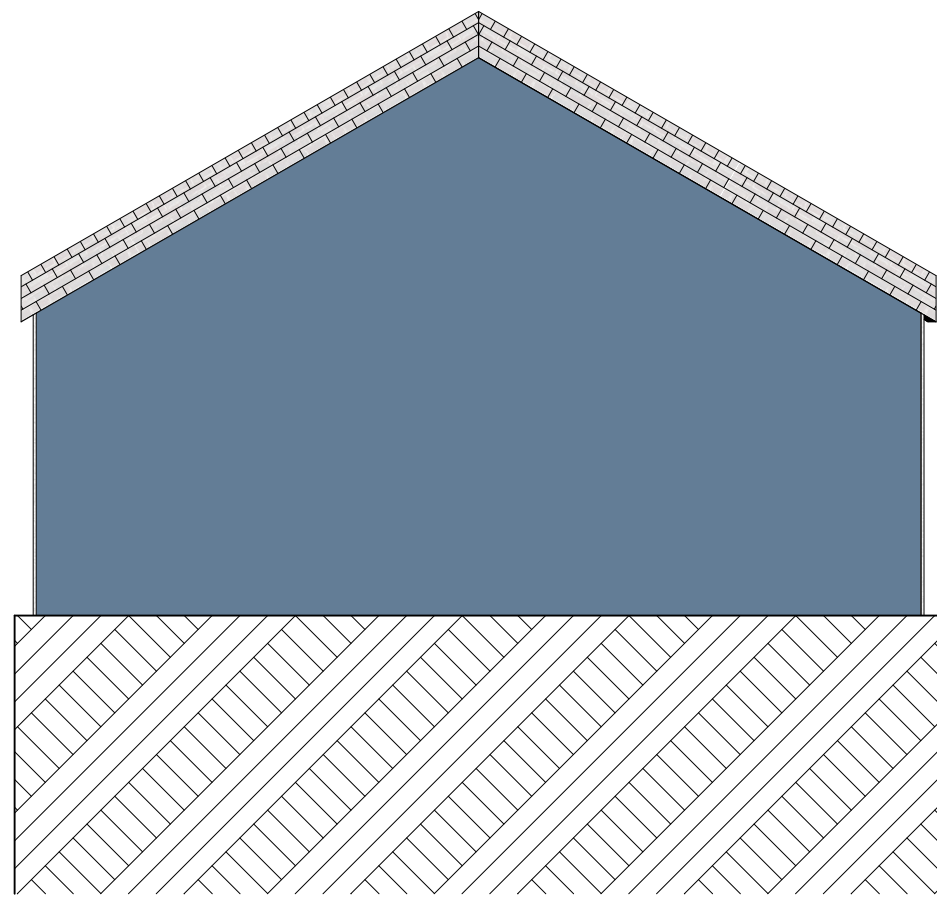

Façade Nord-Ouest Garage
1:50

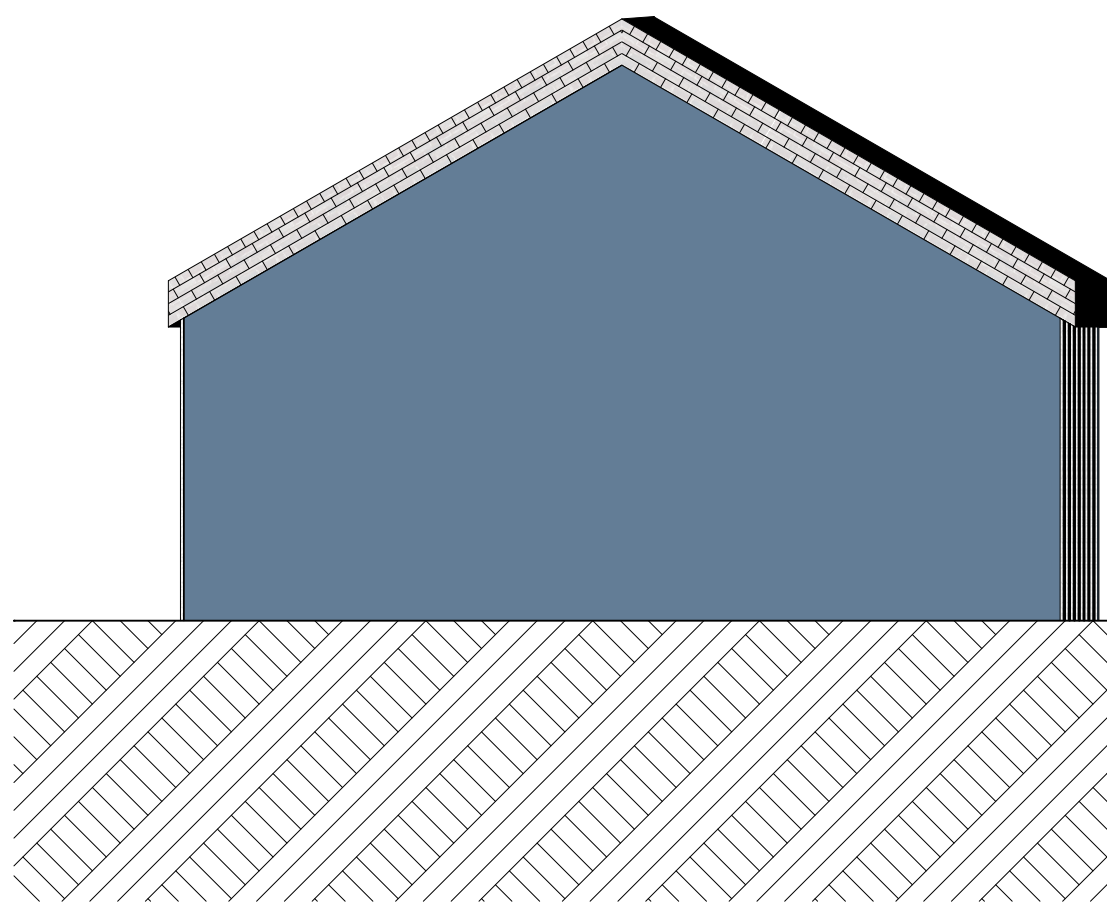

Façade Sud Est GARAGE
1:50



Façade Sud Est
1:50

Hauteur acrotère existant :+11,40m
(IGN69 :+436,40)

Niveau terrain Bni :±0,00m
(IGN69 :+425,00)

Limite de propriété

Par :	Commentaires :	Modifié le :
MM	Plan de Base PRO	27/03/2028
MM	Plan PRO - Index B - Modification dates lectures	05/05/2028

Amélioration thermique de 24 logements - Résidence "Les Peupliers"
02 rue des Etangs 67120 MOLSHEIM



Le maître d'ouvrage : FOYER BASSE BRUCHE 09 rue de la Boucherie 67120 MOLSHEIM			Contrôleur technique: SOCOTEC 5 Allée Cérès 67000 STRASBOURG	
B.E.T Structure : LM INGENIERIE 02 avenue de Wissembourg 67500 HAGUENAU			B.E.T Fluides : ENR-G 04 Place d'Austerlitz 67000 STRASBOURG	
Le maître d'oeuvre : ATELIER G5 4, place d'Austerlitz 67000 STRASBOURG Tél : 03 88 35 41 56 Mail : info@atelierg5.fr			SPS : APAVE 2, Rue de l'Électricité - ZI VENDENHEIM 67454 MUNDOLSHEIM	

N°	PRO.09	FAÇADES	Phase : PRO Echelle : 1:50 Date de création : 05/05/2028 Date de révision :
----	--------	---------	---

Ce document est la propriété de l'Atelier G5 de Strasbourg. Toute reproduction même partielle est interdite.
Note : les cotes et dimensions sont données en décimètres et sont à considérer avant toute exécution de travaux pour les fournisseurs d'équipement et entreprises en charge des travaux. Des modifications peuvent être apportées suite aux modifications techniques requises.