Liberté • Égalité • Fraternité
RÉPUBLIQUE FRANÇAISE
Ministère chargé de l'écologie

# Récépissé de DT
# Récépissé de DICT

cerfa N°14435*04

*Au titre du chapitre IV du titre V du livre V (partie réglementaire) du Code de l'environnement et de la section 12 du chapitre IV du titre III du livre V de la 4ème partie (partie réglementaire) du Code du travail*

(Annexe 2 de l'arrêté du 15 février 2012 modifié - NOR : DEVP1116359A)

## Destinataire

- [x] Récépissé de DT
- [ ] Récépissé de DICT
- [ ] Récépissé de DT/DICT conjointe

**Dénomination :** MEYER Fabrice
Complément / Service :
Numéro / Voie : 19 rue des Violettes
Lieu-dit / BP :
Code Postal / Commune : 67330 DOSSENHEIM SUR ZINSEL
Pays : France

N° consultation du téléservice : 20251128002746TX0
Référence de l'exploitant :
N° d'affaire du déclarant : CN 25039
Personne à contacter (déclarant) : MEYER Fabrice
Date de réception de la déclaration : 28 / 11 / 2025
Commune principale des travaux : Niederbronn-les-Bains
Adresse des travaux prévus : NR

## Coordonnées de l'exploitant

Raison sociale : VIALIS DES SOGELINK
Personne à contacter : IGD DICT
Numéro / Voie : TSA 70011
Lieu-dit / BP :
Code Postal / Commune : 69134 DARDILLY CEDEX
Tél. : 33892460722 Fax :

## Éléments généraux de réponse

- [ ] Les renseignements que vous avez fournis ne nous permettent pas de vous répondre. La déclaration est à renouveler. Précisez notamment :
- [ ] Les réseaux/ouvrages que nous exploitons ne sont pas concernés au regard des informations fournies. Distance > à : _____ m
- [x] Il y a au moins un réseau / ouvrage concerné de catégorie *(voir liste des catégories au verso)* : EL ____ ____ . Autres informations :

## Modification ou extension de nos réseaux / ouvrages

Modification ou extension de réseau/ouvrage envisagée dans un délai inférieur à 3 mois :

- [ ] Réalisation de modifications en cours sur notre réseau/ouvrage.

Veuillez contacter notre représentant : Tél. :

NB : Si nous avons connaissance d'une modification du réseau/ouvrage dans le délai maximal de 3 mois à compter de la consultation du téléservice, nous vous en informerons.

## Emplacement de nos réseaux / ouvrages

- [x] Plans joints :

NB : La classe de précision A, B ou C figure dans les plans.

| Références : | Echelle(1) : | Date d'édition(1) : | Sensible : | Prof. règl. mini(1) : | Matériau réseau(1) : |
|---|---|---|---|---|---|
| Eclairage publ | 1/200 | 28 / 11 / 2025 | [x] | ____ cm | |
| Eclairage publ | 1/1000 | 28 / 11 / 2025 | [x] | ____ cm | |

- [ ] Réunion sur chantier pour localisation du réseau/ouvrage : [ ] Date retenue d'un commun accord : ___ / ___ / _____ à ___ h ___
  ou [ ] Prise de RDV à l'initiative du déclarant (date du dernier contact non conclusif : ___ / ___ / _____)
- [ ] Votre projet doit tenir compte de la servitude protégeant notre ouvrage.
- [ ] (cas d'un récépissé de DT) Vous devez prévoir des investigations complémentaires à notre charge (hors cas d'exemption prévus dans la réglementation) (2)
- [ ] Des branchements non cartographiés sont présents. Ils sont soit pourvus d'affleurants visibles et rattachés à un réseau principal souterrain identifié dans les plans joints, soit munis de dispositifs automatiques supprimant tout risque en cas d'endommagement (2)

*(1) : facultatif si l'information est fournie sur le plan joint (2) : pour les tronçons et branchements non cartographiés en classe A, prévoir des clauses techniques et financières particulières dans le marché*

## Recommandations de sécurité

Les recommandations techniques spécifiques suivantes sont à appliquer, en fonction des risques liés à l'utilisation des techniques de travaux employées :

Rubriques du guide technique relatives à des ouvrages ou travaux spécifiques : 3.1
Pour les exploitants de lignes électriques : si la distance d'approche a été précisée, la mise hors tension est : ○ possible ○ impossible
Mesures de sécurité à mettre en œuvre :

**Dispositifs importants pour la sécurité :** Voir la localisation sur le plan joint

## Cas de dégradation d'un de nos ouvrages

En cas de dégradation d'un de nos ouvrages, contactez nos services au numéro de téléphone suivant : 0689571210 4
Pour toute anomalie susceptible de mettre en cause la sécurité au cours du déroulement du chantier, prévenir le service départemental d'incendie et de secours (par défaut le 18 ou le 112) : 18


## Responsable du dossier

Nom : JUNG Sébastien
Désignation du service : IGD / DICT
Tél. : 0389246072

## Signature de l'exploitant ou de son représentant

Nom du signataire : JUNG Sébastien
Signature : Signature certifiée Sogelink
Date : 28 / 11 / 2025 Nombre de pièces jointes, y compris les plans : 2

*La loi n° 78-17 du 6 janvier 1978 modifiée relative à l'informatique, aux fichiers et aux libertés, garantit un droit d'accès et de rectification des données auprès des organismes destinataires du formulaire.*

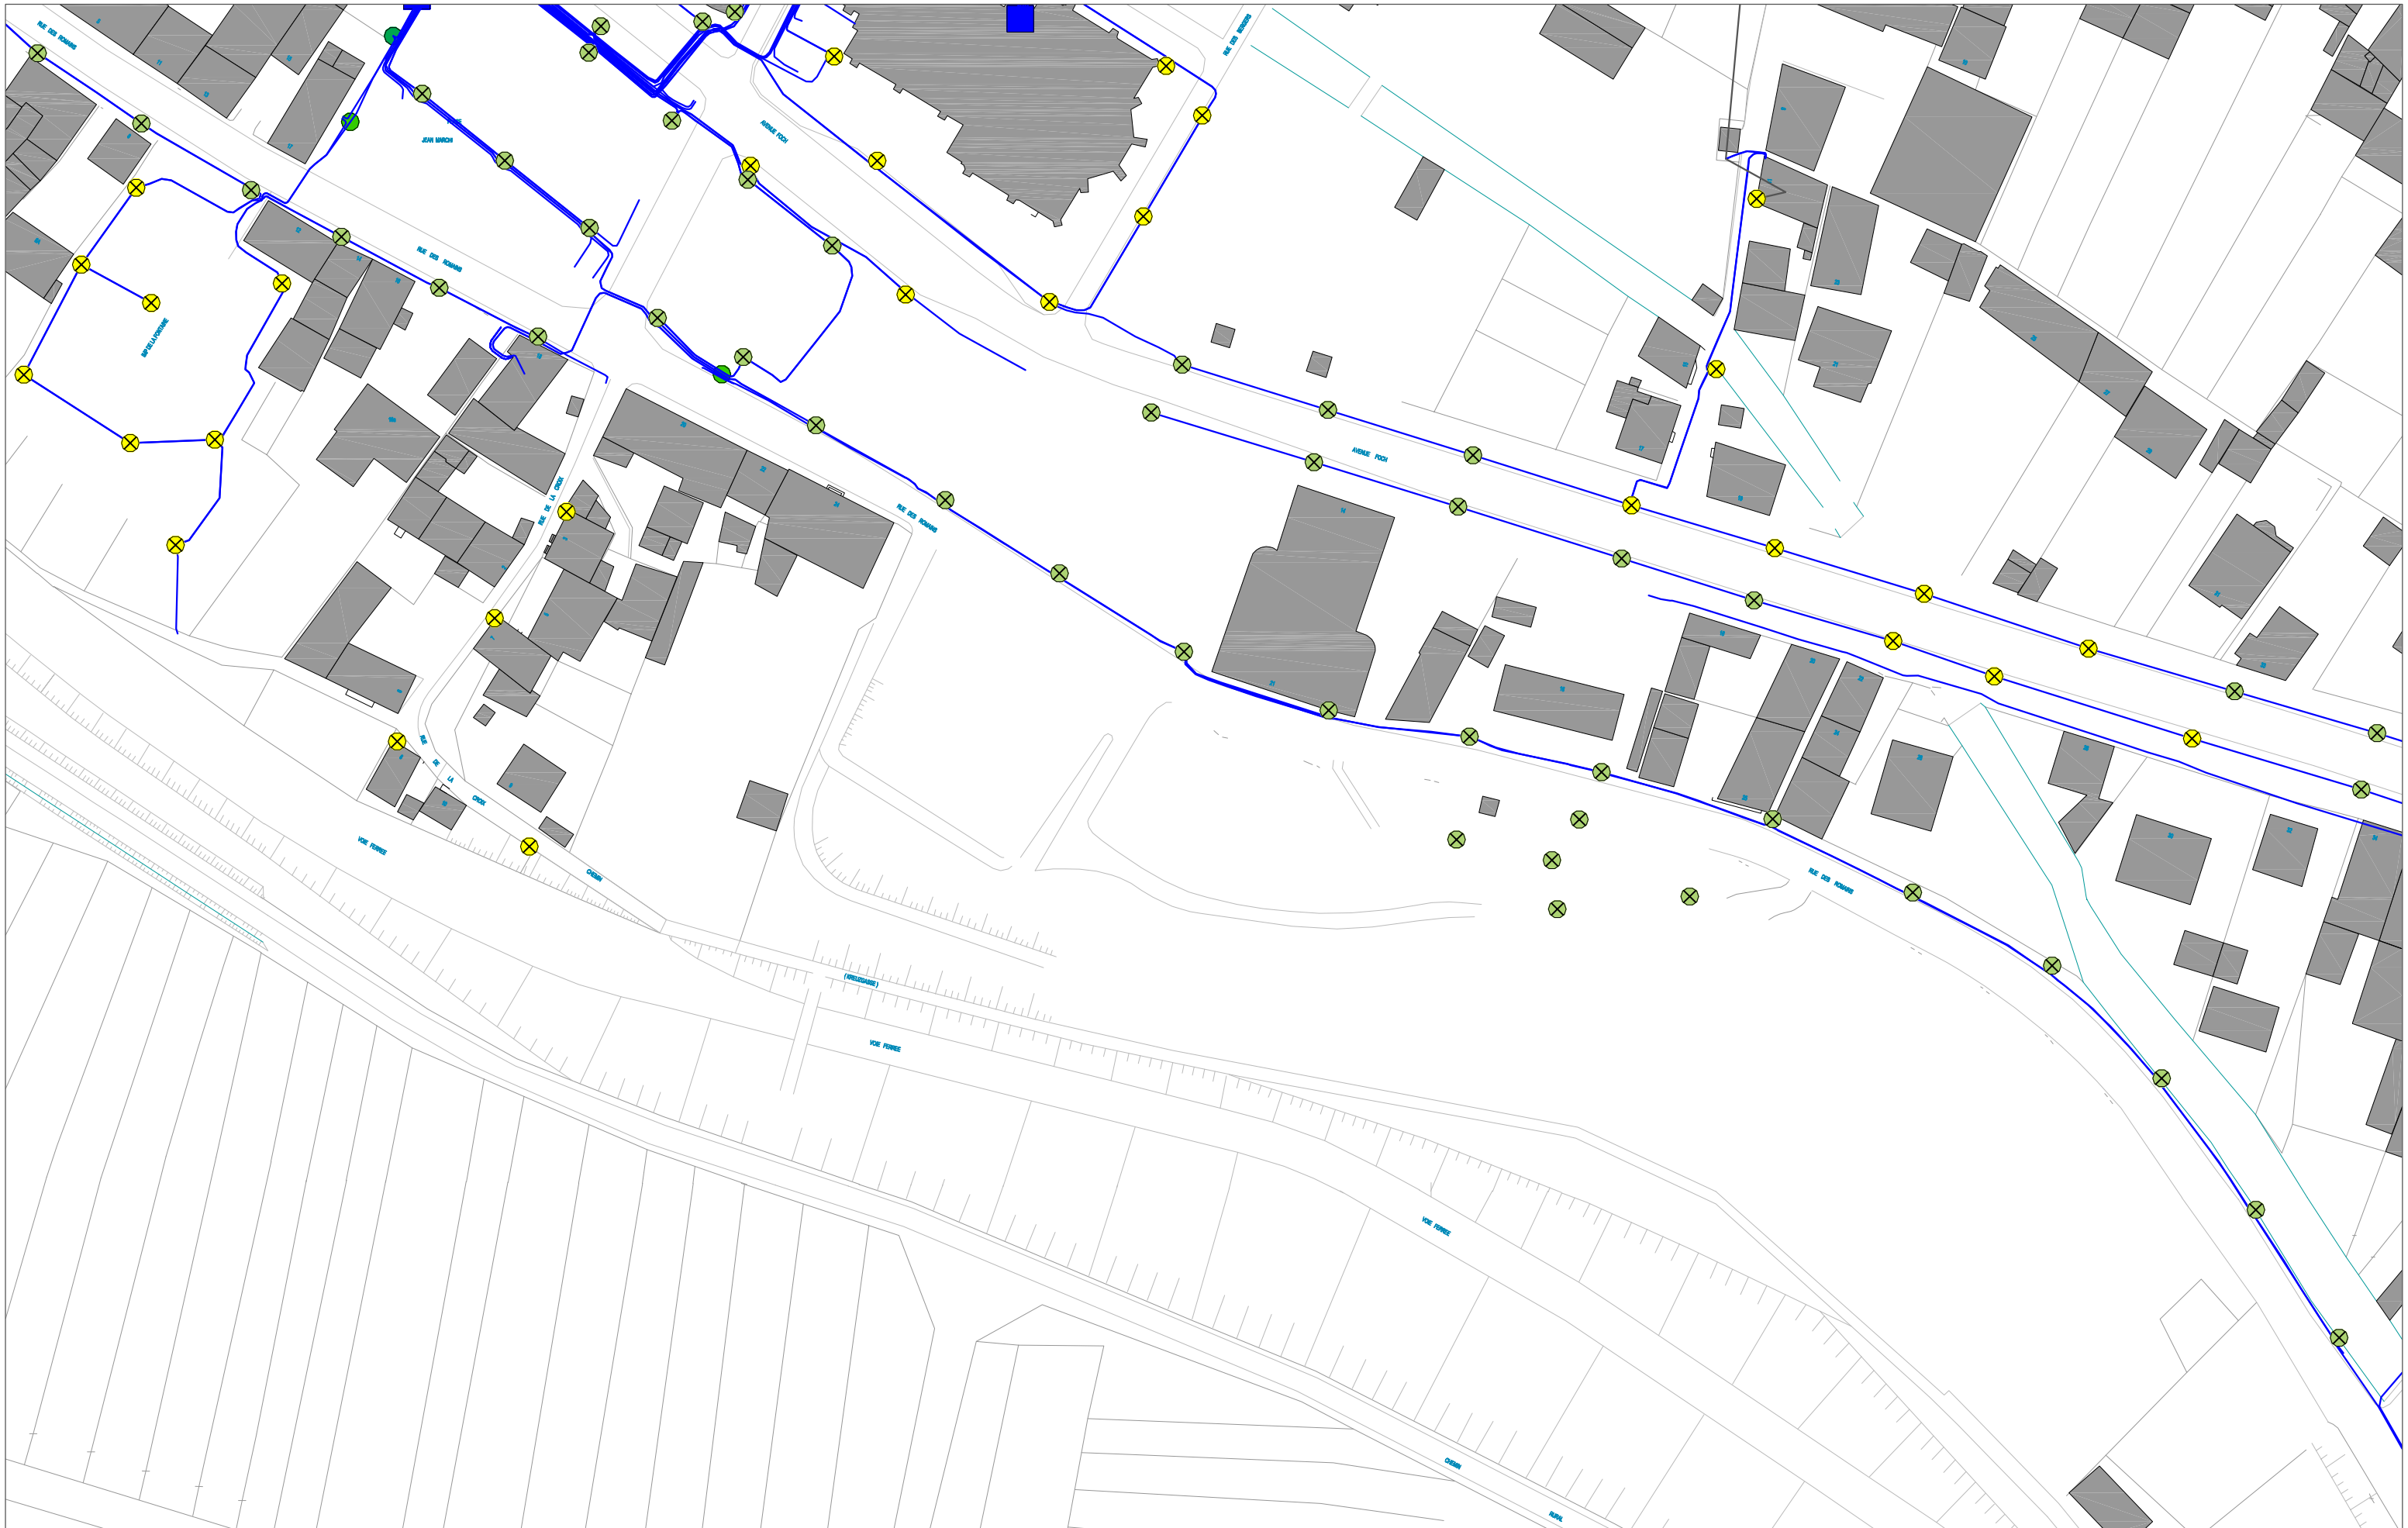


ComCom N.R.O.
Commune de Niederbronn-les-bains
Rue des Romains

Urgence DT-DICT : 06.87.69.41.19

Endommagement : 06.80.57.21.04


Réseau : éclairage public
Catégorie : SENSIBLE
Tension : 230V

Format : A3
Date : 28.11.2025
Echelle : 1/1000

0 30 60 Mètres

Légende

| Tracé | Classe |
|---|---|
| | A |
| | B |
| | C |
| | aérien |
| | supprimé |

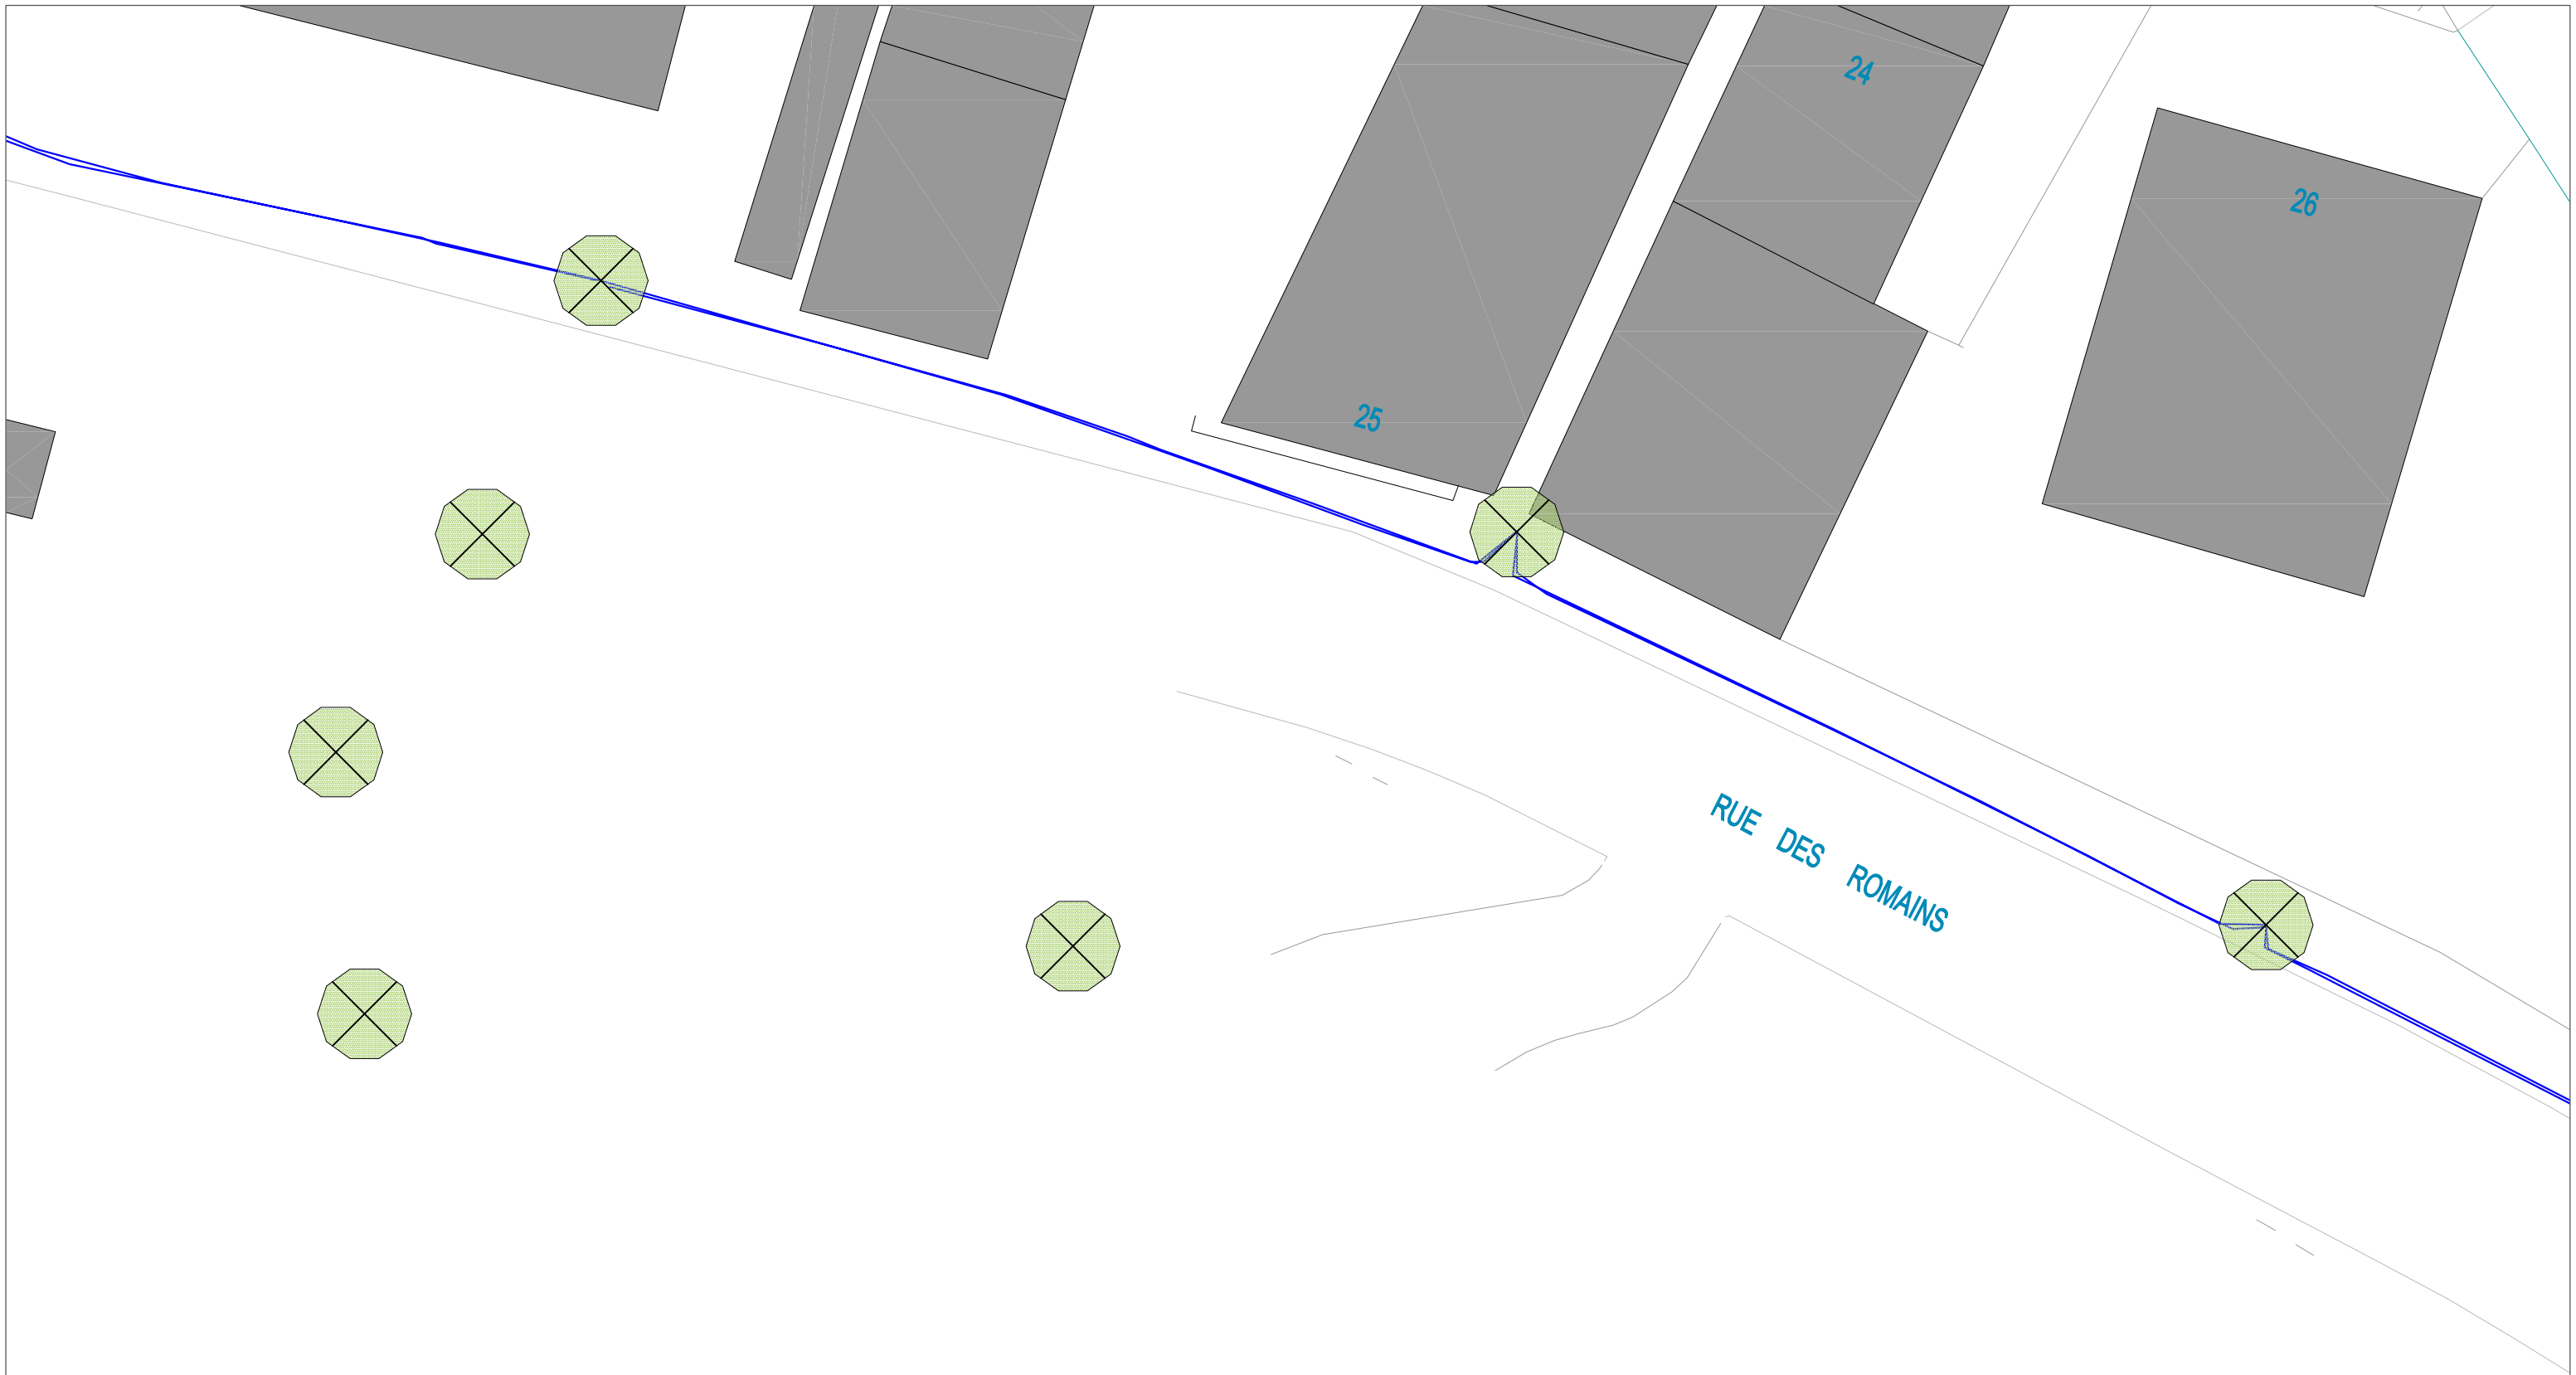


Vialis
Partageons l'avenir

ComCom N.R.O.
Commune de Niederbronn-les-bains
Rue des Romains

Urgence DT-DICT : 06.87.69.41.19

Endommagement : 06.80.57.21.04


Réseau : éclairage public
Catégorie : SENSIBLE
Tension : 230V

Format : A3
Date : 28.11.2025
Echelle : 1/200

0 6 12
Mètres

Légende

| Tracé | Classe |
|---|---|
| | A |
| | B |
| | C |
| | aérien |
| | supprimé |

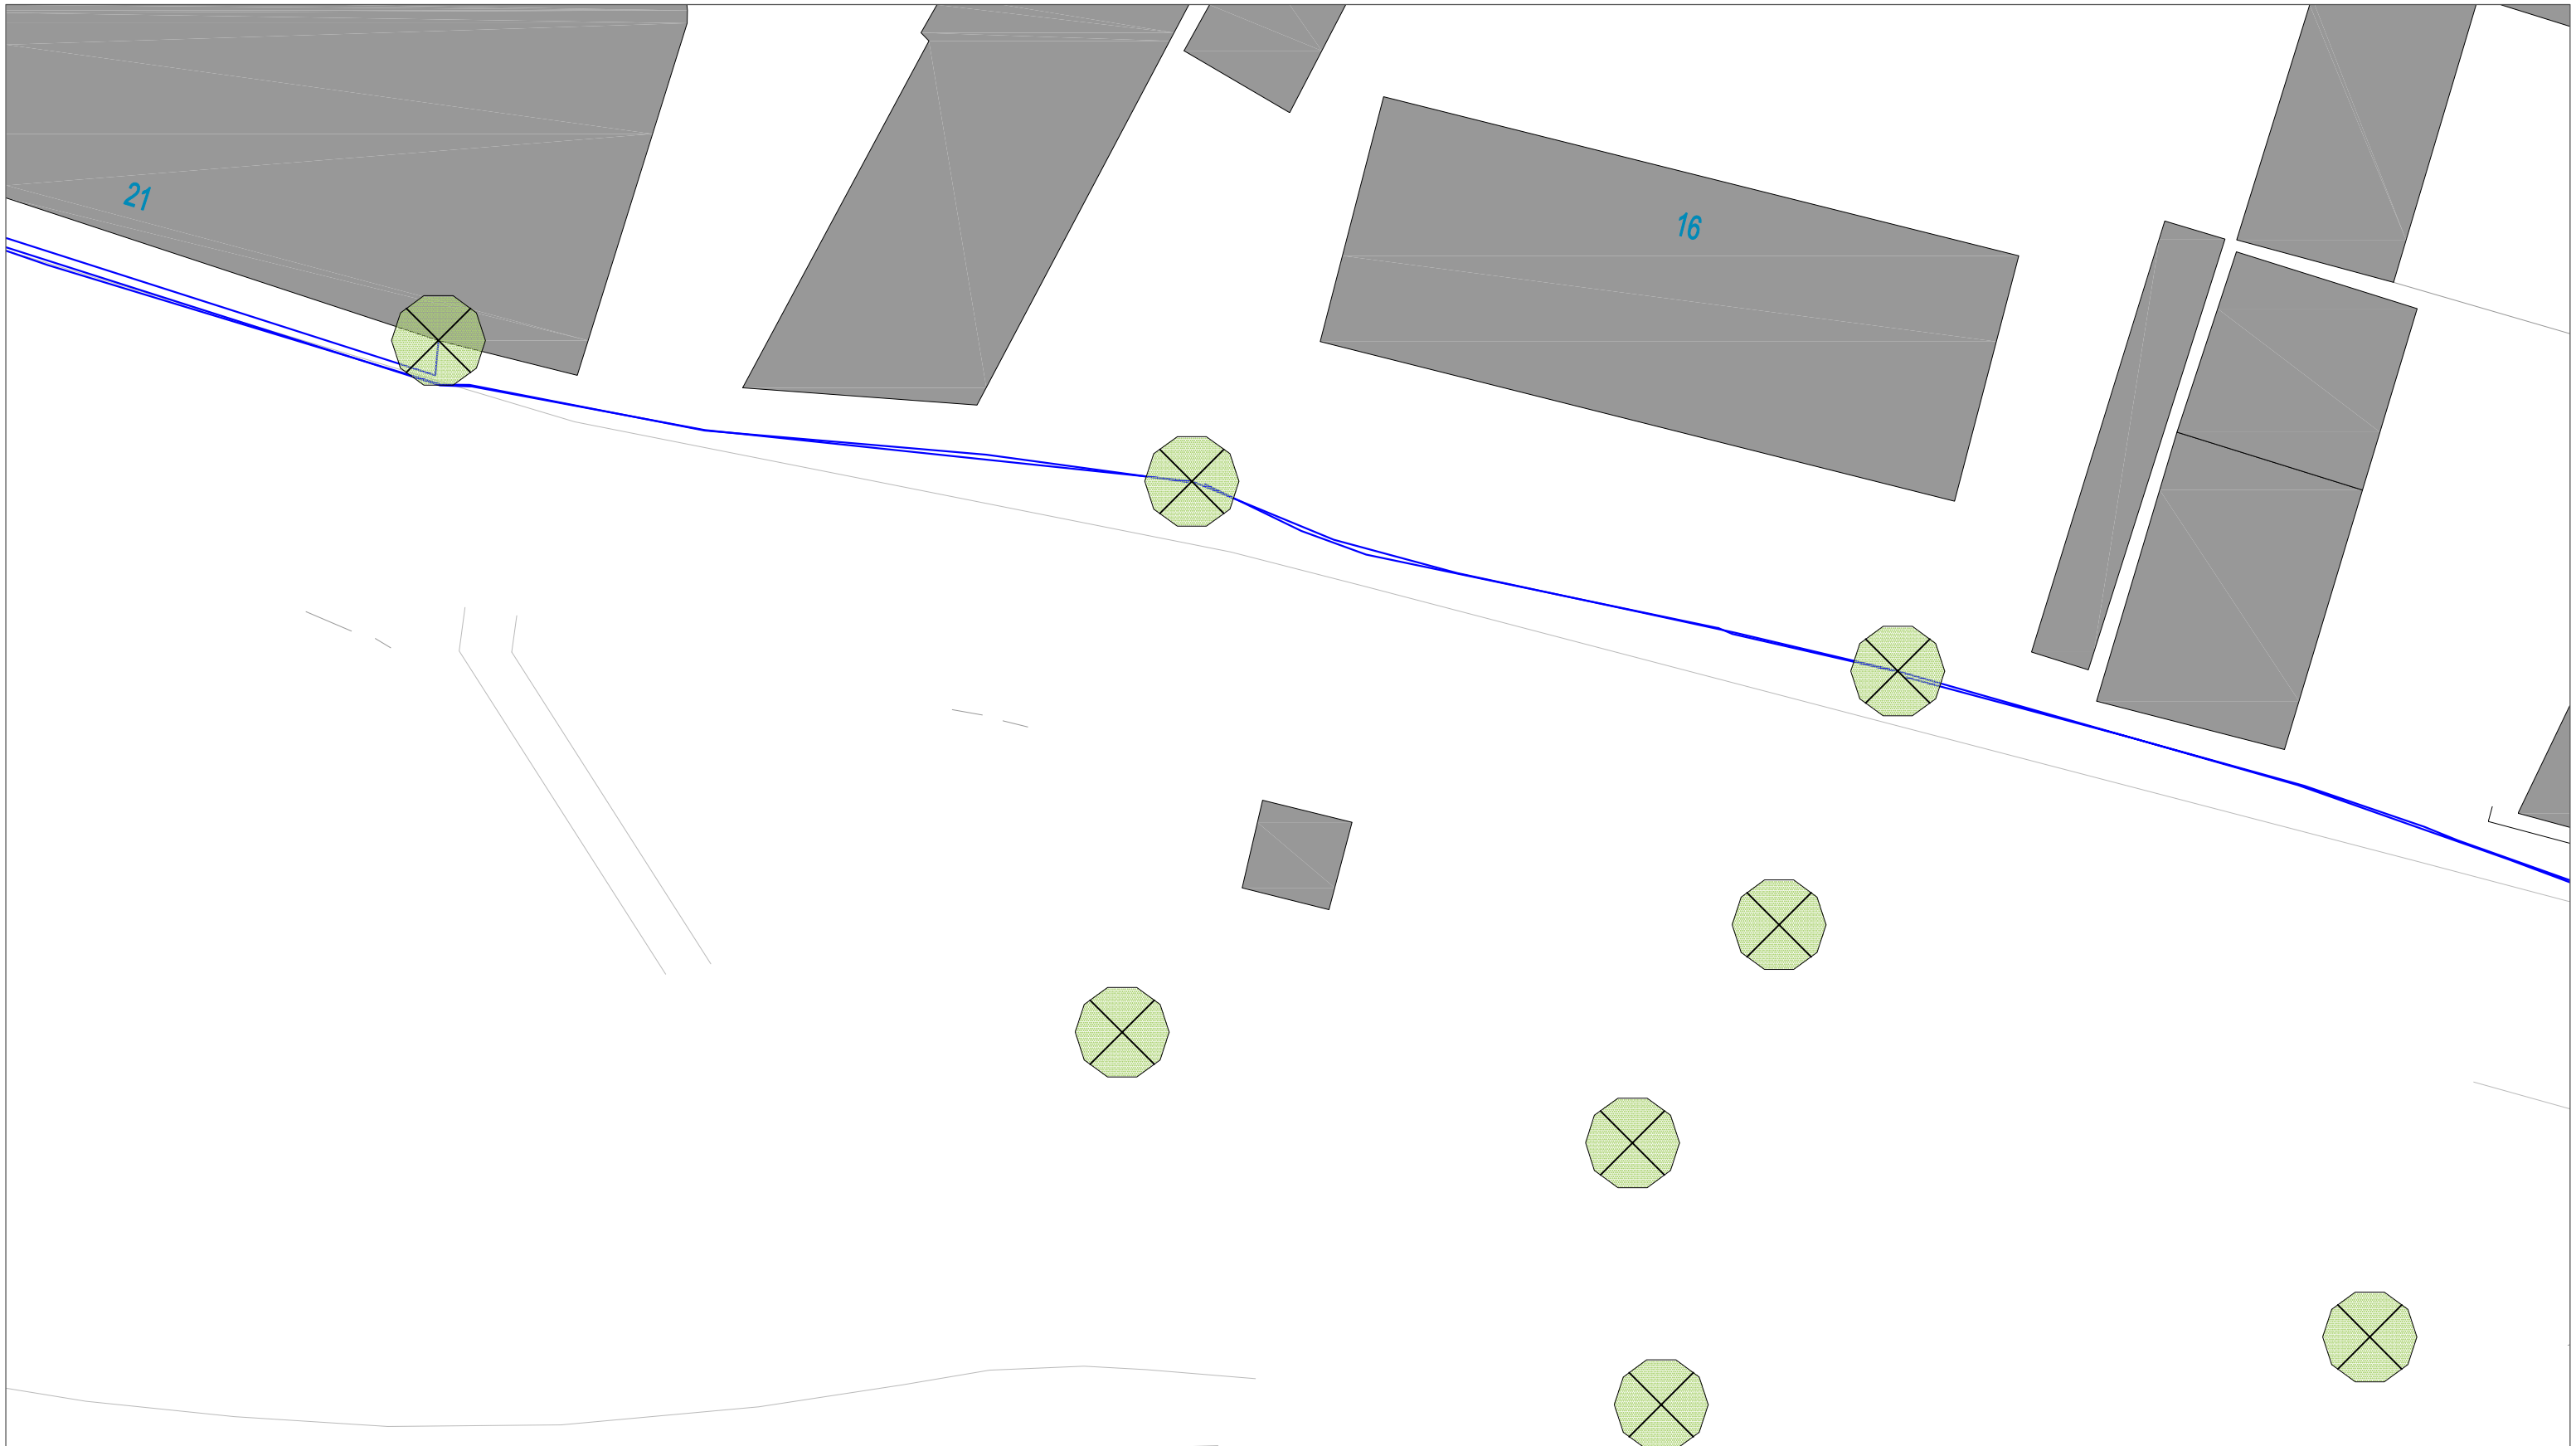


ComCom N.R.O.
Commune de Niederbronn-les-bains
Rue des Romains

Urgence DT-DICT : 06.87.69.41.19

Endommagement : 06.80.57.21.04


Réseau : éclairage public
Catégorie : SENSIBLE
Tension : 230V

Format : A3
Date : 28.11.2025
Echelle : 1/200

0 6 12
Mètres

Légende

| Tracé | Classe |
|---|---|
| | A |
| | B |
| | C |
| | aérien |
| | supprimé |

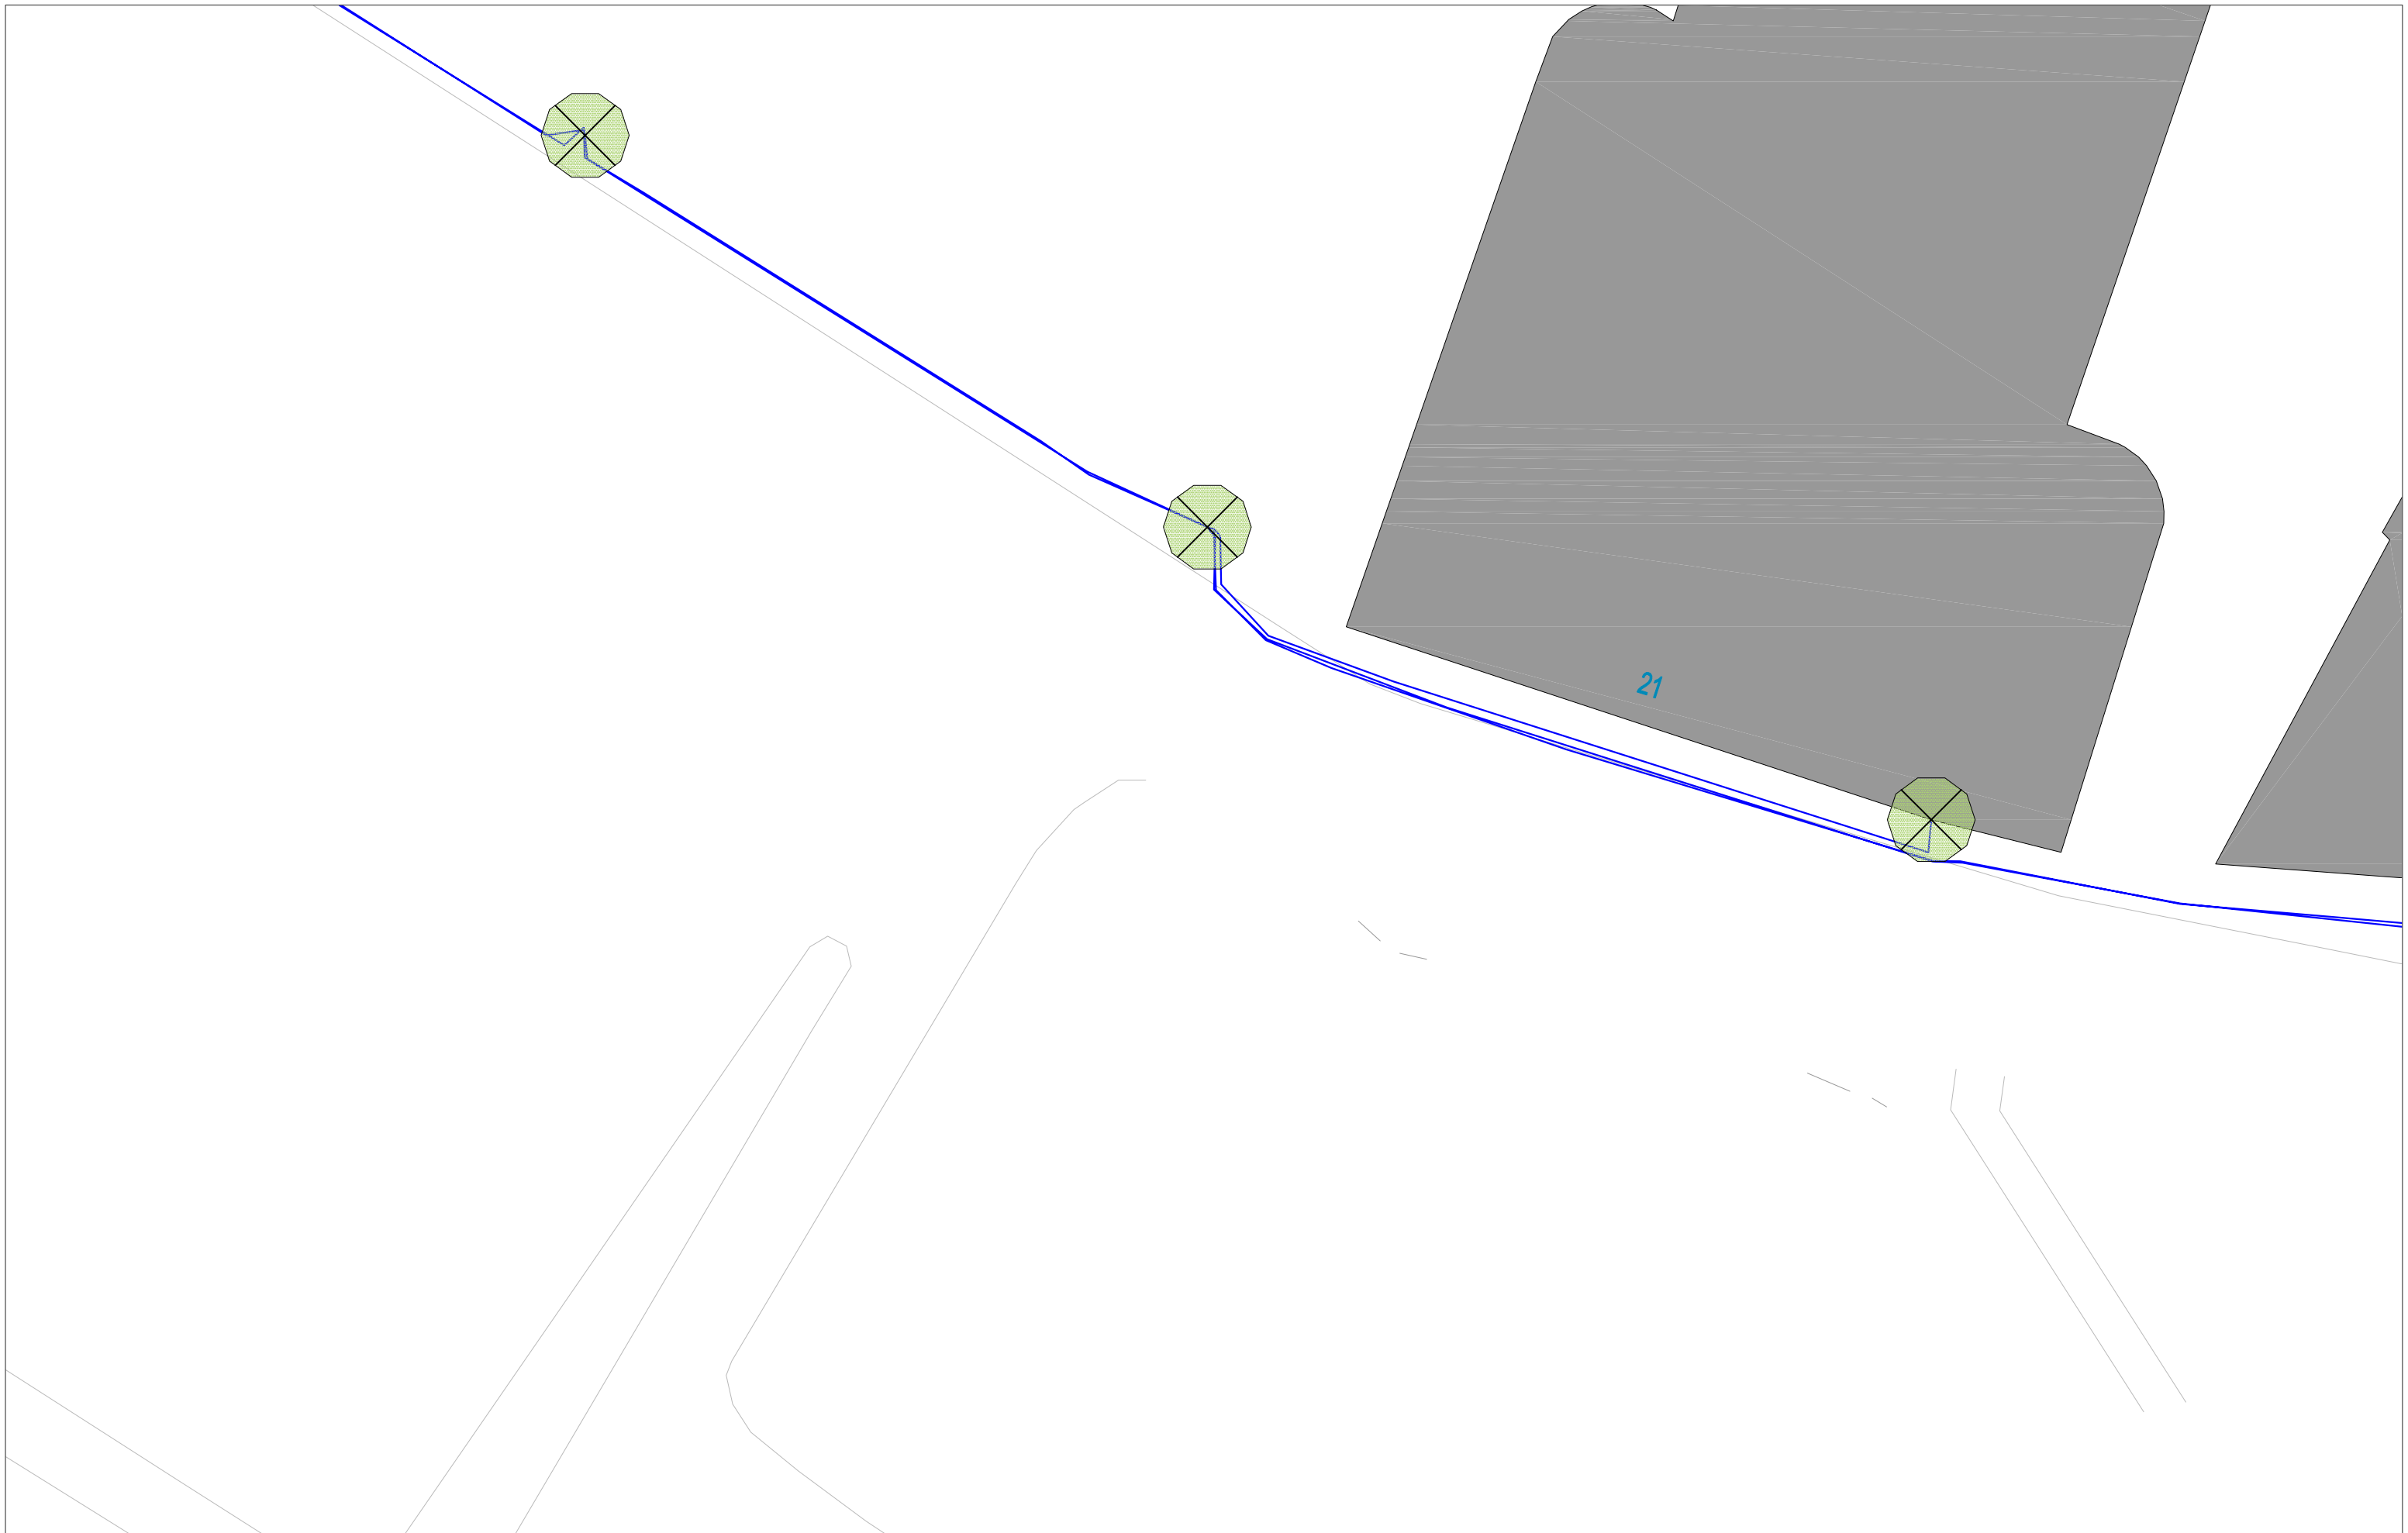


Vialis
Partageons l'avenir

ComCom N.R.O.
Commune de Niederbronn-les-bains
Rue des Romains

Urgence DT-DICT : 06.87.69.41.19

Endommagement : 06.80.57.21.04


Réseau : éclairage public
Catégorie : SENSIBLE
Tension : 230V

Format : A3
Date : 28.11.2025
Echelle : 1/200

0 6 12
Mètres

Légende

| Tracé | Classe |
|---|---|
| | A |
| | B |
| | C |
| | aérien |
| | supprimé |

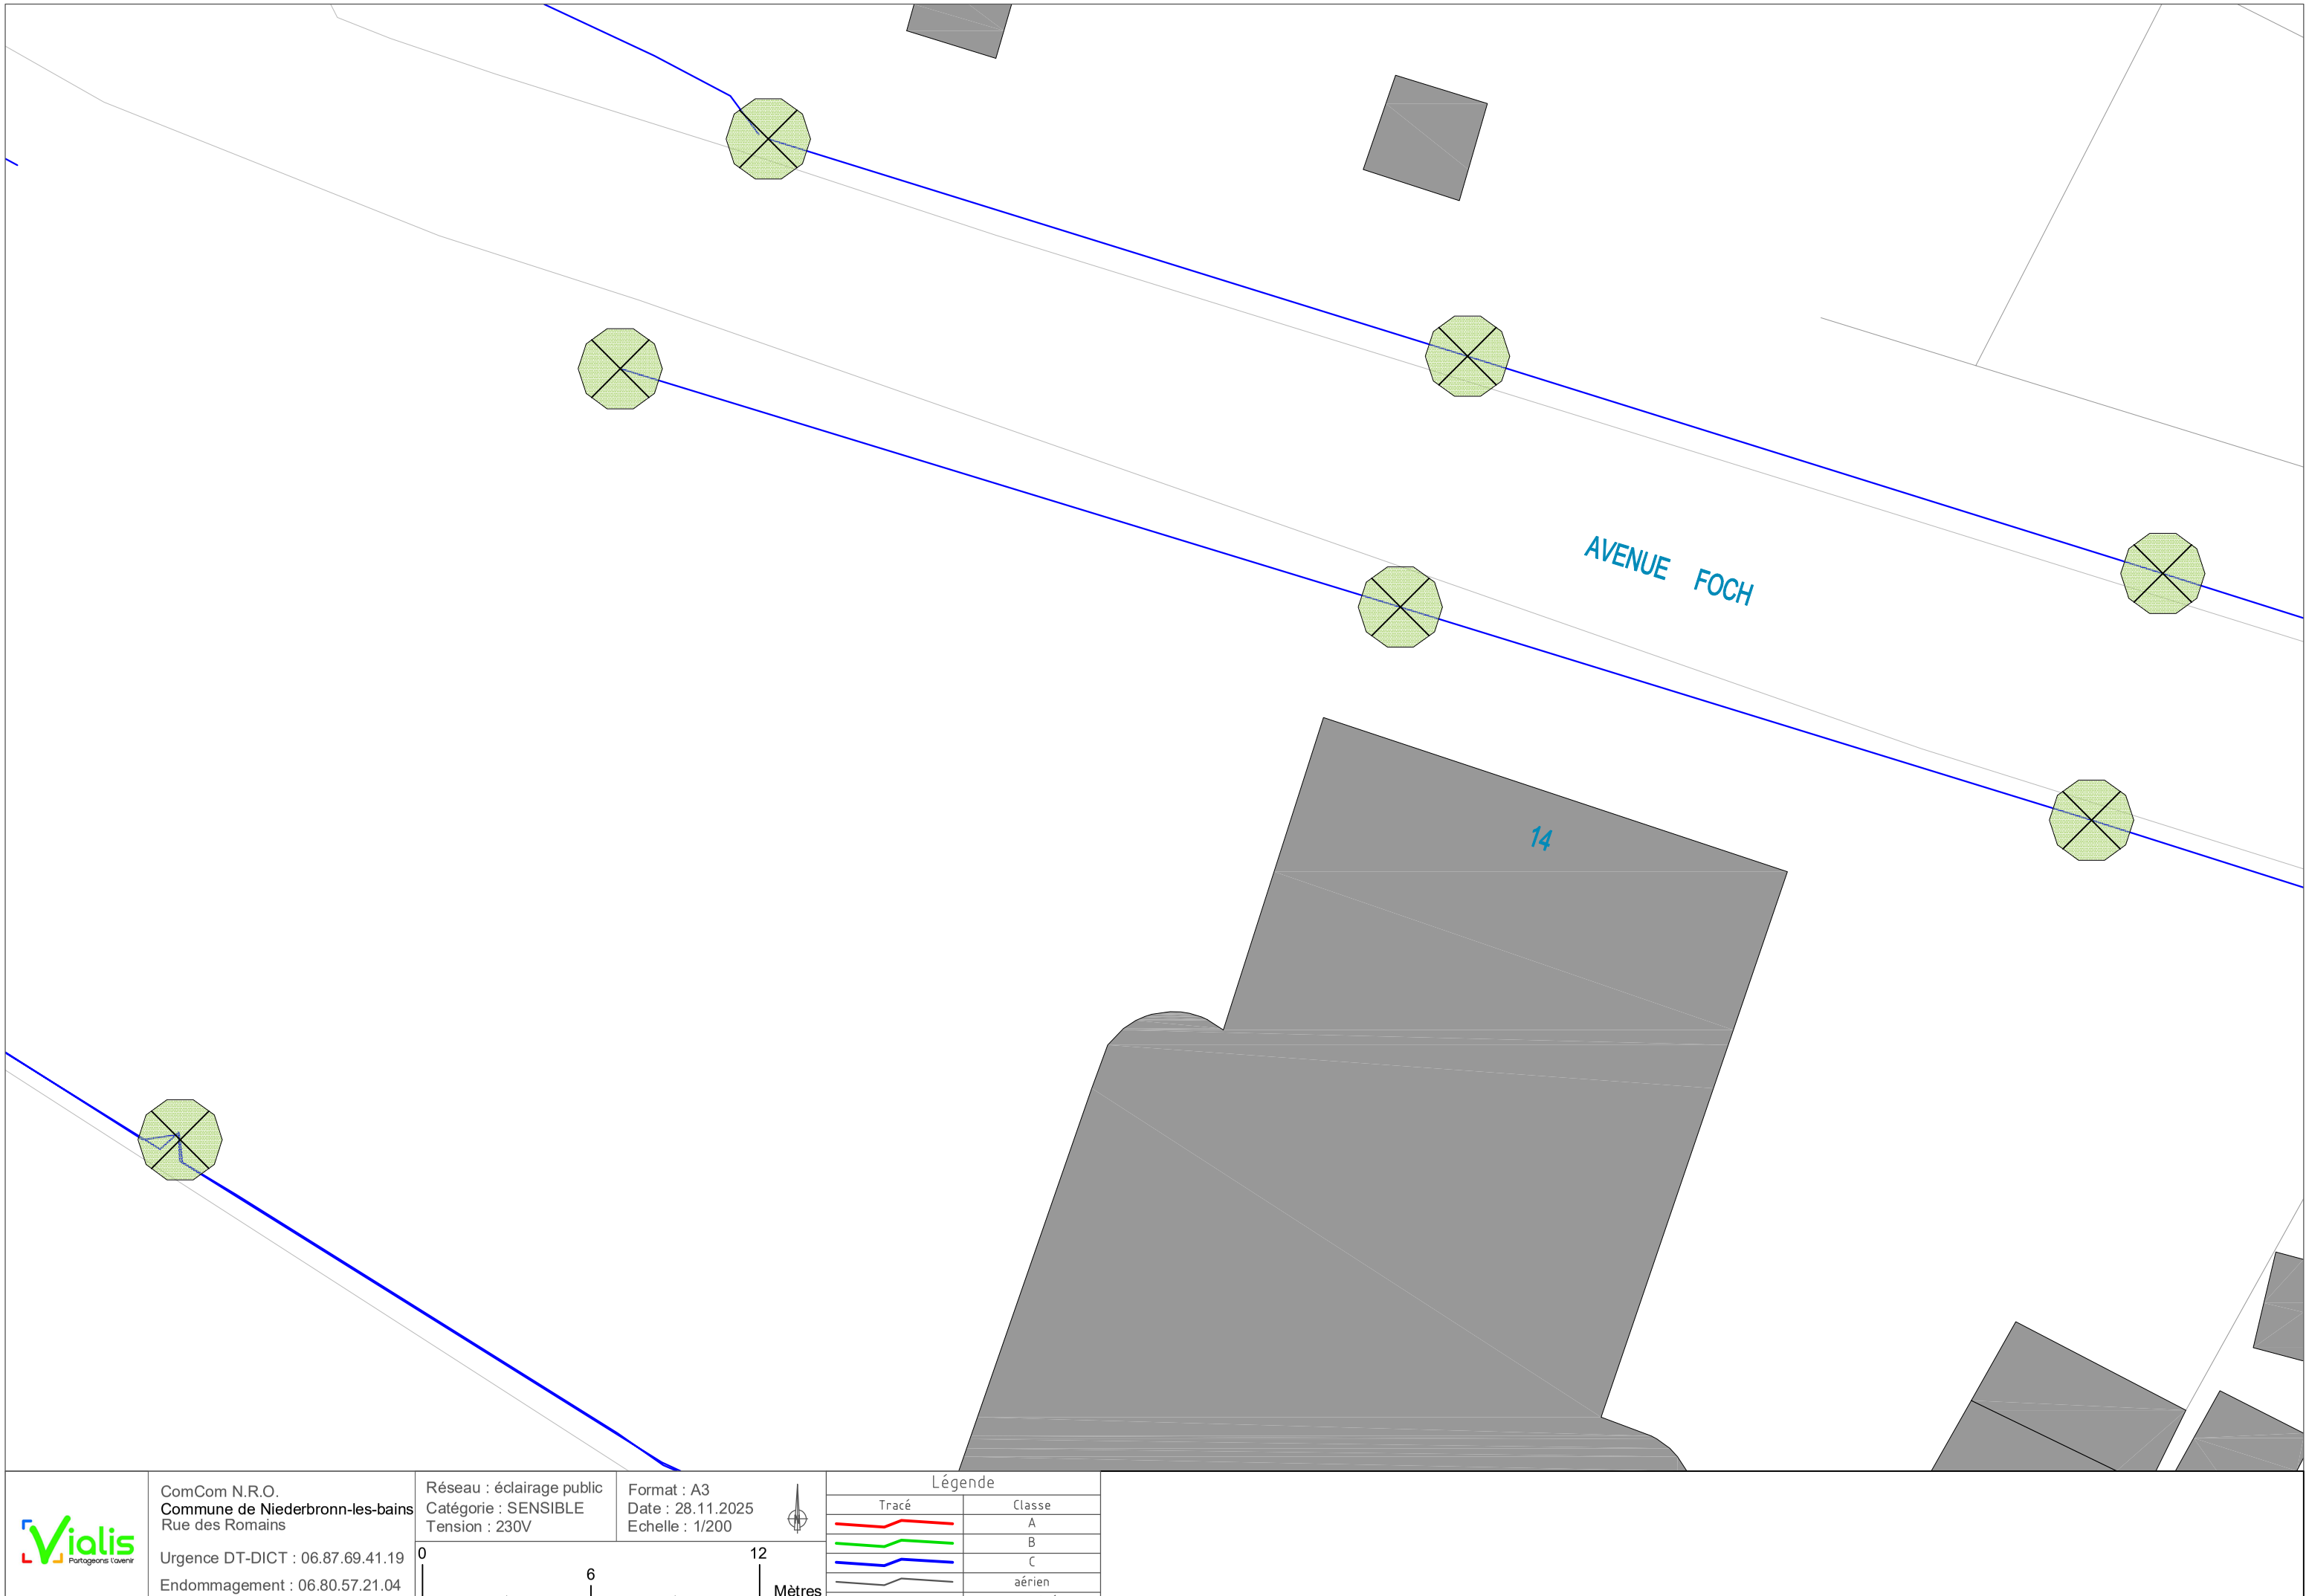


ComCom N.R.O.
Commune de Niederbronn-les-bains
Rue des Romains

Urgence DT-DICT : 06.87.69.41.19

Endommagement : 06.80.57.21.04

Réseau : éclairage public
Catégorie : SENSIBLE
Tension : 230V

Format : A3
Date : 28.11.2025
Echelle : 1/200

0 6 12 Mètres

Légende

| Tracé | Classe |
|---|---|
| | A |
| | B |
| | C |
| | aérien |
| | supprimé |




ComCom N.R.O.
Commune de Niederbronn-les-bains
Rue des Romains

Urgence DT-DICT : 06.87.69.41.19

Endommagement : 06.80.57.21.04

Réseau : éclairage public
Catégorie : SENSIBLE
Tension : 230V

Format : A3
Date : 28.11.2025
Echelle : 1/200

0 6 12 Mètres

Légende

| Tracé | Classe |
|---|---|
| | A |
| | B |
| | C |
| | aérien |
| | supprimé |




ComCom N.R.O.
Commune de Niederbronn-les-bains
Rue des Romains

Urgence DT-DICT : 06.87.69.41.19

Endommagement : 06.80.57.21.04


Réseau : éclairage public
Catégorie : SENSIBLE
Tension : 230V

Format : A3
Date : 28.11.2025
Echelle : 1/200

0 6 12
Mètres

Légende

| Tracé | Classe |
|---|---|
| | A |
| | B |
| | C |
| | aérien |
| | supprimé |

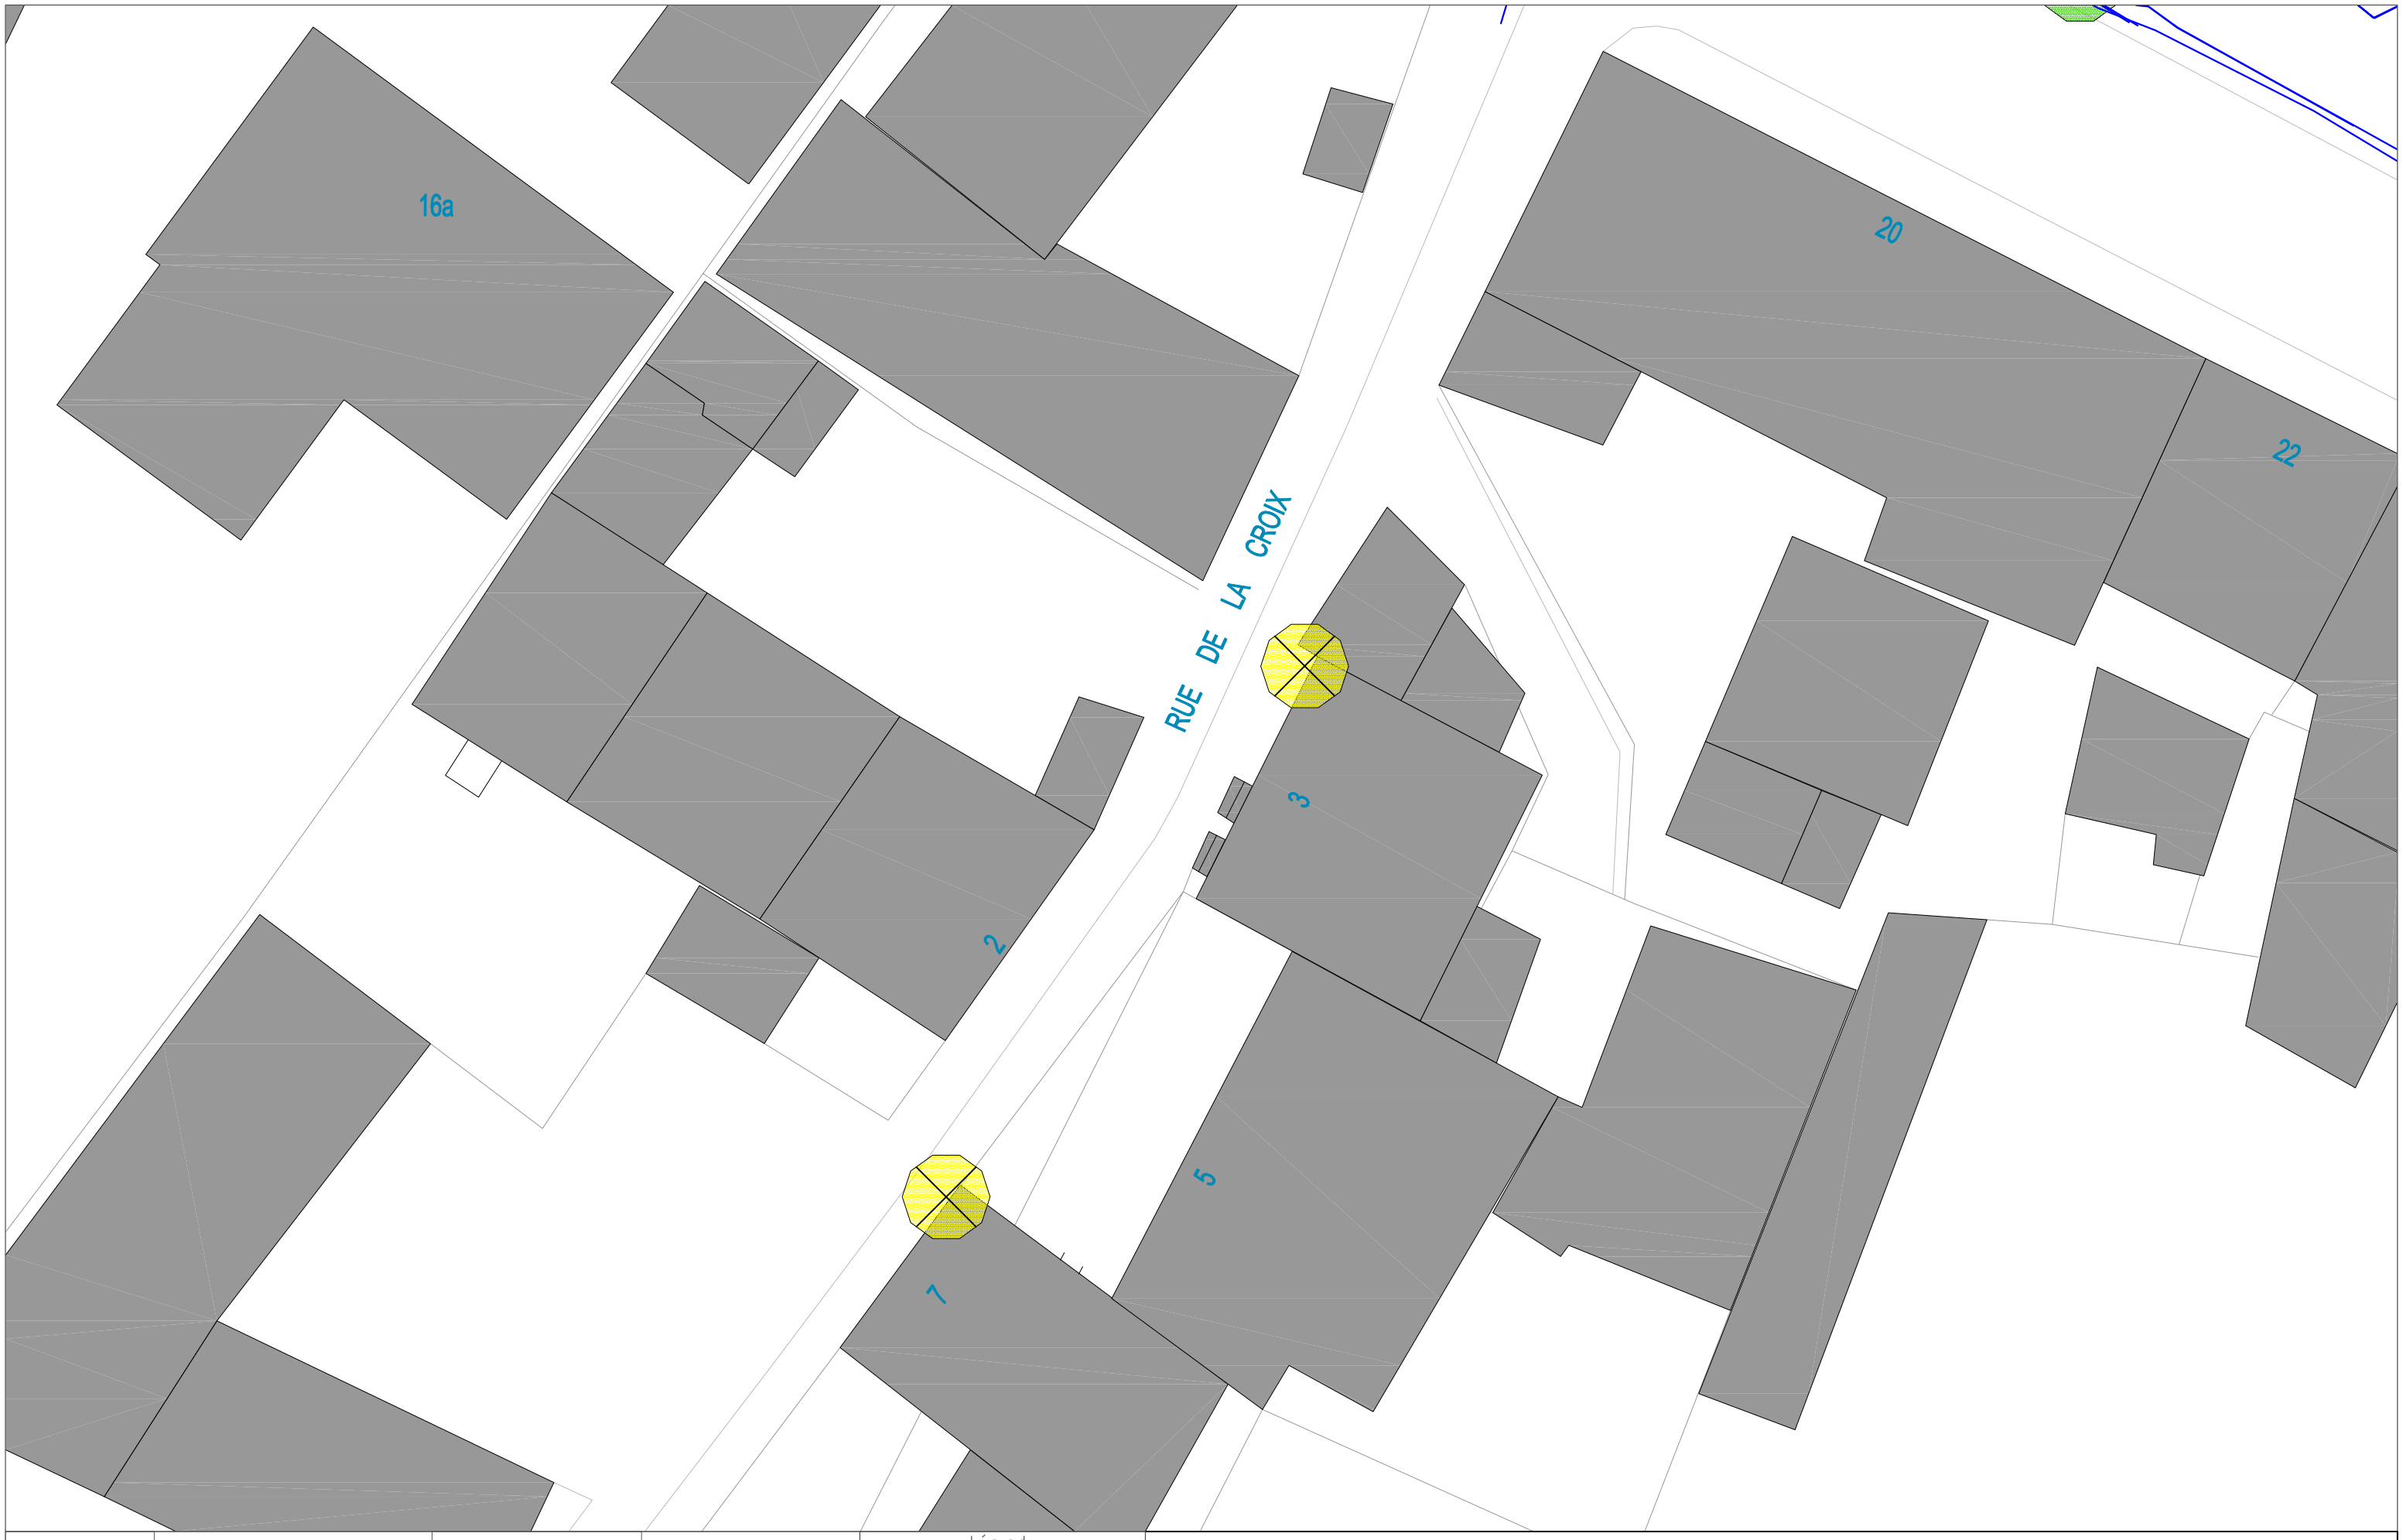


Vialis
Partageons l'avenir

ComCom N.R.O.
Commune de Niederbronn-les-bains
Rue des Romains

Urgence DT-DICT : 06.87.69.41.19

Endommagement : 06.80.57.21.04

Réseau : éclairage public
Catégorie : SENSIBLE
Tension : 230V

Format : A3
Date : 28.11.2025
Echelle : 1/200

0 6 12
Mètres

Légende

| Tracé | Classe |
|---|---|
| | A |
| | B |
| | C |
| | aérien |
| | supprimé |