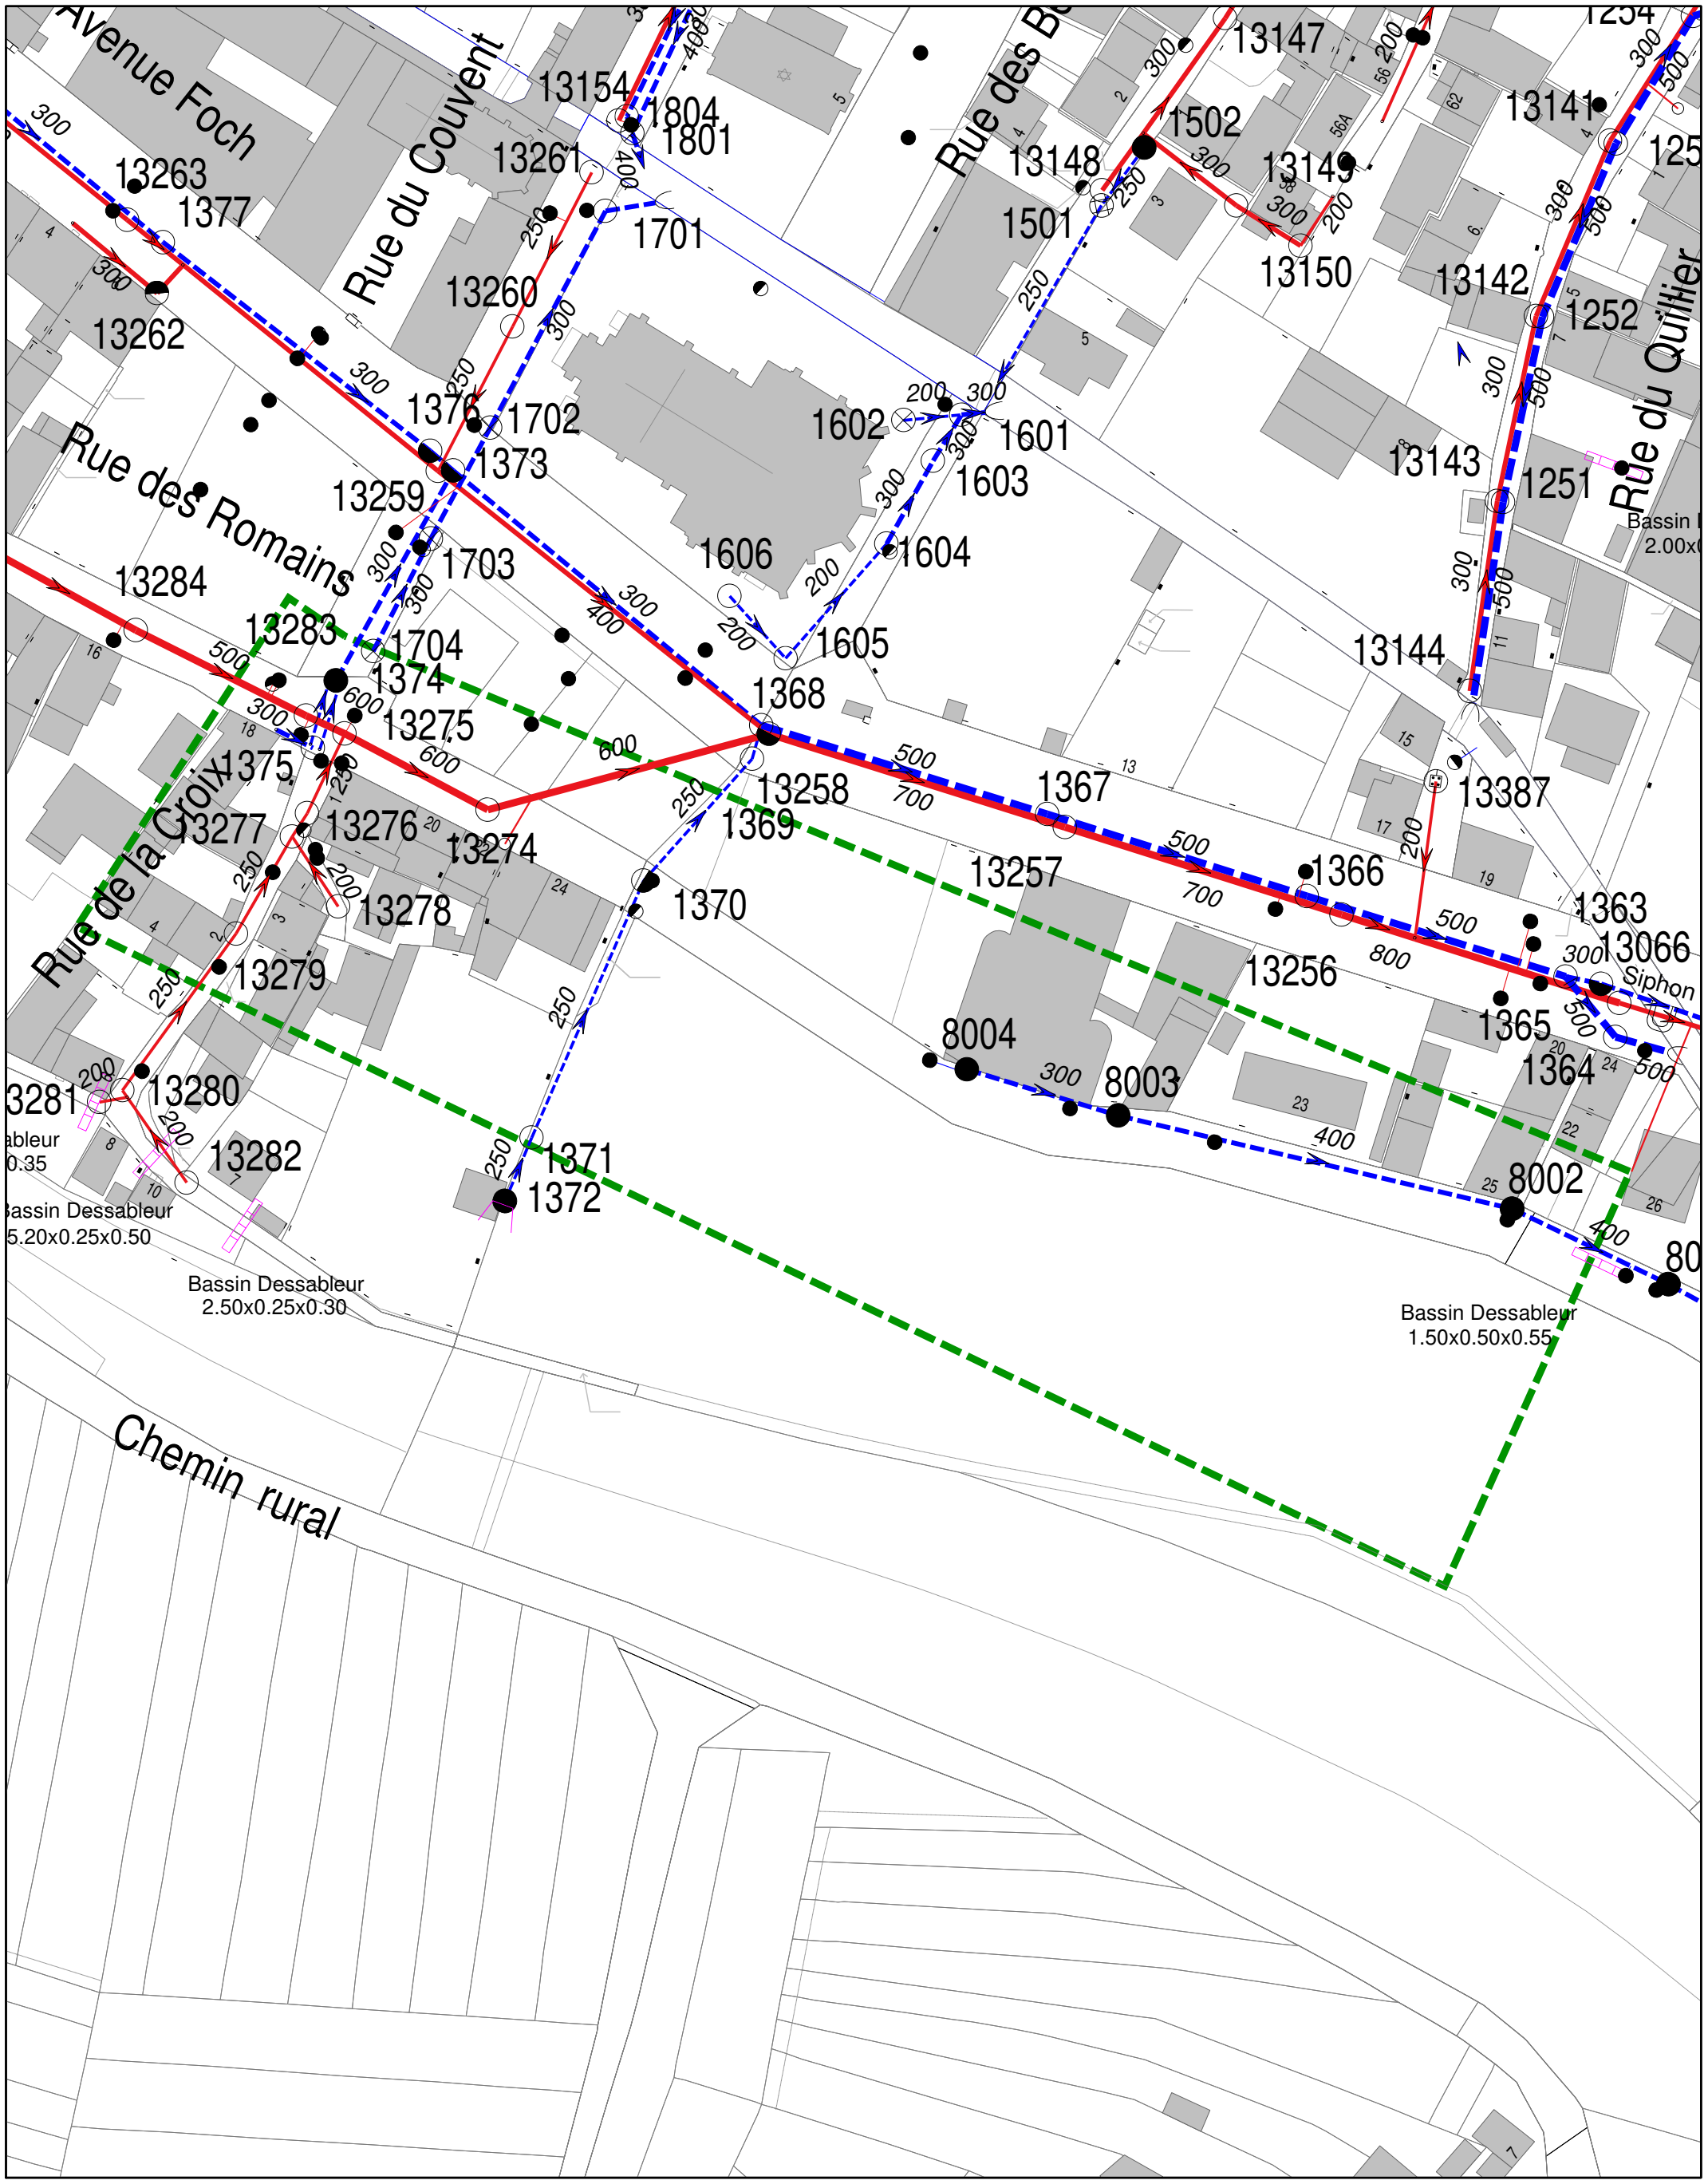


Réseau d'Assainissement

Légende :

- Réseau unitaire
- Réseau pluvial
- Réseau séparatif
- Réseau intercommunal
- Refoulement communal
- Refoulement intercommunal
- Drainage
- Décharge communale
- Décharge intercommunale
- Pression descendante
- Rejet station d'épuration
- Réseau non rétrocédé / privé
- Réseau hors compétence

- Regard DO
- DO en tête
- Regard de visite
- Regard enterré
- Regard dessableur
- Regard grille
- Regard avec chute
- Regard borgne
- Regard verrouillé
- Regard de chasse
- Bouche d'égout siphonnée
- Bouche d'égout non siphonnée
- Bouche d'égout filtrante
- Bouche d'égout caniveau
- Surverse

- Regard de branchement
- Regard tabouret
- Cuve de rétention
- Exutoire
- Tête de déversement
- Clapet
- Ventouse
- Vidange
- Vanne
- Siphon
- Puits d'infiltration
- Bassin d'infiltration
- Emprise Bassin EP
- Bassin EP

- Bassin de pollution EU
- Régulateur de débit
- Entrée fossé
- Bassin dessableur
- Séparateur d'hydrocarbures
- Station de refoulement
- Station de relèvement
- Chambre à vannes
- Regard de mise en charge
- Regard avec vanne pilote
- Station d'épuration
- Fontaine
- Câble ouvrage
- Plan d'attachement

Tous éléments cartographiques en classe de précision C, branchements non figurés de manière exhaustive


Reproduction soumise à l'autorisation préalable du SDEA * SCAN25 - IGN Paris - Reproduction Interdite - Licence n° 9278

N

SDEA

Niederbronn-les-Bains

28/11/2025 Plan A3:**GD_276** Echelle : 1/1000

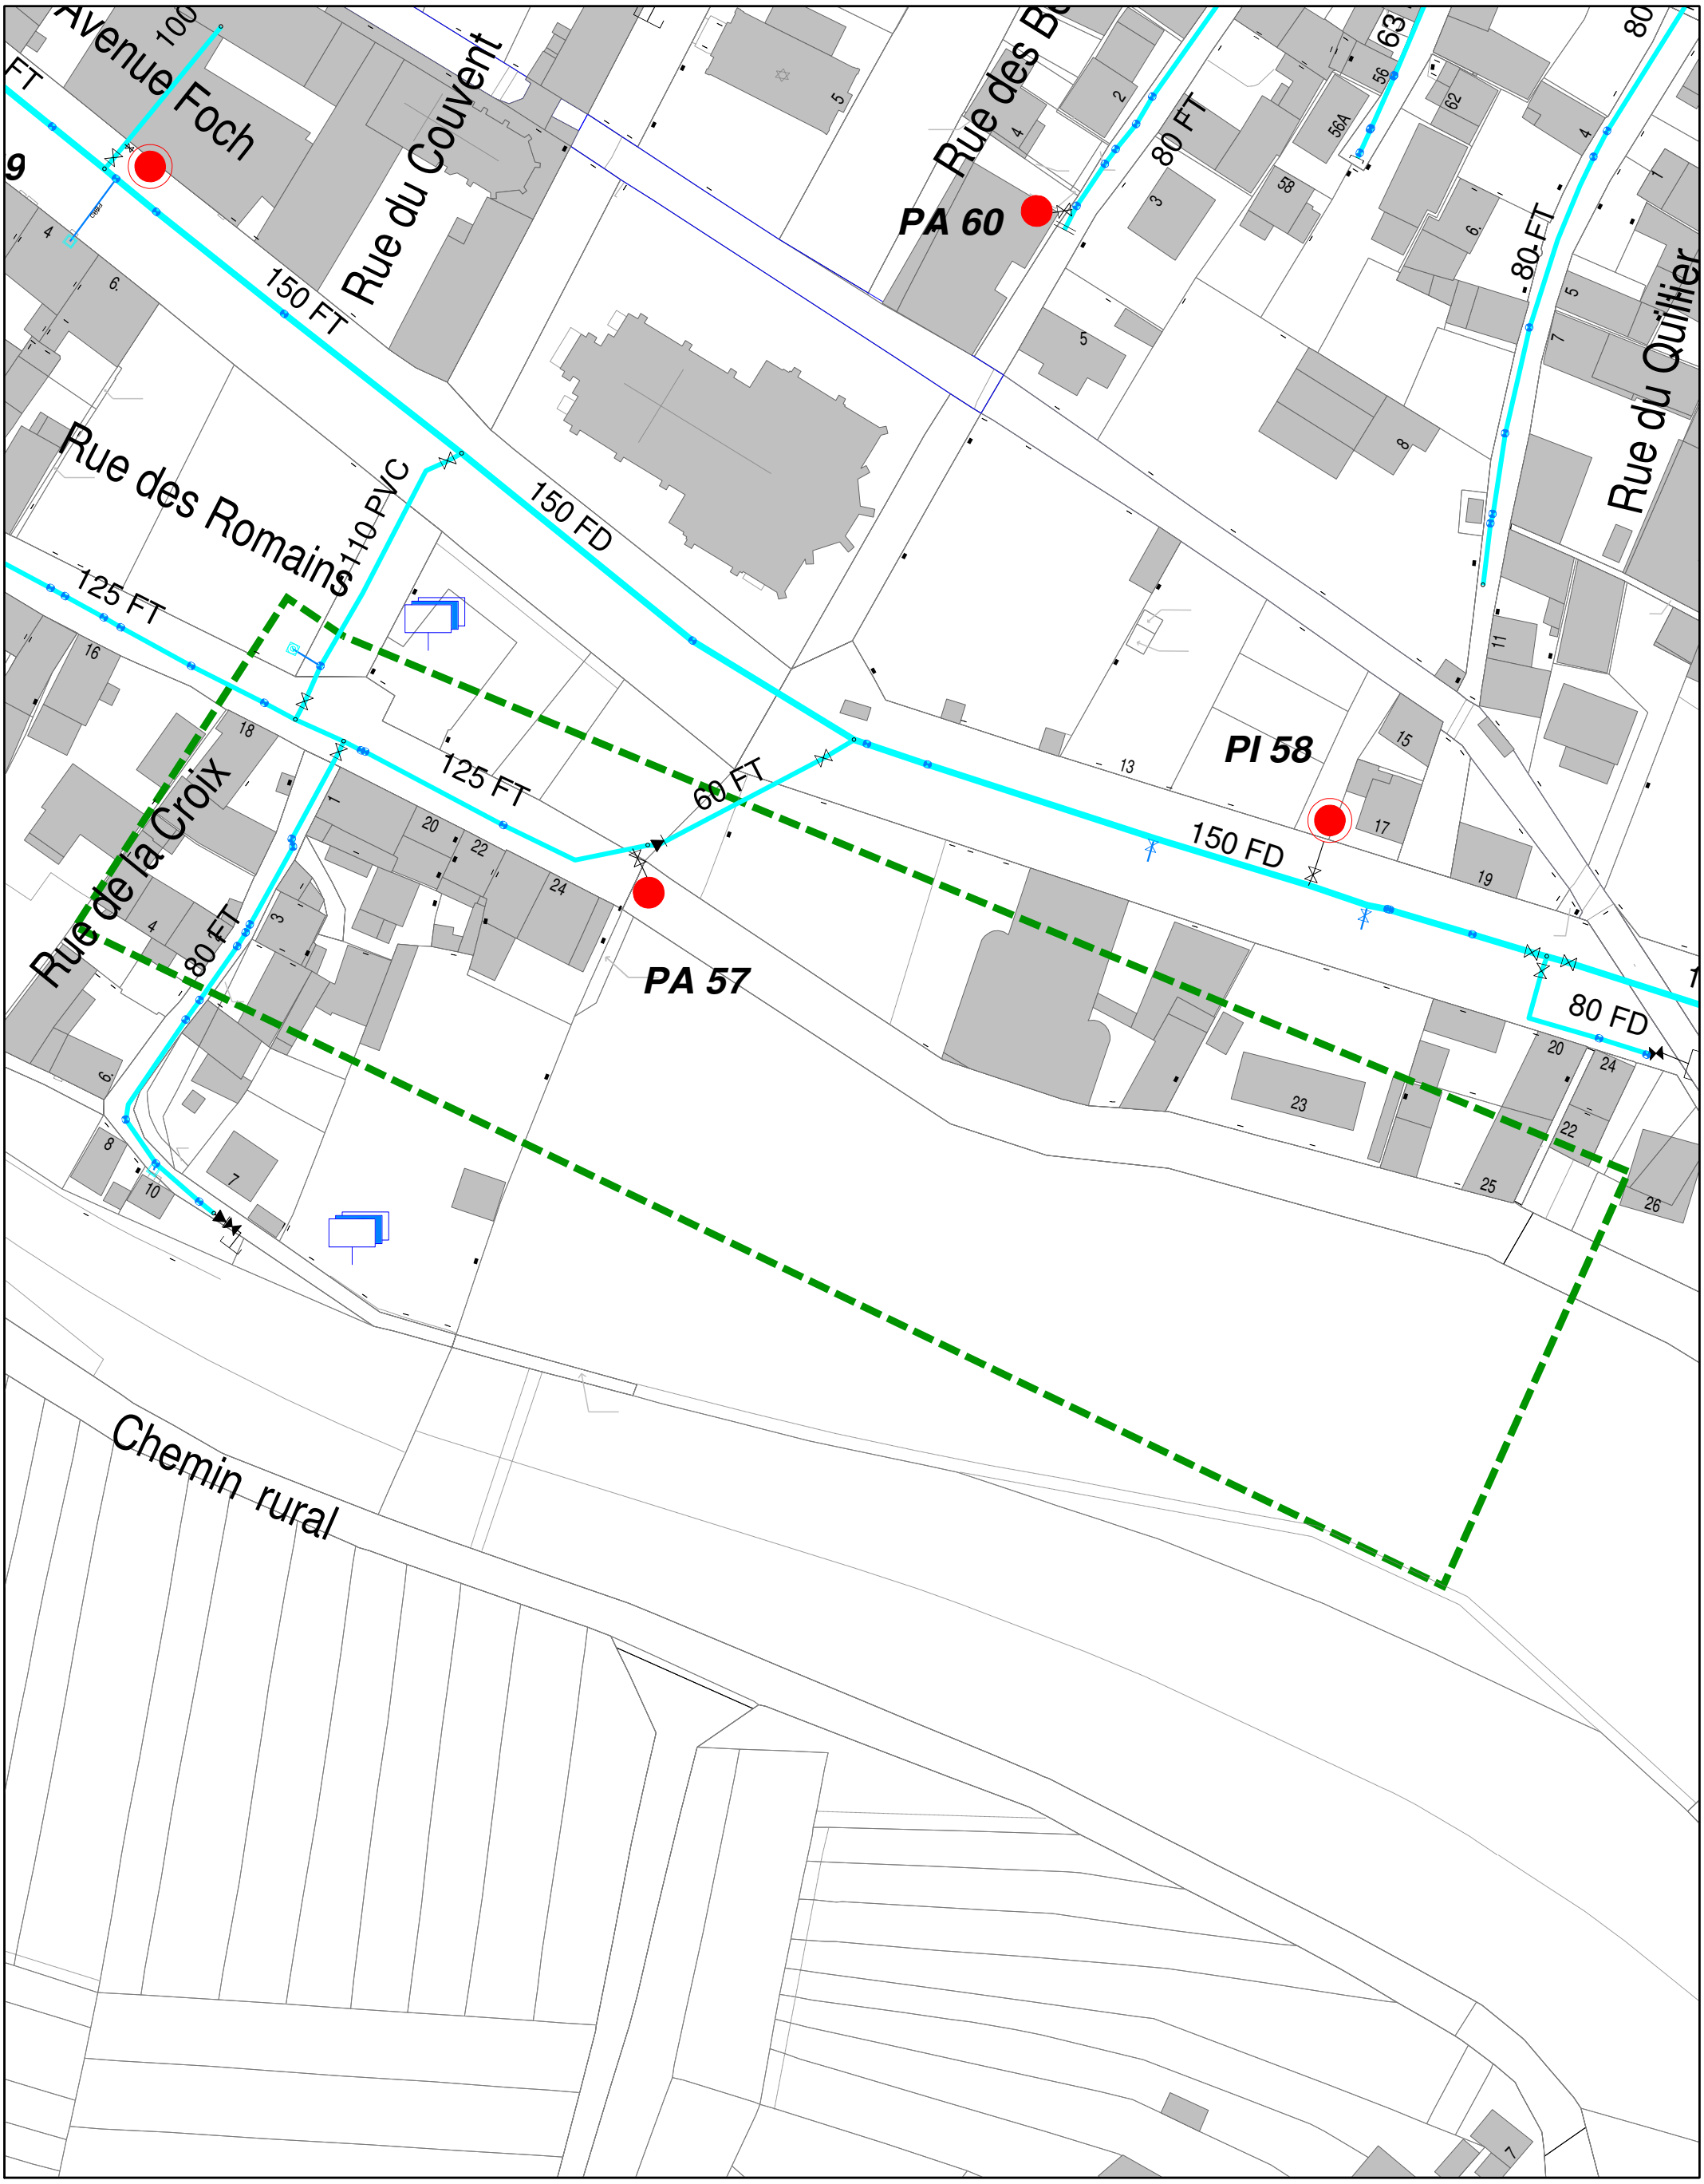

Réseau d'Eau Potable

Légende :

- Réseau d'eau (Brute)
- Réseau d'eau (Basse pression)
- Réseau d'eau (Moyenne pression)
- Réseau d'eau (Haute pression)
- Conduite de vidange
- Réseau non rétrocédé
- Réseau hors compétence
- Poteau d'Incendie (PI)
- Poteau Auxiliaire (PA)
- Hydrant (H)
- Citerne Incendie (Raccordée)
- Citerne Incendie (Non raccordée)
- Puits d'incendie (Non raccordé)
- Vanne ouverte
- Vanne fermée
- Robinet prise
- Regard de branchement Léger
- Regard de branchement Béton
- Bouchon
- Plaque pleine
- Séparateur de tronçons
- Cône de réduction
- Ventouse
- Vidange, Purge ou Aération
- Hydrant d'Aération (HA)
- Réducteur ou Stabilisateur de pression
- Borne fontaine
- Regard de comptage
- Regard de régulation
- Station de pompage
- Station relais
- Station de traitement
- Source
- Puits
- Brise-charge
- Collecteur
- Réservoir
- Câble ouvrage
- Attachement
- Plan de récolement

Tous éléments cartographiques en classe de précision C, branchements non figurés de manière exhaustive

Reproduction soumise à l'autorisation préalable du SDEA * SCAN25 - IGN Paris - Reproduction Interdite - Licence n° 9278

N

SDEA

Niederbronn-les-Bains

28/11/2025 Plan A3:**GD_276** Echelle : 1/1000