Format - № de consultation
A2H 2025112800274TX0

Plan détaillé de localisation - Carte 1/14 contenant des ouvrages

Dépannage Réseaux 24h / 24h
03 88 20 84 84


Edité le: **28/11/2025**
Expire le: **26/02/2026**

Les réponses ci-jointes n'engagent la responsabilité de Strasbourg Electricité Réseaux qu'à l'intérieur de l'emprise des travaux que vous avez déclarée.

Pour plus de détails sur la compréhension de ce plan, voir la notice jointe « Lire et comprendre un plan Strasbourg Electricité Réseaux ».

A titre indicatif et sauf mention expresse, les ouvrages souterrains ont été construits à une profondeur moyenne de 0,50m sous trottoir ou accotement et de 0,85m sous chaussée. Attention, le nivellement du sol a pu évoluer dans le temps.
Les ouvrages occupent généralement une profondeur moindre au niveau de la remontée vers les affleurants (coffret, armoire,poste,poteau,...).
Les points GPS affichés sur ce plan de détail sont fournis à titre indicatif.
Le réseau doit être localisé à partir des cotes présentes et plus généralement en mesurant la distance entre le réseau et les éléments du fond de plan.
Les coordonnées des points sont exprimées en RGF93-Lambert93 et les cotations en mètre.
Dès la présence d'ouvrages en classe B ou C, des décalages peuvent être observés entre le réseau et le fond de plan.

Seules les cartes contenant des ouvrages font l'objet d'un plan détaillé.

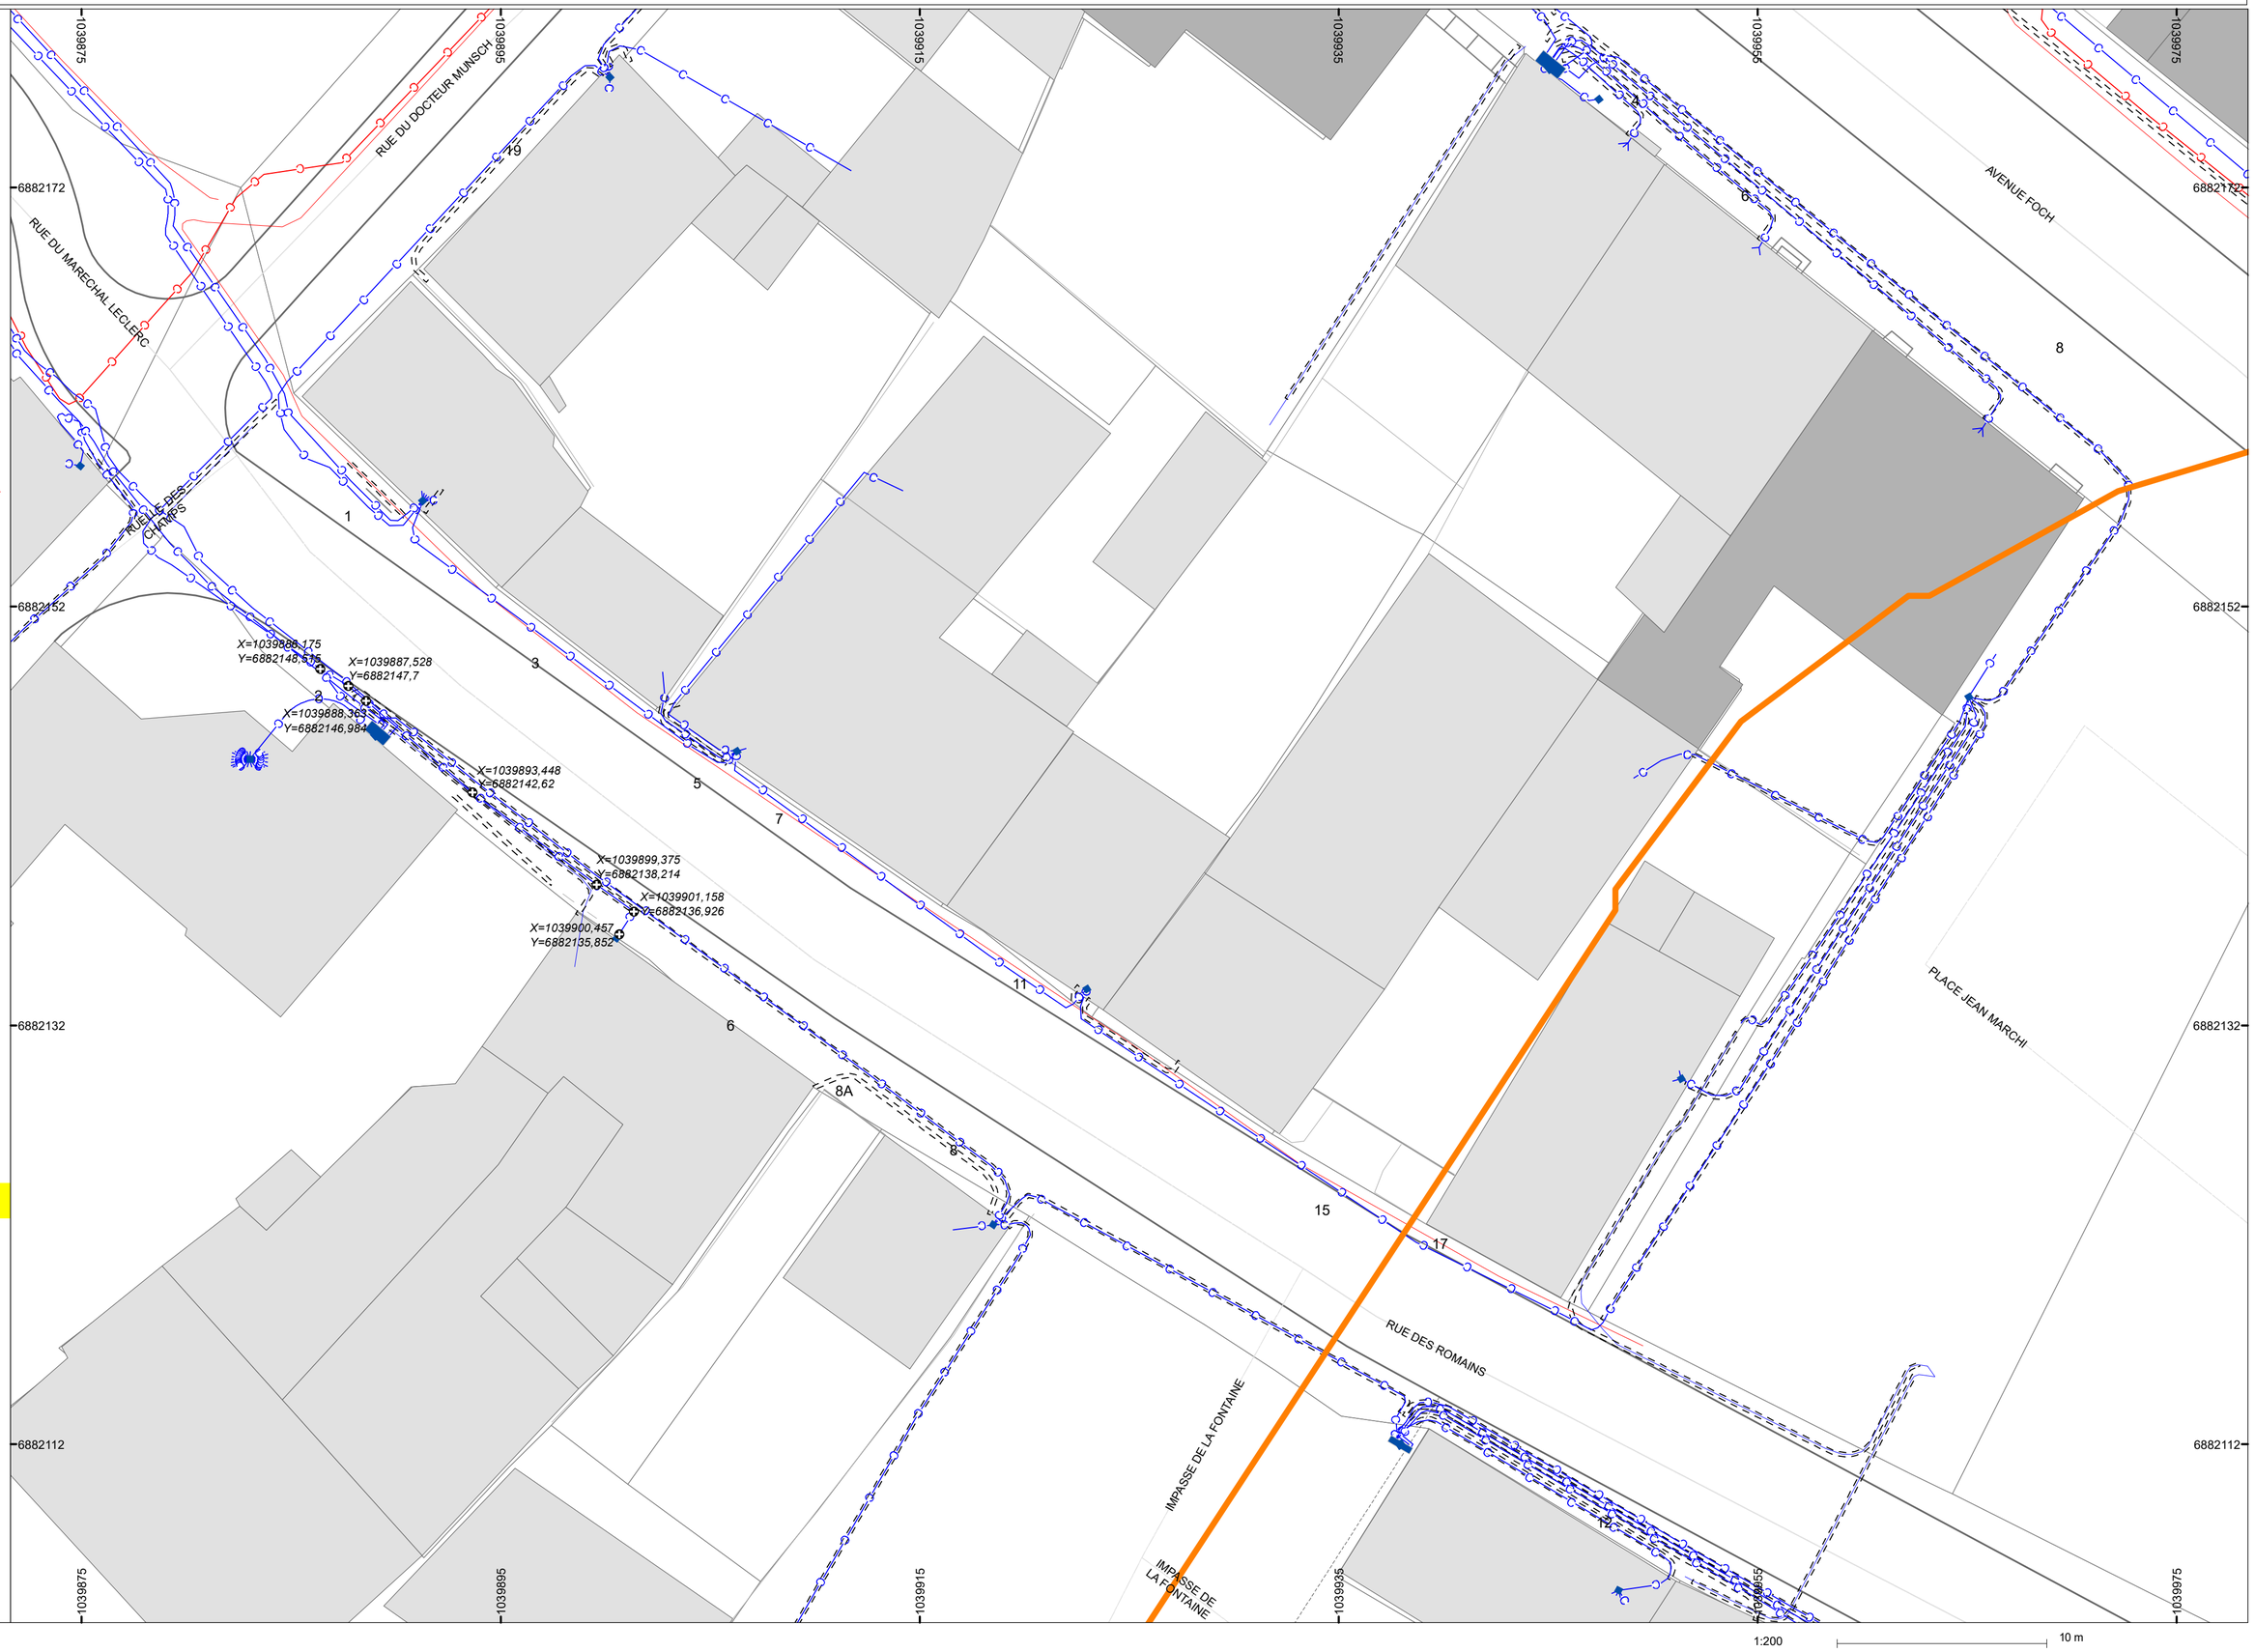

Ouvrir document joint pour légende complète

- Pt géoréférencé
- A - B - C Classe précision
- BT aérien
- BT souterrain
- Télécom. aérien
- Télécom. Sout.
- HTA aérien
- HTA souterrain
- HTB aérien
- HTB souterrain
- Poste HTA-HTB
- Fourreau
- Support

STRASBOURG ELECTRICITE RESEAUX

Format - № de consultation
A2H 2025112800274TX0

Plan détaillé de localisation - Carte 2/14 contenant des ouvrages

Dépannage Réseaux 24h / 24h
03 88 20 84 84

Edité le: **28/11/2025**
Expire le: **26/02/2026**

Les réponses ci-jointes n'engagent la responsabilité de Strasbourg Electricité Réseaux qu'à l'intérieur de l'emprise des travaux que vous avez déclarée.

Pour plus de détails sur la compréhension de ce plan, voir la notice jointe « Lire et comprendre un plan Strasbourg Electricité Réseaux ».

A titre indicatif et sauf mention expresse, les ouvrages souterrains ont été construits à une profondeur moyenne de 0,50m sous trottoir ou accotement et de 0,85m sous chaussée. Attention, le nivellement du sol a pu évoluer dans le temps.
Les ouvrages occupent généralement une profondeur moindre au niveau de la remontée vers les affleurants (coffret, armoire,poste,poteau,...).
Les points GPS affichés sur ce plan de détail sont fournis à titre indicatif.
Le réseau doit être localisé à partir des cotes présentes et plus généralement en mesurant la distance entre le réseau et les éléments du fond de plan.
Les coordonnées des points sont exprimées en RGF93-Lambert93 et les cotations en mètre.
Dès la présence d'ouvrages en classe B ou C, des décalages peuvent être observés entre le réseau et le fond de plan.

Seules les cartes contenant des ouvrages font l'objet d'un plan détaillé.

Ouvrir document joint pour légende complète

- Pt géoréférencé
- A - B - C Classe précision
- BT aérien
- BT souterrain
- Télécom. aérien
- Télécom. Sout.
- HTA aérien
- HTA souterrain
- HTB aérien
- HTB souterrain
- Poste HTA-HTB
- Fourreau
- Support

STRASBOURG ELECTRICITE RESEAUX

1039982 1040002 1040022 1040042 1040062 1040082

6882172 6882152 6882132 6882112

5

RUE SOEUR ELISABETH EPPINGER

AVENUE FOCH

PLACE JEAN MARCHI

PLACE JEAN MARCHI

RUE DES BERGERS

1:200 10 m

Format - № de consultation
A2H 2025112800274TX0

Plan détaillé de localisation - Carte 3/14 contenant des ouvrages

Dépannage Réseaux 24h / 24h
03 88 20 84 84

Edité le: **28/11/2025**
Expire le: **26/02/2026**

Les réponses ci-jointes n'engagent la responsabilité de Strasbourg Electricité Réseaux qu'à l'intérieur de l'emprise des travaux que vous avez déclarée.

Pour plus de détails sur la compréhension de ce plan, voir la notice jointe « Lire et comprendre un plan Strasbourg Electricité Réseaux ».

A titre indicatif et sauf mention expresse, les ouvrages souterrains ont été construits à une profondeur moyenne de 0,50m sous trottoir ou accotement et de 0,85m sous chaussée. Attention, le nivellement du sol a pu évoluer dans le temps.
Les ouvrages occupent généralement une profondeur moindre au niveau de la remontée vers les affleurants (coffret, armoire,poste,poteau,...).
Les points GPS affichés sur ce plan de détail sont fournis à titre indicatif.
Le réseau doit être localisé à partir des cotes présentes et plus généralement en mesurant la distance entre le réseau et les éléments du fond de plan.
Les coordonnées des points sont exprimées en RGF93-Lambert93 et les cotations en mètre.
Dès la présence d'ouvrages en classe B ou C, des décalages peuvent être observés entre le réseau et le fond de plan.

Seules les cartes contenant des ouvrages font l'objet d'un plan détaillé.

Ouvrir document joint pour légende complète

- Pt géoréférencé
- A - B - C Classe précision
- BT aérien
- BT souterrain
- Télécom. aérien
- Télécom. Sout.
- HTA aérien
- HTA souterrain
- HTB aérien
- HTB souterrain
- Poste HTA-HTB
- Fourreau
- Support

STRASBOURG ELECTRICITE RESEAUX

1040088 1040108 1040128 1040148 1040168 1040188
6882172 6882152 6882132 6882112
RUE DES BERGERS
RUE DU QUILLIER
4 3 5 60
324037 QUILLER

1:200 10 m

Format - № de consultation
A2H 2025112800274TX0

Plan détaillé de localisation - Carte 4/14 contenant des ouvrages

Dépannage Réseaux 24h / 24h
03 88 20 84 84

Edité le: **28/11/2025**
Expire le: **26/02/2026**

Les réponses ci-jointes n'engagent la responsabilité de Strasbourg Electricité Réseaux qu'à l'intérieur de l'emprise des travaux que vous avez déclarée.

Pour plus de détails sur la compréhension de ce plan, voir la notice jointe « Lire et comprendre un plan Strasbourg Electricité Réseaux ».

A titre indicatif et sauf mention expresse, les ouvrages souterrains ont été construits à une profondeur moyenne de 0,50m sous trottoir ou accotement et de 0,85m sous chaussée. Attention, le nivellement du sol a pu évoluer dans le temps.
Les ouvrages occupent généralement une profondeur moindre au niveau de la remontée vers les affleurants (coffret, armoire,poste,poteau,...).
Les points GPS affichés sur ce plan de détail sont fournis à titre indicatif.
Le réseau doit être localisé à partir des cotes présentes et plus généralement en mesurant la distance entre le réseau et les éléments du fond de plan.
Les coordonnées des points sont exprimées en RGF93-Lambert93 et les cotations en mètre.
Dès la présence d'ouvrages en classe B ou C, des décalages peuvent être observés entre le réseau et le fond de plan.

Seules les cartes contenant des ouvrages font l'objet d'un plan détaillé.

Ouvrir document joint pour légende complète

- Pt géoréférencé
- A - B - C Classe précision
- BT aérien
- BT souterrain
- Télécom. aérien
- Télécom. Sout.
- HTA aérien
- HTA souterrain
- HTB aérien
- HTB souterrain
- Poste HTA-HTB
- Fourreau
- Support

STRASBOURG ELECTRICITE RESEAUX

1039875 1039895 1039915 1039935 1039955 1039975

6882095 6882075 6882055 6882035

IMPASSE DE LA FONTAINE
RUE DES ROMAINS
RUE BELLE VUE
RUE DE LA CROIX

14 16 6 7

N

1:200 10 m

Format - № de consultation
A2H 2025112800274TX0

Plan détaillé de localisation - Carte 5/14 contenant des ouvrages

Dépannage Réseaux 24h / 24h
03 88 20 84 84

Edité le: **28/11/2025**
Expire le: **26/02/2026**

Les réponses ci-jointes n'engagent la responsabilité de Strasbourg Electricité Réseaux qu'à l'intérieur de l'emprise des travaux que vous avez déclarée.

Pour plus de détails sur la compréhension de ce plan, voir la notice jointe « Lire et comprendre un plan Strasbourg Electricité Réseaux ».

A titre indicatif et sauf mention expresse, les ouvrages souterrains ont été construits à une profondeur moyenne de 0,50m sous trottoir ou accotement et de 0,85m sous chaussée. Attention, le nivellement du sol a pu évoluer dans le temps.
Les ouvrages occupent généralement une profondeur moindre au niveau de la remontée vers les affleurants (coffret, armoire,poste,poteau,...).
Les points GPS affichés sur ce plan de détail sont fournis à titre indicatif.
Le réseau doit être localisé à partir des cotes présentes et plus généralement en mesurant la distance entre le réseau et les éléments du fond de plan.
Les coordonnées des points sont exprimées en RGF93-Lambert93 et les cotations en mètre.
Dès la présence d'ouvrages en classe B ou C, des décalages peuvent être observés entre le réseau et le fond de plan.

Seules les cartes contenant des ouvrages font l'objet d'un plan détaillé.

Ouvrir document joint pour légende complète

- Pt géoréférencé
- A - B - C Classe précision
- BT aérien
- BT souterrain
- Télécom. aérien
- Télécom. Sout.
- HTA aérien
- HTA souterrain
- HTB aérien
- HTB souterrain
- Poste HTA-HTB
- Fourreau
- Support

STRASBOURG ELECTRICITE RESEAUX

1039982 1040002 1040022 1040042 1040062 1040082

6882095 6882075 6882055 6882035

RUE SOEUR ELISABETH EPPINGER
PLACE JEAN MARCHI
RUE DES BERGERS
AVENUE FOCH
RUE DES ROMAINS
RUE DE LA CROIX

1 2 3 4 5 18 20 22 24

1:200 10 m

Format - № de consultation
A2H 2025112800274TX0

Plan détaillé de localisation - Carte 6/14 contenant des ouvrages

Dépannage Réseaux 24h / 24h
03 88 20 84 84

Edité le: **28/11/2025**
Expire le: **26/02/2026**

Les réponses ci-jointes n'engagent la responsabilité de Strasbourg Electricité Réseaux qu'à l'intérieur de l'emprise des travaux que vous avez déclarée.

Pour plus de détails sur la compréhension de ce plan, voir la notice jointe « Lire et comprendre un plan Strasbourg Electricité Réseaux ».

A titre indicatif et sauf mention expresse, les ouvrages souterrains ont été construits à une profondeur moyenne de 0,50m sous trottoir ou accotement et de 0,85m sous chaussée. Attention, le nivellement du sol a pu évoluer dans le temps.
Les ouvrages occupent généralement une profondeur moindre au niveau de la remontée vers les affleurants (coffret, armoire,poste,poteau,...).
Les points GPS affichés sur ce plan de détail sont fournis à titre indicatif.
Le réseau doit être localisé à partir des cotes présentes et plus généralement en mesurant la distance entre le réseau et les éléments du fond de plan.
Les coordonnées des points sont exprimées en RGF93-Lambert93 et les cotations en mètre.
Dès la présence d'ouvrages en classe B ou C, des décalages peuvent être observés entre le réseau et le fond de plan.

Seules les cartes contenant des ouvrages font l'objet d'un plan détaillé.

Ouvrir document joint pour légende complète

- Pt géoréférencé
- A - B - C Classe précision
- BT aérien
- BT souterrain
- Télécom. aérien
- Télécom. Sout.
- HTA aérien
- HTA souterrain
- HTB aérien
- HTB souterrain
- Poste HTA-HTB
- Fourreau
- Support

STRASBOURG ELECTRICITE RESEAUX

1040088 1040108 1040128 1040148 1040168 1040188

6882095 6882075 6882055 6882035

AVENUE FOCH
RUE DU QUILLIER
RUE DES ROMAINS

14 15 16 17 19

1:200 10 m

Format - № de consultation
A2H 2025112800274TX0

Plan détaillé de localisation - Carte 7/14 contenant des ouvrages

Dépannage Réseaux 24h / 24h
03 88 20 84 84

Edité le: **28/11/2025**
Expire le: **26/02/2026**

Les réponses ci-jointes n'engagent la responsabilité de Strasbourg Electricité Réseaux qu'à l'intérieur de l'emprise des travaux que vous avez déclarée.

Pour plus de détails sur la compréhension de ce plan, voir la notice jointe « Lire et comprendre un plan Strasbourg Electricité Réseaux ».

A titre indicatif et sauf mention expresse, les ouvrages souterrains ont été construits à une profondeur moyenne de 0,50m sous trottoir ou accotement et de 0,85m sous chaussée. Attention, le nivellement du sol a pu évoluer dans le temps.
Les ouvrages occupent généralement une profondeur moindre au niveau de la remontée vers les affleurants (coffret, armoire,poste,poteau,...).
Les points GPS affichés sur ce plan de détail sont fournis à titre indicatif.
Le réseau doit être localisé à partir des cotes présentes et plus généralement en mesurant la distance entre le réseau et les éléments du fond de plan.
Les coordonnées des points sont exprimées en RGF93-Lambert93 et les cotations en mètre.
Dès la présence d'ouvrages en classe B ou C, des décalages peuvent être observés entre le réseau et le fond de plan.

Seules les cartes contenant des ouvrages font l'objet d'un plan détaillé.

Ouvrir document joint pour légende complète

- Pt géoréférencé
- A - B - C Classe précision
- BT aérien
- BT souterrain
- Télécom. aérien
- Télécom. Sout.
- HTA aérien
- HTA souterrain
- HTB aérien
- HTB souterrain
- Poste HTA-HTB
- Fourreau
- Support

STRASBOURG ELECTRICITE RESEAUX

1040195 1040215 1040235 1040255 1040275 1040295
6882095 6882075 6882055 6882035
AVENUE FOCH
20 21 22 23 24 25 27 29 31 33

1:200 10 m

Format - № de consultation
A2H 2025112800274TX0

Plan détaillé de localisation - Carte 8/14 contenant des ouvrages

Dépannage Réseaux 24h / 24h
03 88 20 84 84

Edité le: **28/11/2025**
Expire le: **26/02/2026**

Les réponses ci-jointes n'engagent la responsabilité de Strasbourg Electricité Réseaux qu'à l'intérieur de l'emprise des travaux que vous avez déclarée.

Pour plus de détails sur la compréhension de ce plan, voir la notice jointe « Lire et comprendre un plan Strasbourg Electricité Réseaux ».

A titre indicatif et sauf mention expresse, les ouvrages souterrains ont été construits à une profondeur moyenne de 0,50m sous trottoir ou accotement et de 0,85m sous chaussée. Attention, le nivellement du sol a pu évoluer dans le temps.
Les ouvrages occupent généralement une profondeur moindre au niveau de la remontée vers les affleurants (coffret, armoire,poste,poteau,...).
Les points GPS affichés sur ce plan de détail sont fournis à titre indicatif.
Le réseau doit être localisé à partir des cotes présentes et plus généralement en mesurant la distance entre le réseau et les éléments du fond de plan.
Les coordonnées des points sont exprimées en RGF93-Lambert93 et les cotations en mètre.
Dès la présence d'ouvrages en classe B ou C, des décalages peuvent être observés entre le réseau et le fond de plan.

Seules les cartes contenant des ouvrages font l'objet d'un plan détaillé.

Ouvrir document joint pour légende complète

- Pt géoréférencé
- A - B - C Classe précision
- BT aérien
- BT souterrain
- Télécom. aérien
- Télécom. Sout.
- HTA aérien
- HTA souterrain
- HTB aérien
- HTB souterrain
- Poste HTA-HTB
- Fourreau
- Support

STRASBOURG ELECTRICITE RESEAUX

1039875 1039895 1039915 1039935 1039955 1039975

6882018 6881998 6881978 6881958

8 10

RUE DE LA CROIX

RUE BELLE VUE

1:200 10 m

Format - № de consultation
A2H 2025112800274TX0

Plan détaillé de localisation - Carte 9/14 contenant des ouvrages

Dépannage Réseaux 24h / 24h
03 88 20 84 84

Edité le: **28/11/2025**
Expire le: **26/02/2026**

Les réponses ci-jointes n'engagent la responsabilité de Strasbourg Electricité Réseaux qu'à l'intérieur de l'emprise des travaux que vous avez déclarée.

Pour plus de détails sur la compréhension de ce plan, voir la notice jointe « Lire et comprendre un plan Strasbourg Electricité Réseaux ».

A titre indicatif et sauf mention expresse, les ouvrages souterrains ont été construits à une profondeur moyenne de 0,50m sous trottoir ou accotement et de 0,85m sous chaussée. Attention, le nivellement du sol a pu évoluer dans le temps.
Les ouvrages occupent généralement une profondeur moindre au niveau de la remontée vers les affleurants (coffret, armoire,poste,poteau,...).
Les points GPS affichés sur ce plan de détail sont fournis à titre indicatif.
Le réseau doit être localisé à partir des cotes présentes et plus généralement en mesurant la distance entre le réseau et les éléments du fond de plan.
Les coordonnées des points sont exprimées en RGF93-Lambert93 et les cotations en mètre.
Dès la présence d'ouvrages en classe B ou C, des décalages peuvent être observés entre le réseau et le fond de plan.

Seules les cartes contenant des ouvrages font l'objet d'un plan détaillé.

Ouvrir document joint pour légende complète

- Pt géoréférencé
- A - B - C Classe précision
- BT aérien
- BT souterrain
- Télécom. aérien
- Télécom. Sout.
- HTA aérien
- HTA souterrain
- HTB aérien
- HTB souterrain
- Poste HTA-HTB
- Fourreau
- Support

STRASBOURG ELECTRICITE RESEAUX

1039982 1040002 1040022 1040042 1040062 1040082

6882018

6881998

6881978

6881958

9

RUE DE LA CROIX

RUE BELLE VUE

1:200 — 10 m

Format - № de consultation
A2H 2025112800274TX0

Plan détaillé de localisation - Carte 10/14 contenant des ouvrages

Dépannage Réseaux 24h / 24h
03 88 20 84 84

Edité le: **28/11/2025**
Expire le: **26/02/2026**

Les réponses ci-jointes n'engagent la responsabilité de Strasbourg Electricité Réseaux qu'à l'intérieur de l'emprise des travaux que vous avez déclarée.

Pour plus de détails sur la compréhension de ce plan, voir la notice jointe « Lire et comprendre un plan Strasbourg Electricité Réseaux ».

A titre indicatif et sauf mention expresse, les ouvrages souterrains ont été construits à une profondeur moyenne de 0,50m sous trottoir ou accotement et de 0,85m sous chaussée. Attention, le nivellement du sol a pu évoluer dans le temps.
Les ouvrages occupent généralement une profondeur moindre au niveau de la remontée vers les affleurants (coffret, armoire,poste,poteau,...).
Les points GPS affichés sur ce plan de détail sont fournis à titre indicatif.
Le réseau doit être localisé à partir des cotes présentes et plus généralement en mesurant la distance entre le réseau et les éléments du fond de plan.
Les coordonnées des points sont exprimées en RGF93-Lambert93 et les cotations en mètre.
Dès la présence d'ouvrages en classe B ou C, des décalages peuvent être observés entre le réseau et le fond de plan.

Seules les cartes contenant des ouvrages font l'objet d'un plan détaillé.



Ouvrir document joint pour légende complète

- Pt géoréférencé
- A - B - C Classe précision
- BT aérien
- BT souterrain
- Télécom. aérien
- Télécom. Sout.
- HTA aérien
- HTA souterrain
- HTB aérien
- HTB souterrain
- Poste HTA-HTB
- Fourreau
- Support

STRASBOURG ELECTRICITE RESEAUX

Format - № de consultation
A2H 2025112800274TX0

Plan détaillé de localisation - Carte 11/14 contenant des ouvrages

Dépannage Réseaux 24h / 24h
03 88 20 84 84


Edité le: **28/11/2025**
Expire le: **26/02/2026**

Les réponses ci-jointes n'engagent la responsabilité de Strasbourg Electricité Réseaux qu'à l'intérieur de l'emprise des travaux que vous avez déclarée.

Pour plus de détails sur la compréhension de ce plan, voir la notice jointe « Lire et comprendre un plan Strasbourg Electricité Réseaux ».

A titre indicatif et sauf mention expresse, les ouvrages souterrains ont été construits à une profondeur moyenne de 0,50m sous trottoir ou accotement et de 0,85m sous chaussée. Attention, le nivellement du sol a pu évoluer dans le temps.
Les ouvrages occupent généralement une profondeur moindre au niveau de la remontée vers les affleurants (coffret, armoire,poste,poteau,...).
Les points GPS affichés sur ce plan de détail sont fournis à titre indicatif.
Le réseau doit être localisé à partir des cotes présentes et plus généralement en mesurant la distance entre le réseau et les éléments du fond de plan.
Les coordonnées des points sont exprimées en RGF93-Lambert93 et les cotations en mètre.
Dès la présence d'ouvrages en classe B ou C, des décalages peuvent être observés entre le réseau et le fond de plan.

Seules les cartes contenant des ouvrages font l'objet d'un plan détaillé.

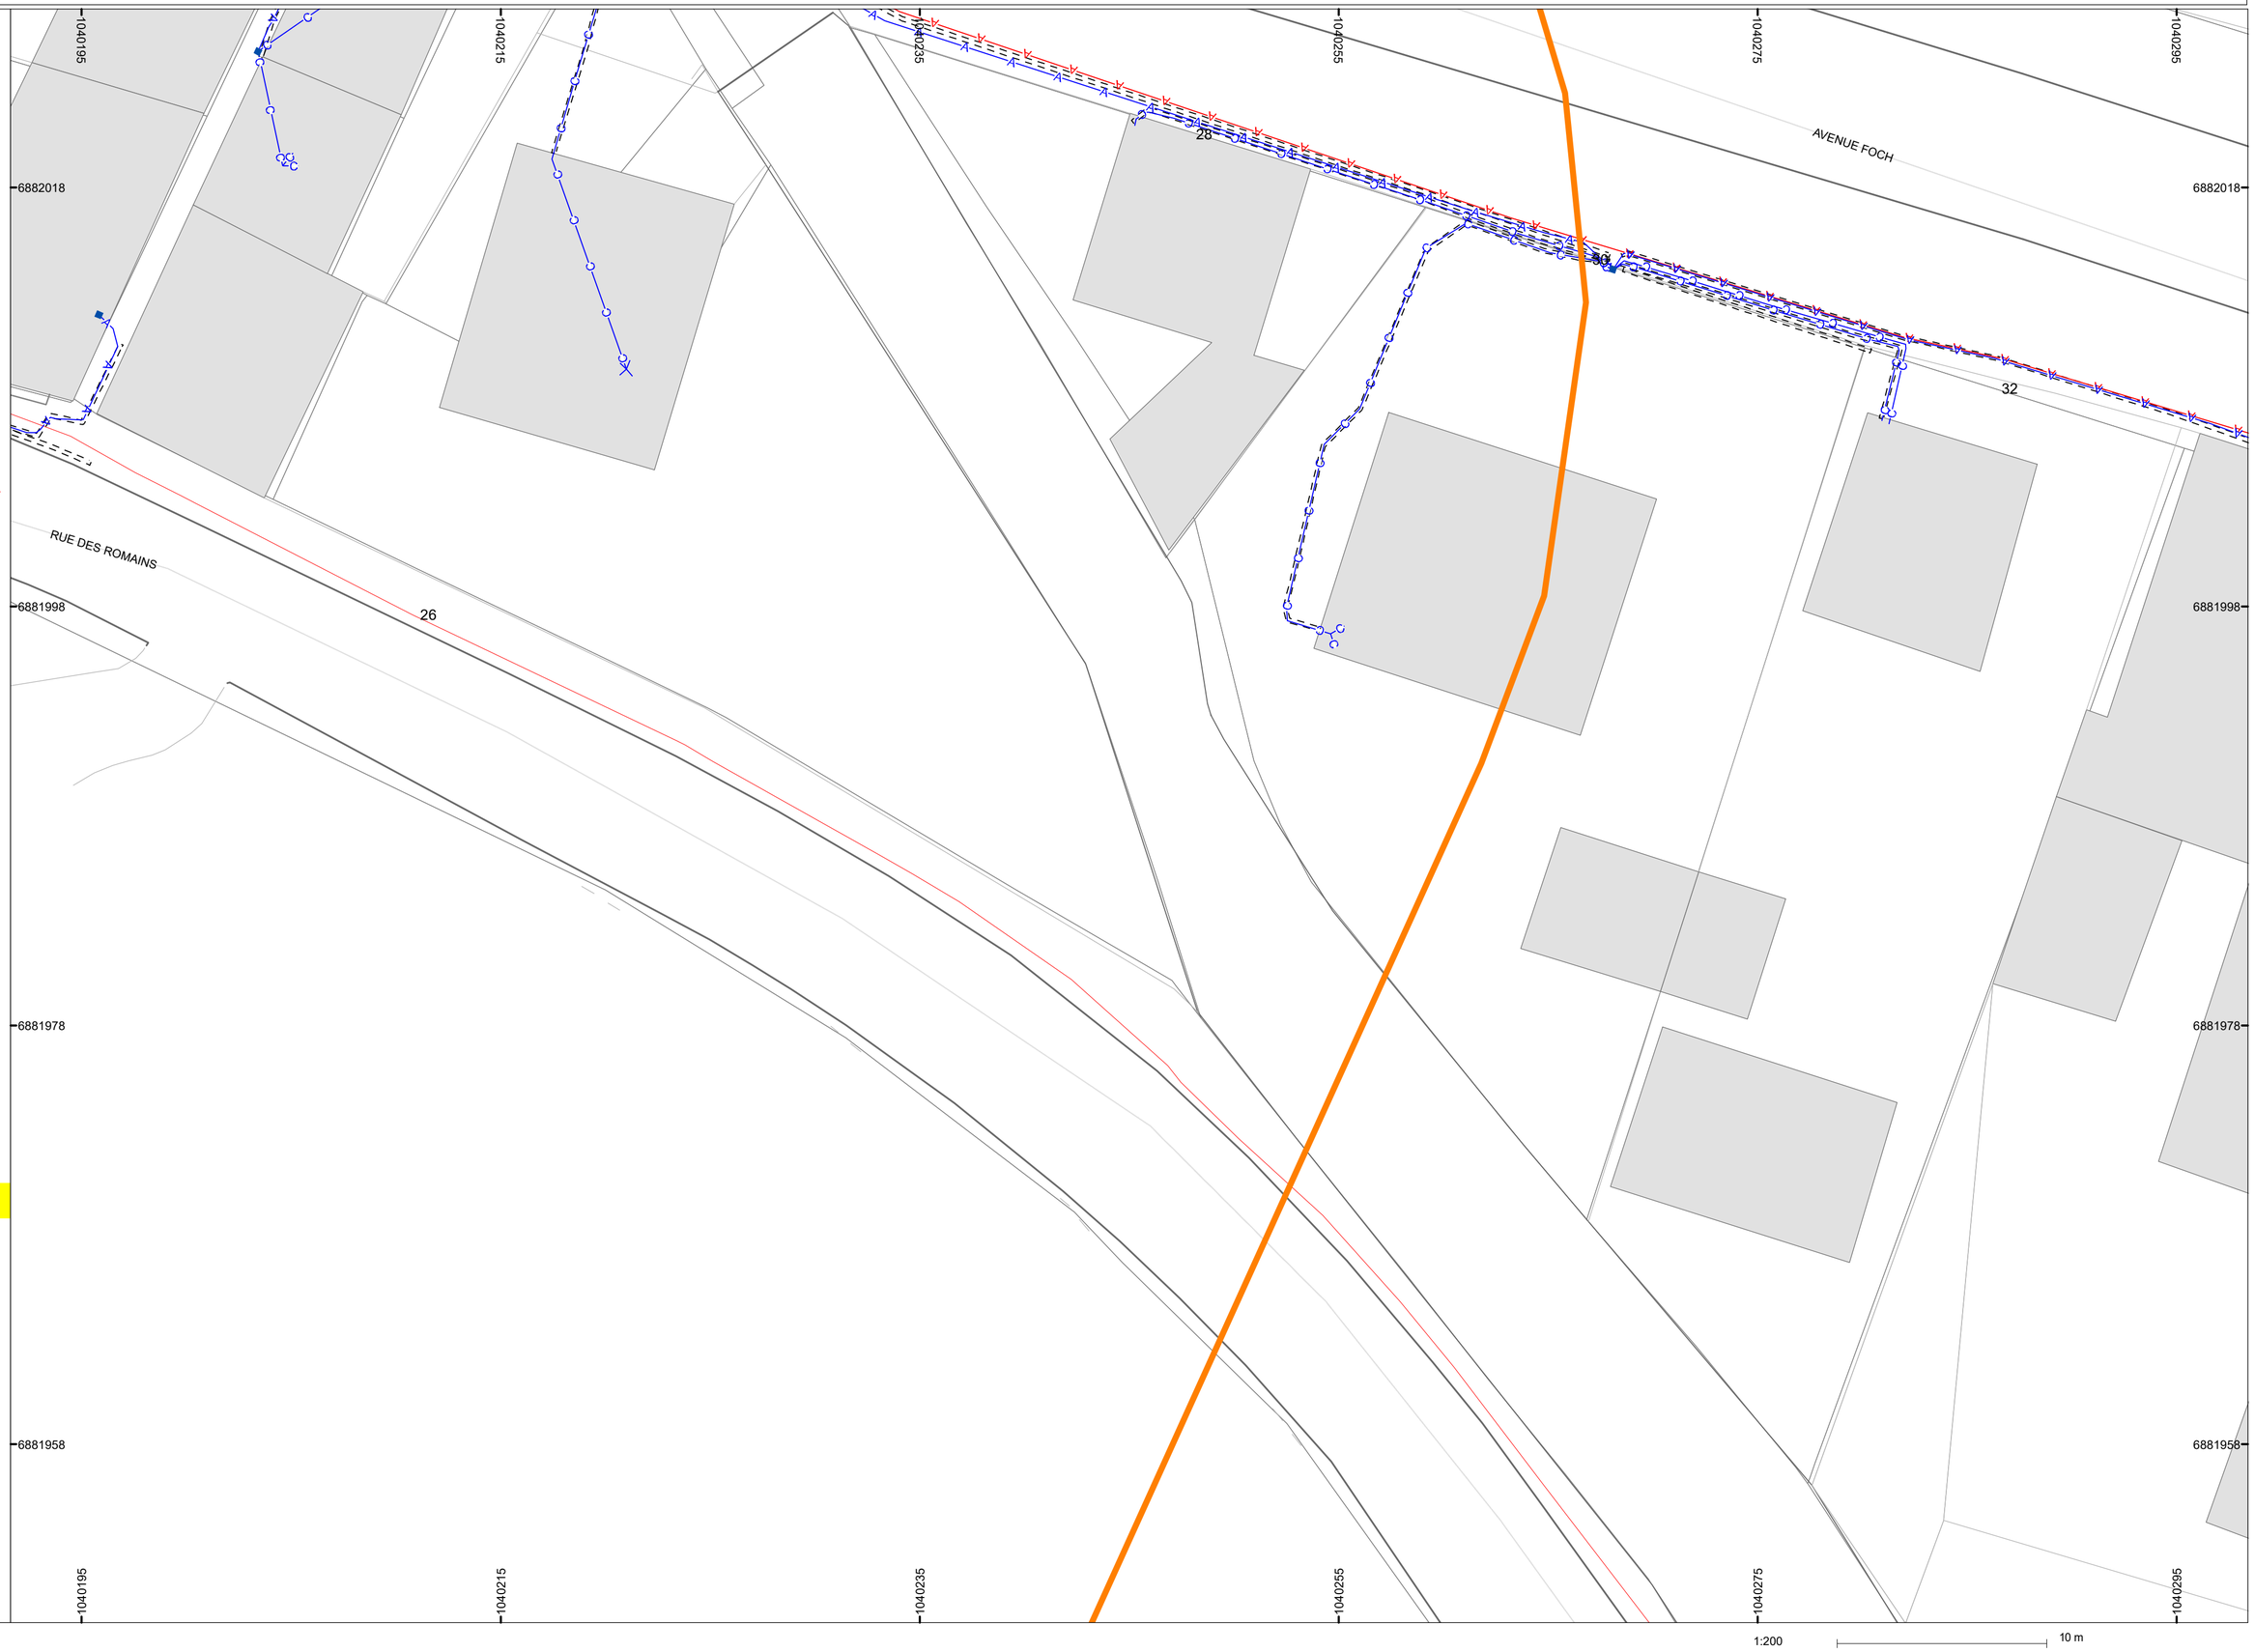

Ouvrir document joint pour légende complète

- Pt géoréférencé
- A - B - C Classe précision
- BT aérien
- BT souterrain
- Télécom. aérien
- Télécom. Sout.
- HTA aérien
- HTA souterrain
- HTB aérien
- HTB souterrain
- Poste HTA-HTB
- Fourreau
- Support

STRASBOURG ELECTRICITE RESEAUX

1:200 — 10 m

Format - № de consultation
A2H 2025112800274TX0

Plan détaillé de localisation - Carte 12/14 contenant des ouvrages

Dépannage Réseaux 24h / 24h
03 88 20 84 84

Edité le: **28/11/2025**
Expire le: **26/02/2026**

Les réponses ci-jointes n'engagent la responsabilité de Strasbourg Electricité Réseaux qu'à l'intérieur de l'emprise des travaux que vous avez déclarée.

Pour plus de détails sur la compréhension de ce plan, voir la notice jointe « Lire et comprendre un plan Strasbourg Electricité Réseaux ».

A titre indicatif et sauf mention expresse, les ouvrages souterrains ont été construits à une profondeur moyenne de 0,50m sous trottoir ou accotement et de 0,85m sous chaussée. Attention, le nivellement du sol a pu évoluer dans le temps.

Les ouvrages occupent généralement une profondeur moindre au niveau de la remontée vers les affleurants (coffret, armoire,poste,poteau,...).


Les points GPS affichés sur ce plan de détail sont fournis à titre indicatif.

Le réseau doit être localisé à partir des cotes présentes et plus généralement en mesurant la distance entre le réseau et les éléments du fond de plan.

Les coordonnées des points sont exprimées en RGF93-Lambert93 et les cotations en mètre.

Dès la présence d'ouvrages en classe B ou C, des décalages peuvent être observés entre le réseau et le fond de plan.

Seules les cartes contenant des ouvrages font l'objet d'un plan détaillé.

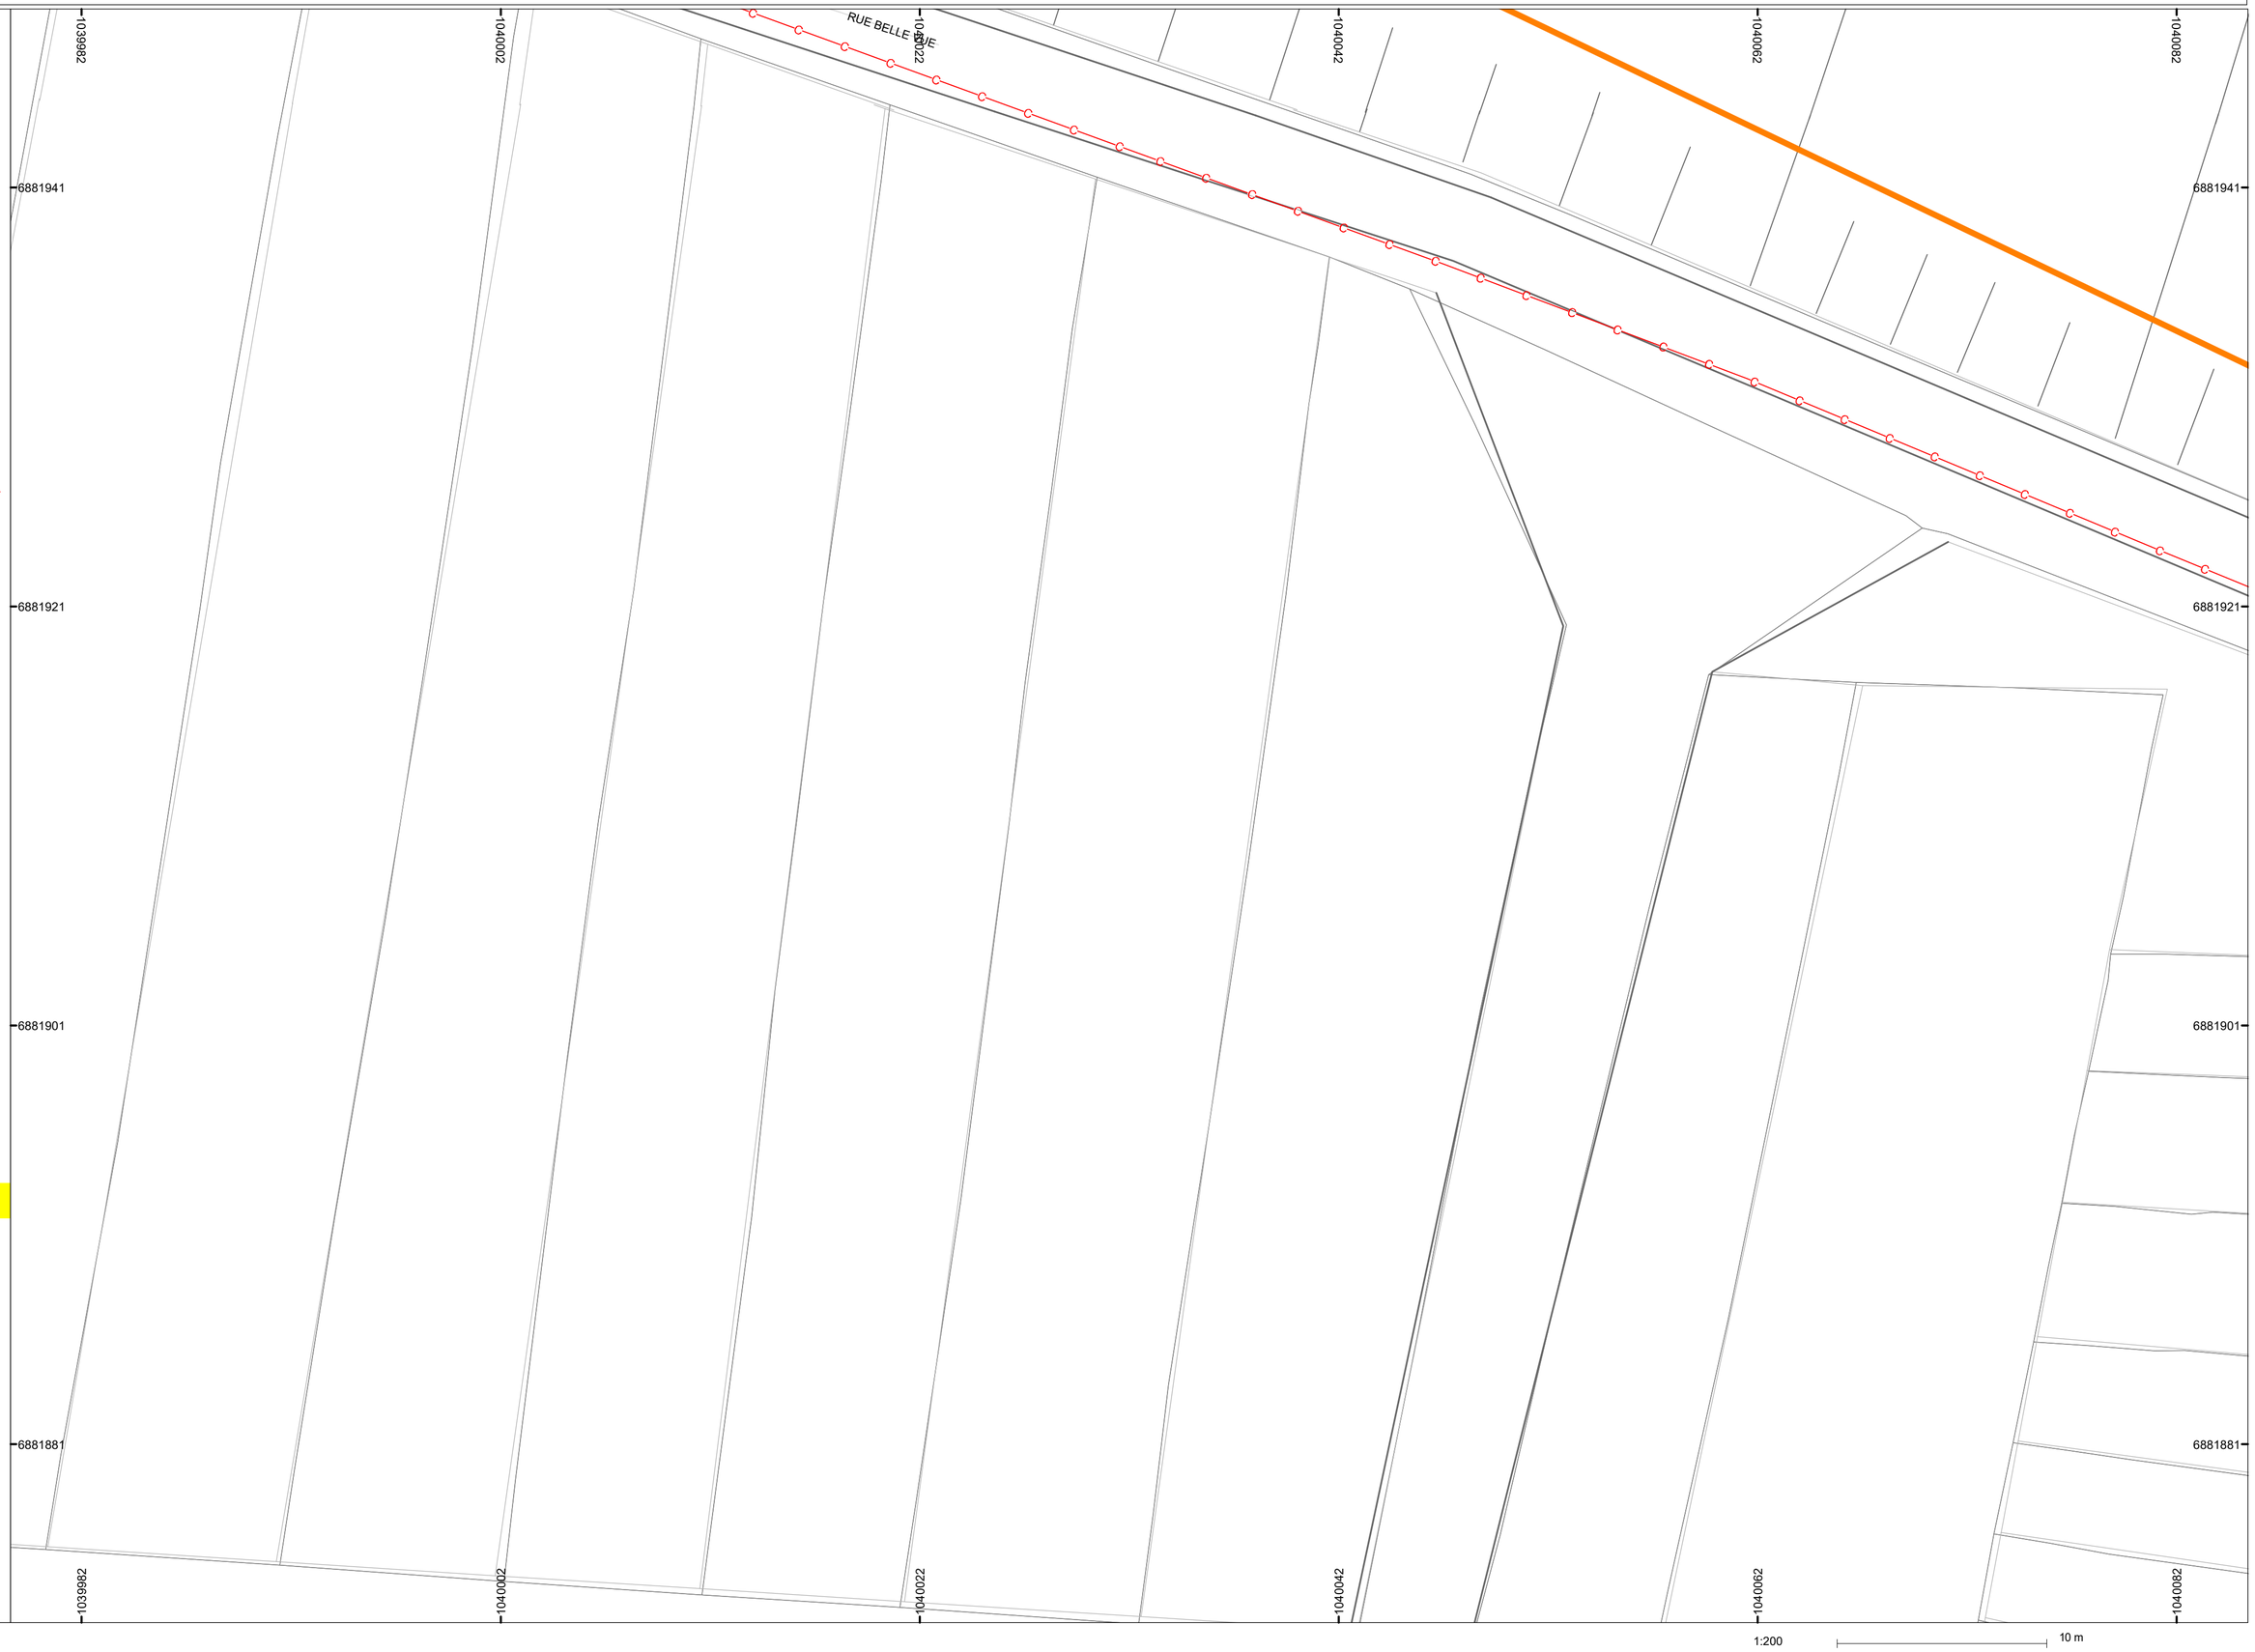

Ouvrir document joint pour légende complète

- Pt géoréférencé
- A - B - C Classe précision
- BT aérien
- BT souterrain
- Télécom. aérien
- Télécom. Sout.
- HTA aérien
- HTA souterrain
- HTB aérien
- HTB souterrain
- Poste HTA-HTB
- Fourreau
- Support

STRASBOURG ELECTRICITE RESEAUX

Format - № de consultation
A2H 2025112800274TX0

Plan détaillé de localisation - Carte 13/14 contenant des ouvrages

Dépannage Réseaux 24h / 24h
03 88 20 84 84


Edité le: **28/11/2025**
Expire le: **26/02/2026**

Les réponses ci-jointes n'engagent la responsabilité de Strasbourg Electricité Réseaux qu'à l'intérieur de l'emprise des travaux que vous avez déclarée.

Pour plus de détails sur la compréhension de ce plan, voir la notice jointe « Lire et comprendre un plan Strasbourg Electricité Réseaux ».

A titre indicatif et sauf mention expresse, les ouvrages souterrains ont été construits à une profondeur moyenne de 0,50m sous trottoir ou accotement et de 0,85m sous chaussée. Attention, le nivellement du sol a pu évoluer dans le temps.
Les ouvrages occupent généralement une profondeur moindre au niveau de la remontée vers les affleurants (coffret, armoire,poste,poteau,...).
Les points GPS affichés sur ce plan de détail sont fournis à titre indicatif.
Le réseau doit être localisé à partir des cotes présentes et plus généralement en mesurant la distance entre le réseau et les éléments du fond de plan.
Les coordonnées des points sont exprimées en RGF93-Lambert93 et les cotations en mètre.
Dès la présence d'ouvrages en classe B ou C, des décalages peuvent être observés entre le réseau et le fond de plan.

Seules les cartes contenant des ouvrages font l'objet d'un plan détaillé.

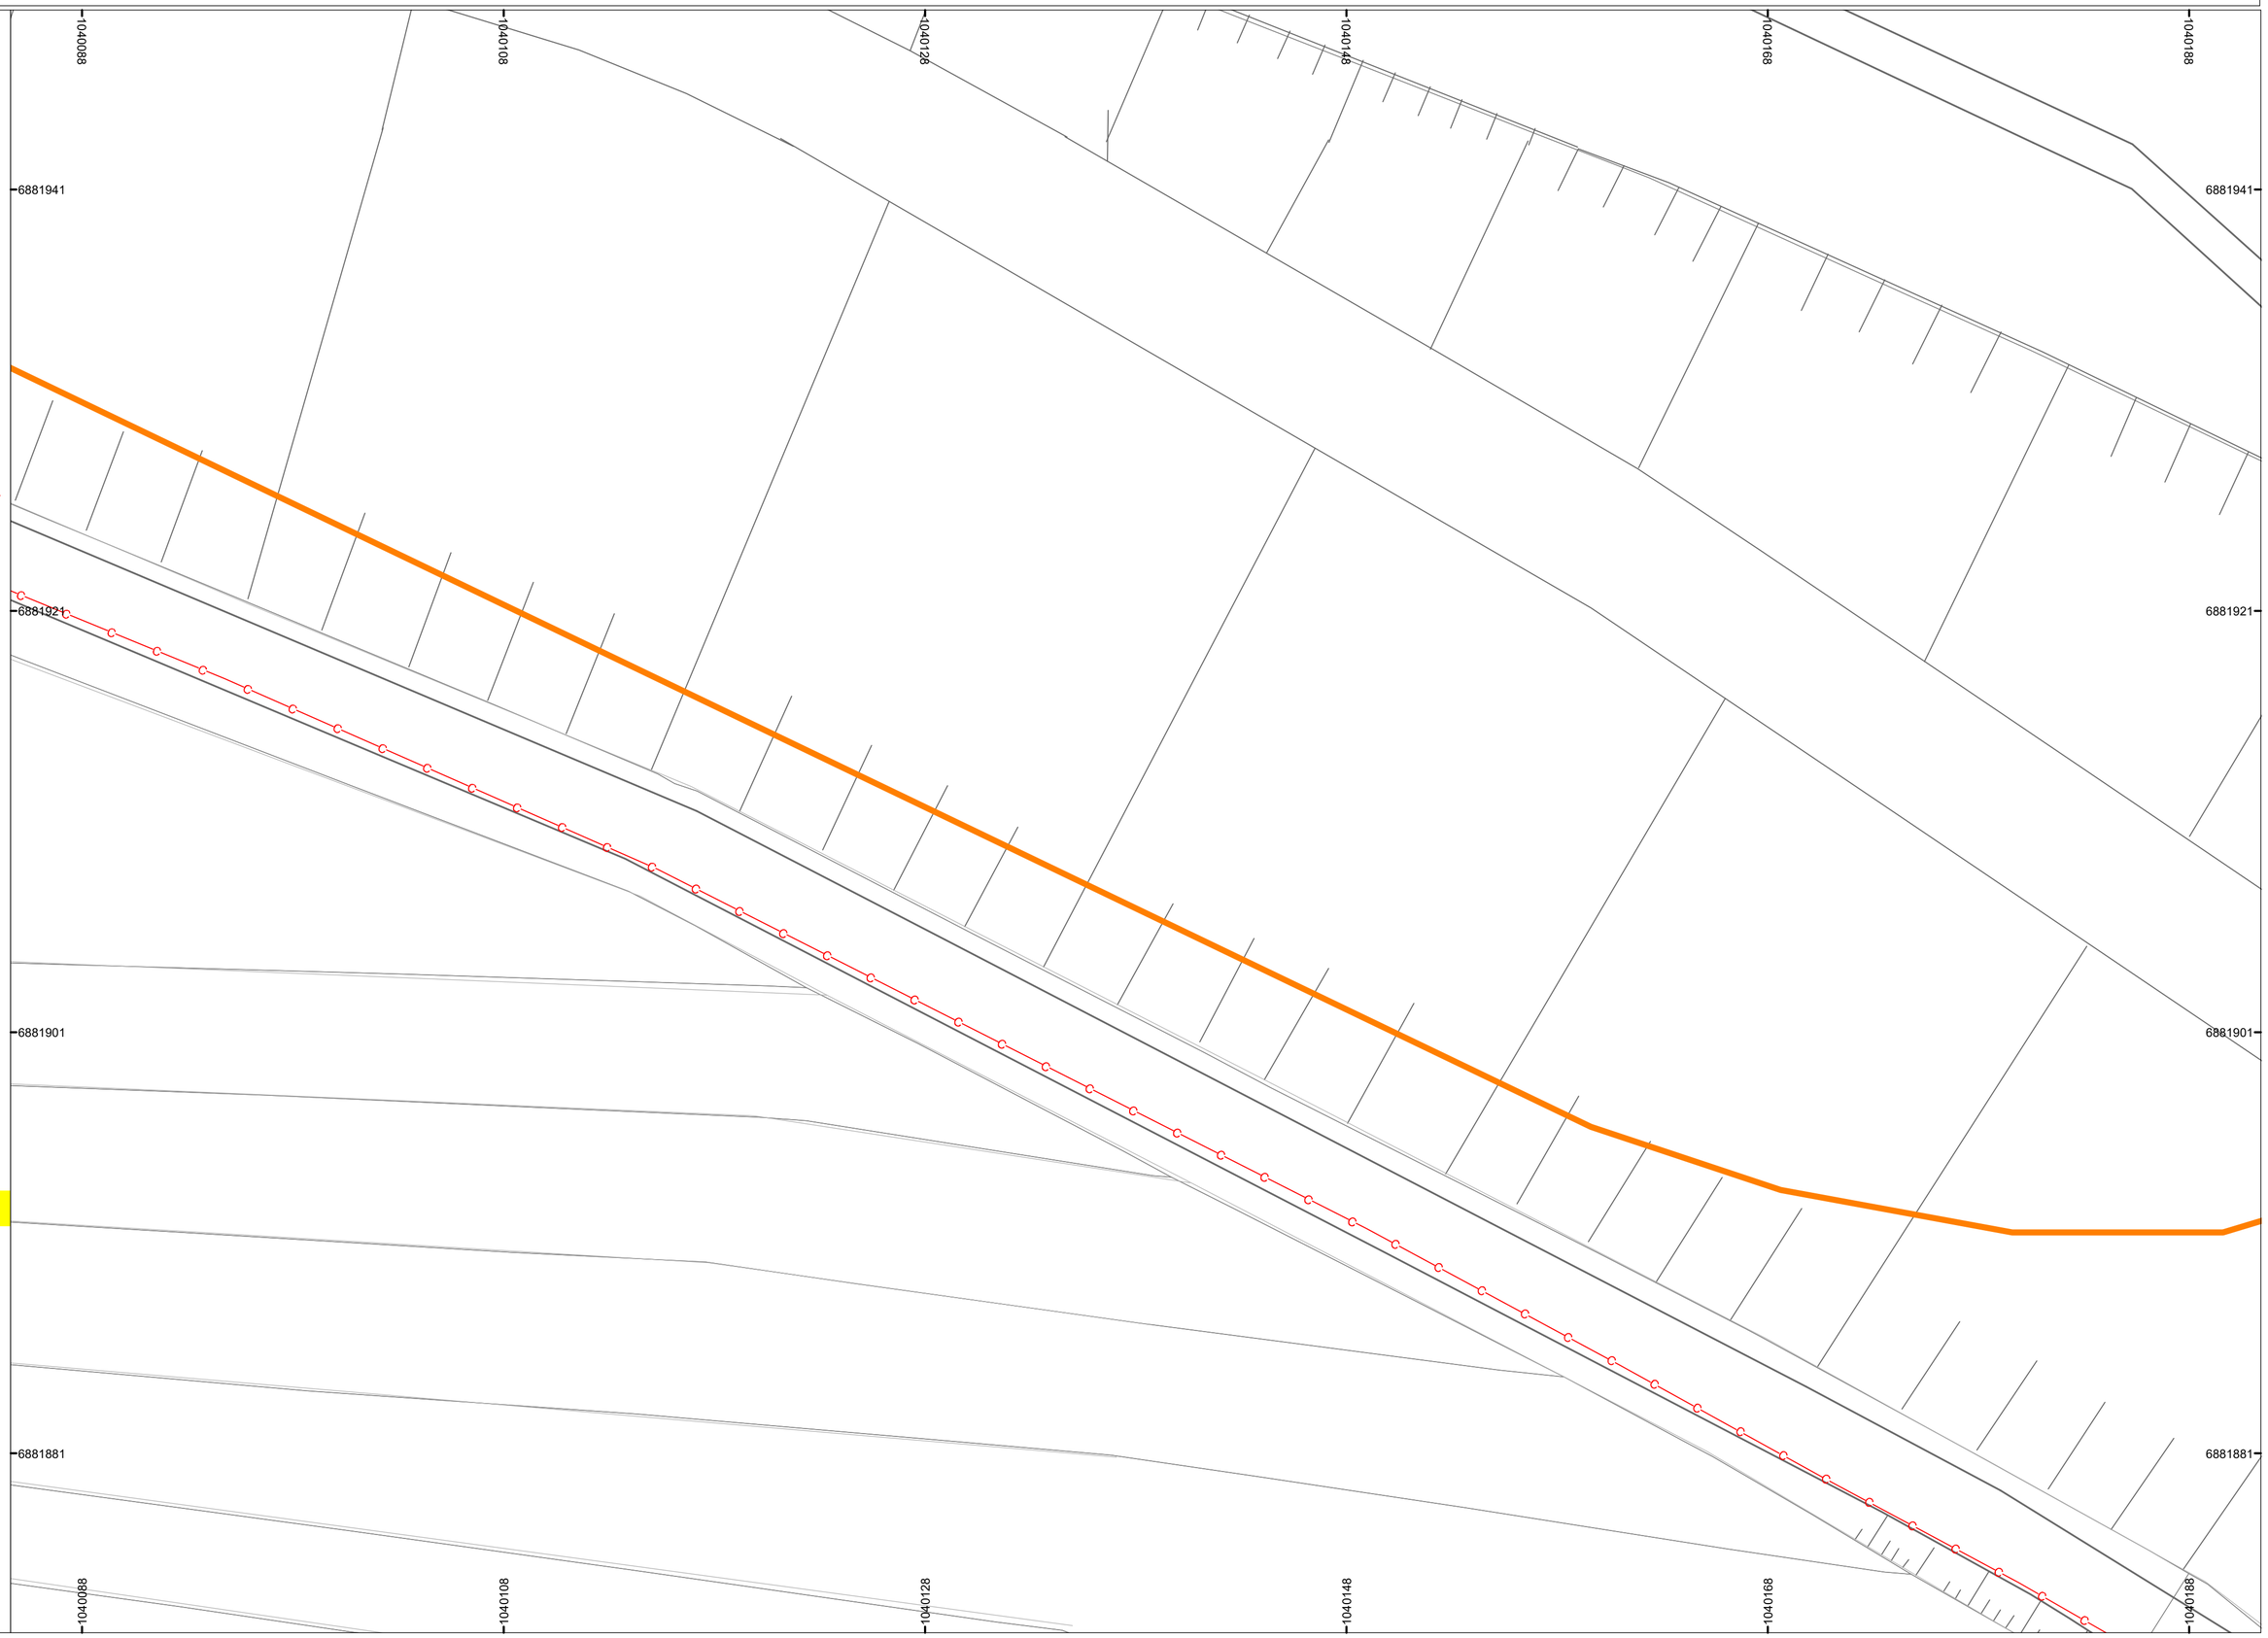

Ouvrir document joint pour légende complète

- Pt géoréférencé
- A - B - C Classe précision
- BT aérien
- BT souterrain
- Télécom. aérien
- Télécom. Sout.
- HTA aérien
- HTA souterrain
- HTB aérien
- HTB souterrain
- Poste HTA-HTB
- Fourreau
- Support

STRASBOURG ELECTRICITE RESEAUX

1:200 — 10 m

Format - № de consultation
A2H 2025112800274TX0

Plan détaillé de localisation - Carte 14/14 contenant des ouvrages

Dépannage Réseaux 24h / 24h
03 88 20 84 84


Edité le: **28/11/2025**
Expire le: **26/02/2026**

Les réponses ci-jointes n'engagent la responsabilité de Strasbourg Electricité Réseaux qu'à l'intérieur de l'emprise des travaux que vous avez déclarée.

Pour plus de détails sur la compréhension de ce plan, voir la notice jointe « Lire et comprendre un plan Strasbourg Electricité Réseaux ».

A titre indicatif et sauf mention expresse, les ouvrages souterrains ont été construits à une profondeur moyenne de 0,50m sous trottoir ou accotement et de 0,85m sous chaussée. Attention, le nivellement du sol a pu évoluer dans le temps.
Les ouvrages occupent généralement une profondeur moindre au niveau de la remontée vers les affleurants (coffret, armoire,poste,poteau,...).
Les points GPS affichés sur ce plan de détail sont fournis à titre indicatif.
Le réseau doit être localisé à partir des cotes présentes et plus généralement en mesurant la distance entre le réseau et les éléments du fond de plan.
Les coordonnées des points sont exprimées en RGF93-Lambert93 et les cotations en mètre.
Dès la présence d'ouvrages en classe B ou C, des décalages peuvent être observés entre le réseau et le fond de plan.

Seules les cartes contenant des ouvrages font l'objet d'un plan détaillé.

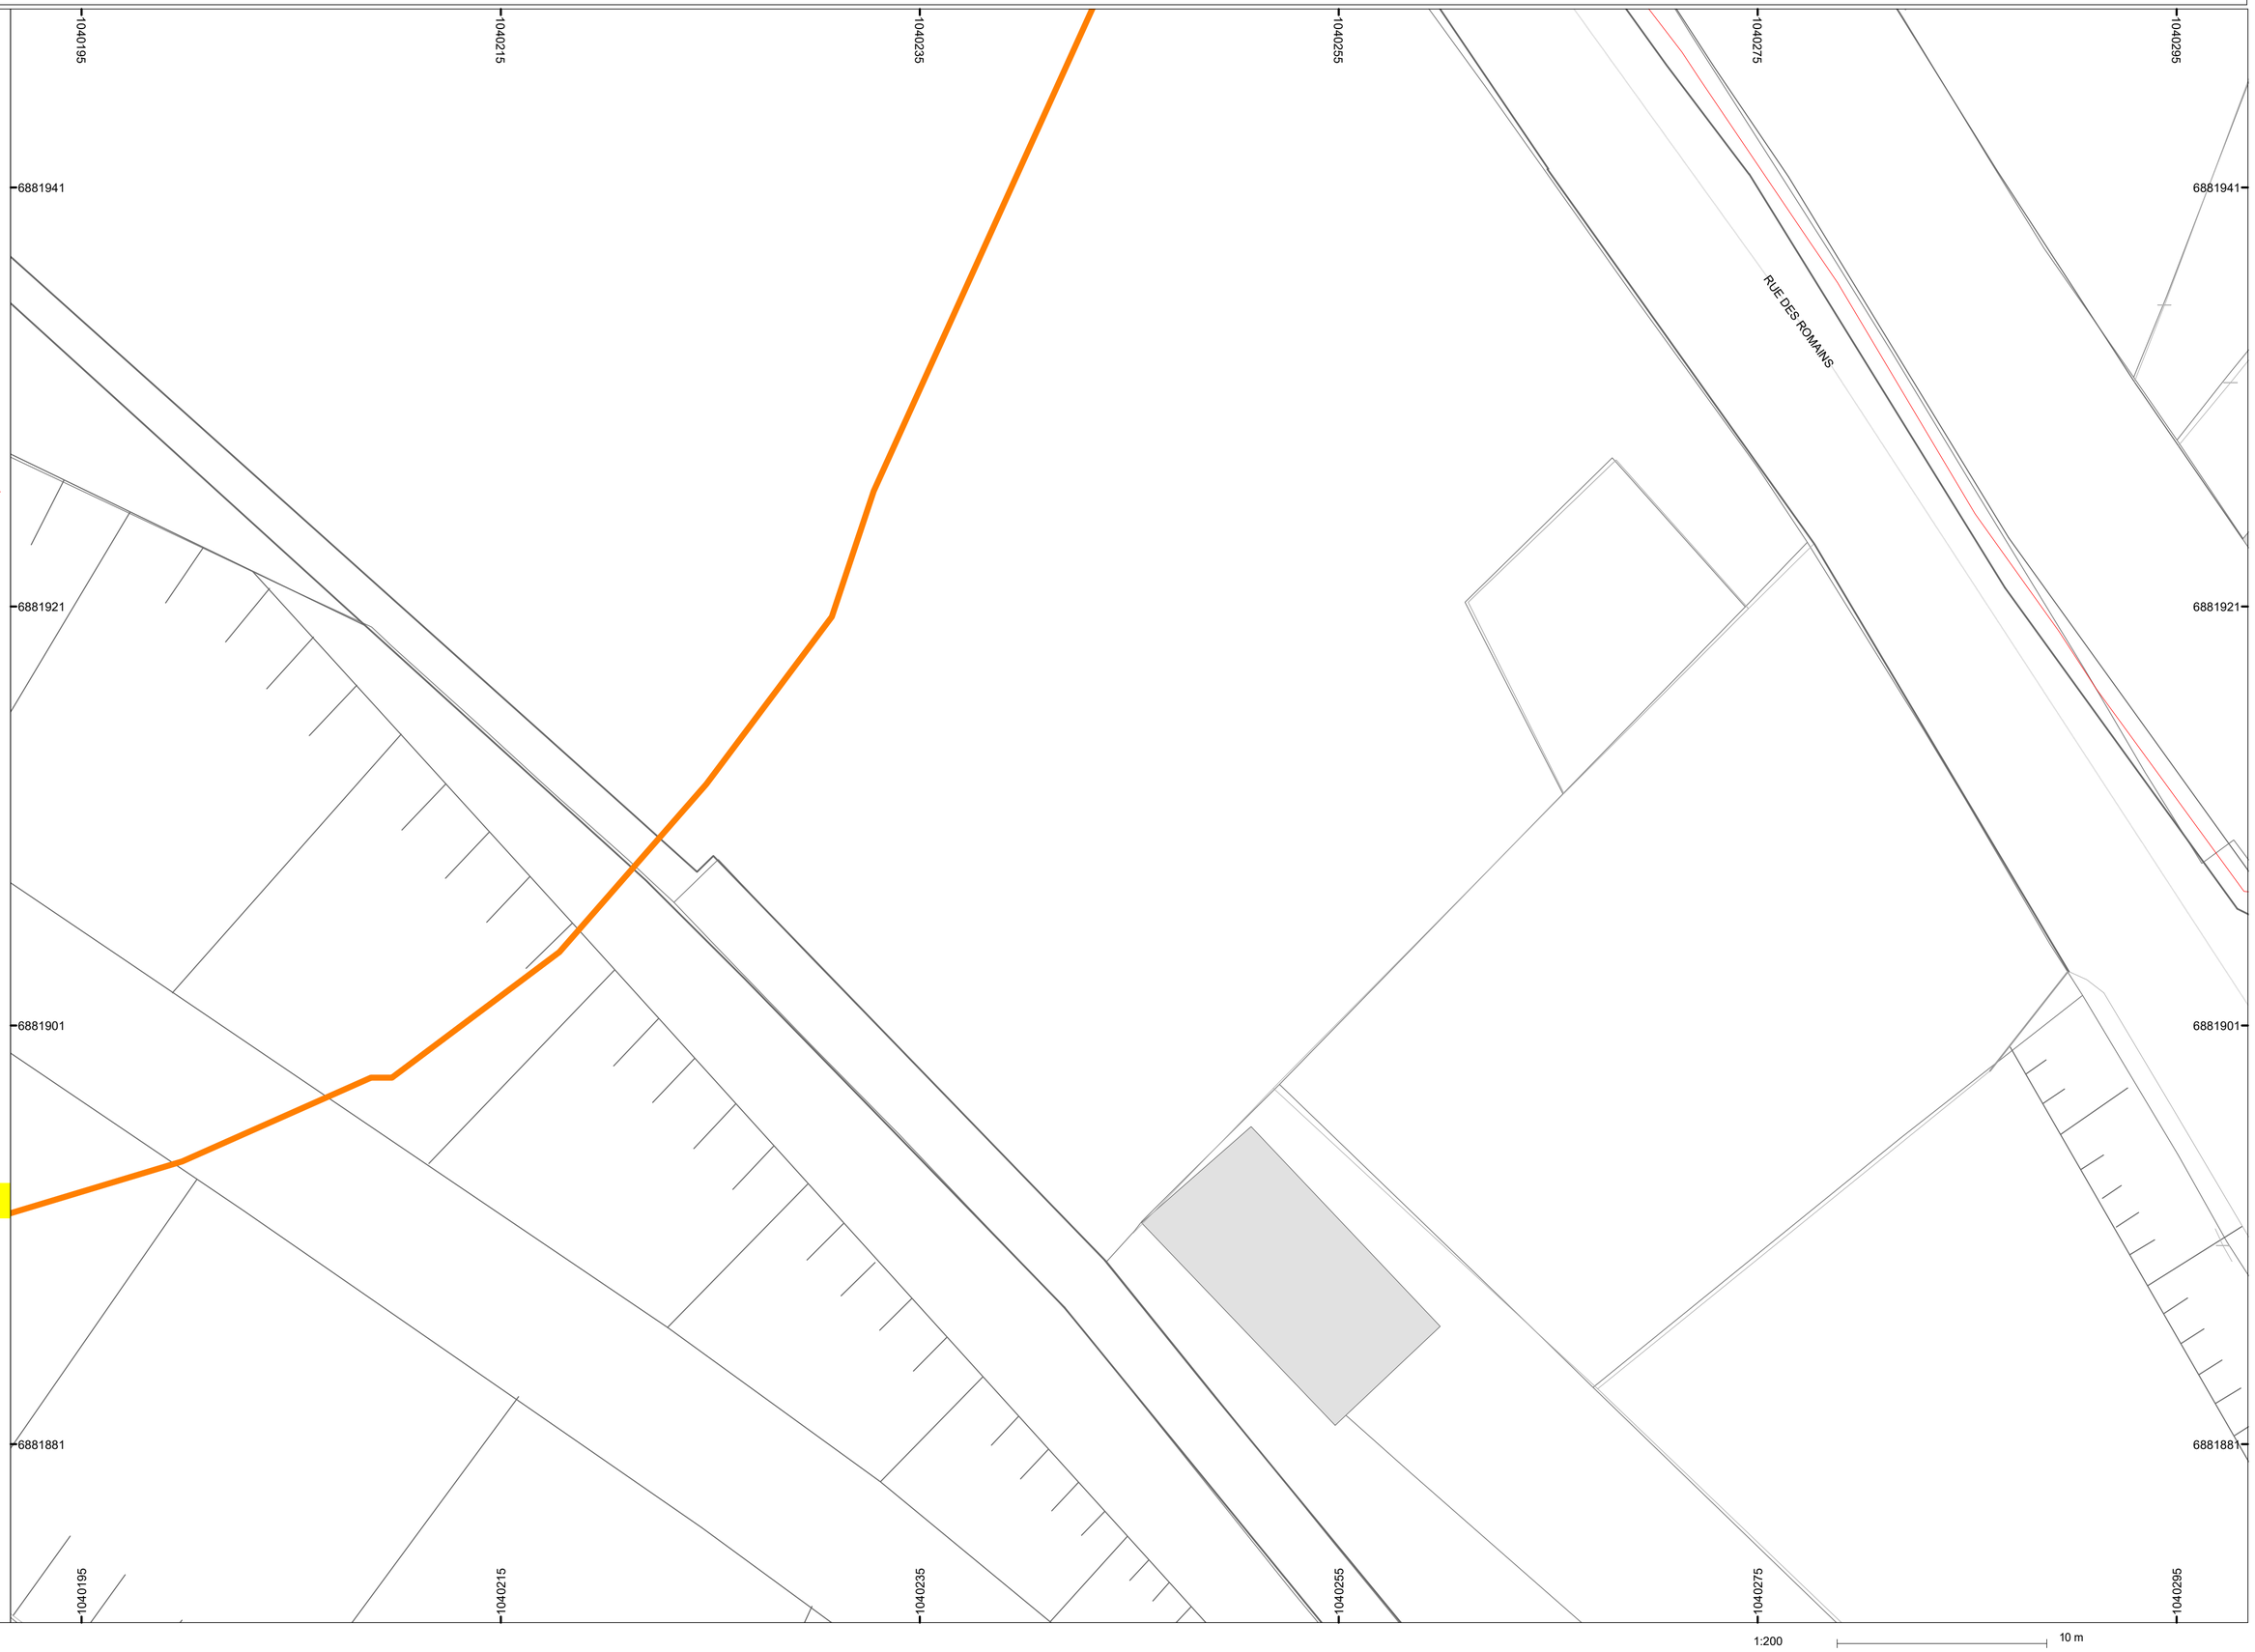

Ouvrir document joint pour légende complète

- Pt géoréférencé
- Classe précision (A - B - C)
- BT aérien
- BT souterrain
- Télécom. aérien
- Télécom. Sout.
- HTA aérien
- HTA souterrain
- HTB aérien
- HTB souterrain
- Poste HTA-HTB
- Fourreau
- Support

STRASBOURG ELECTRICITE RESEAUX

1:200 — 10 m