Liberté • Égalité • Fraternité
RÉPUBLIQUE FRANÇAISE
Ministère chargé de l'écologie

Récépissé de DT
Récépissé de DICT

cerfa N°14435*04

Au titre du chapitre IV du titre V du livre V (partie réglementaire) du Code de l'environnement et de la section 12 du chapitre IV du titre III du livre V de la 4ème partie (partie réglementaire) du Code du travail

(Annexe 2 de l'arrêté du 15 février 2012 modifié - NOR : DEVP1116359A)

Destinataire

- [x] Récépissé de DT
- [ ] Récépissé de DICT
- [ ] Récépissé de DT/DICT conjointe

Dénomination : BEREST PHALSBOURG BEREST PHALSBOURG
Complément / Service : Chez Sogelink
Numéro / Voie : TSA 70011
Lieu-dit / BP :
Code Postal / Commune : 69134 DARDILLY CEDEX
Pays : France

N° consultation du téléservice : 20251208005090D44
Référence de l'exploitant :
N° d'affaire du déclarant : 67006125043
Personne à contacter (déclarant) : FETTIG Frédéric
Date de réception de la déclaration : 08 / 12 / 2025
Commune principale des travaux : BOUXWILLER
Adresse des travaux prévus : Bouxwiller

Coordonnées de l'exploitant

Raison sociale : COMMUNAUTE DE COMMUNES DE HANAU - LA PETITE PIERRE
Personne à contacter : Emmeline JUNG
Numéro / Voie : TSA 70011
Lieu-dit / BP :
Code Postal / Commune : 69134 DARDILLY CEDEX
Tél. : 0388707006 Fax :

Éléments généraux de réponse

- [ ] Les renseignements que vous avez fournis ne nous permettent pas de vous répondre. La déclaration est à renouveler. Précisez notamment :
- [ ] Les réseaux/ouvrages que nous exploitons ne sont pas concernés au regard des informations fournies. Distance > à : _____ m
- [x] Il y a au moins un réseau / ouvrage concerné de catégorie *(voir liste des catégories au verso)* : EL ____ ____ . Autres informations :

Modification ou extension de nos réseaux / ouvrages

Modification ou extension de réseau/ouvrage envisagée dans un délai inférieur à 3 mois :

- [ ] Réalisation de modifications en cours sur notre réseau/ouvrage.

Veuillez contacter notre représentant : JUNG Emmeline Tél. : 0388707006

NB : Si nous avons connaissance d'une modification du réseau/ouvrage dans le délai maximal de 3 mois à compter de la consultation du téléservice, nous vous en informerons.

Emplacement de nos réseaux / ouvrages

- [x] Plans joints :

NB : La classe de précision A, B ou C figure dans les plans.

Références :	Echelle(1) :	Date d'édition(1) :	Sensible :	Prof. règl. mini(1) :	Matériau réseau(1) :
		___ / ___ / _____	☐	_____ cm	
		___ / ___ / _____	☐	_____ cm	

- [ ] Réunion sur chantier pour localisation du réseau/ouvrage : ☐ Date retenue d'un commun accord : ___ / ___ / _____ à ___ h ___
  ou ☐ Prise de RDV à l'initiative du déclarant (date du dernier contact non conclusif : ___ / ___ / _____)
- [ ] Votre projet doit tenir compte de la servitude protégeant notre ouvrage.
- [ ] (cas d'un récépissé de DT) Vous devez prévoir des investigations complémentaires à notre charge (hors cas d'exemption prévus dans la réglementation) (2)
- [ ] Des branchements non cartographiés sont présents. Ils sont soit pourvus d'affleurants visibles et rattachés à un réseau principal souterrain identifié dans les plans joints, soit munis de dispositifs automatiques supprimant tout risque en cas d'endommagement (2)

(1) : facultatif si l'information est fournie sur le plan joint (2) : pour les tronçons et branchements non cartographiés en classe A, prévoir des clauses techniques et financières particulières dans le marché

Recommandations de sécurité

Les recommandations techniques spécifiques suivantes sont à appliquer, en fonction des risques liés à l'utilisation des techniques de travaux employées :

Rubriques du guide technique relatives à des ouvrages ou travaux spécifiques :

Pour les exploitants de lignes électriques : si la distance d'approche a été précisée, la mise hors tension est : ○ possible ◉ impossible

Mesures de sécurité à mettre en œuvre :

Dispositifs importants pour la sécurité :

Cas de dégradation d'un de nos ouvrages

En cas de dégradation d'un de nos ouvrages, contactez nos services au numéro de téléphone suivant : 0388707006

Pour toute anomalie susceptible de mettre en cause la sécurité au cours du déroulement du chantier, prévenir le service départemental d'incendie et de secours (par défaut le 18 ou le 112) : Voirie-réseaux 0388713917

Responsable du dossier


Nom : Emmeline JUNG
Désignation du service : Voirie-Réseaux
Tél. : 0388707006

Signature de l'exploitant ou de son représentant

Nom du signataire : BERNARD Aurélie
Signature : Signature certifiée Sogelink
Date : 09 / 12 / 2025 Nombre de pièces jointes, y compris les plans : 2

La loi n° 78-17 du 6 janvier 1978 modifiée relative à l'informatique, aux fichiers et aux libertés, garantit un droit d'accès et de rectification des données auprès des organismes destinataires du formulaire.

Plan général - **Eclairage (EL)**

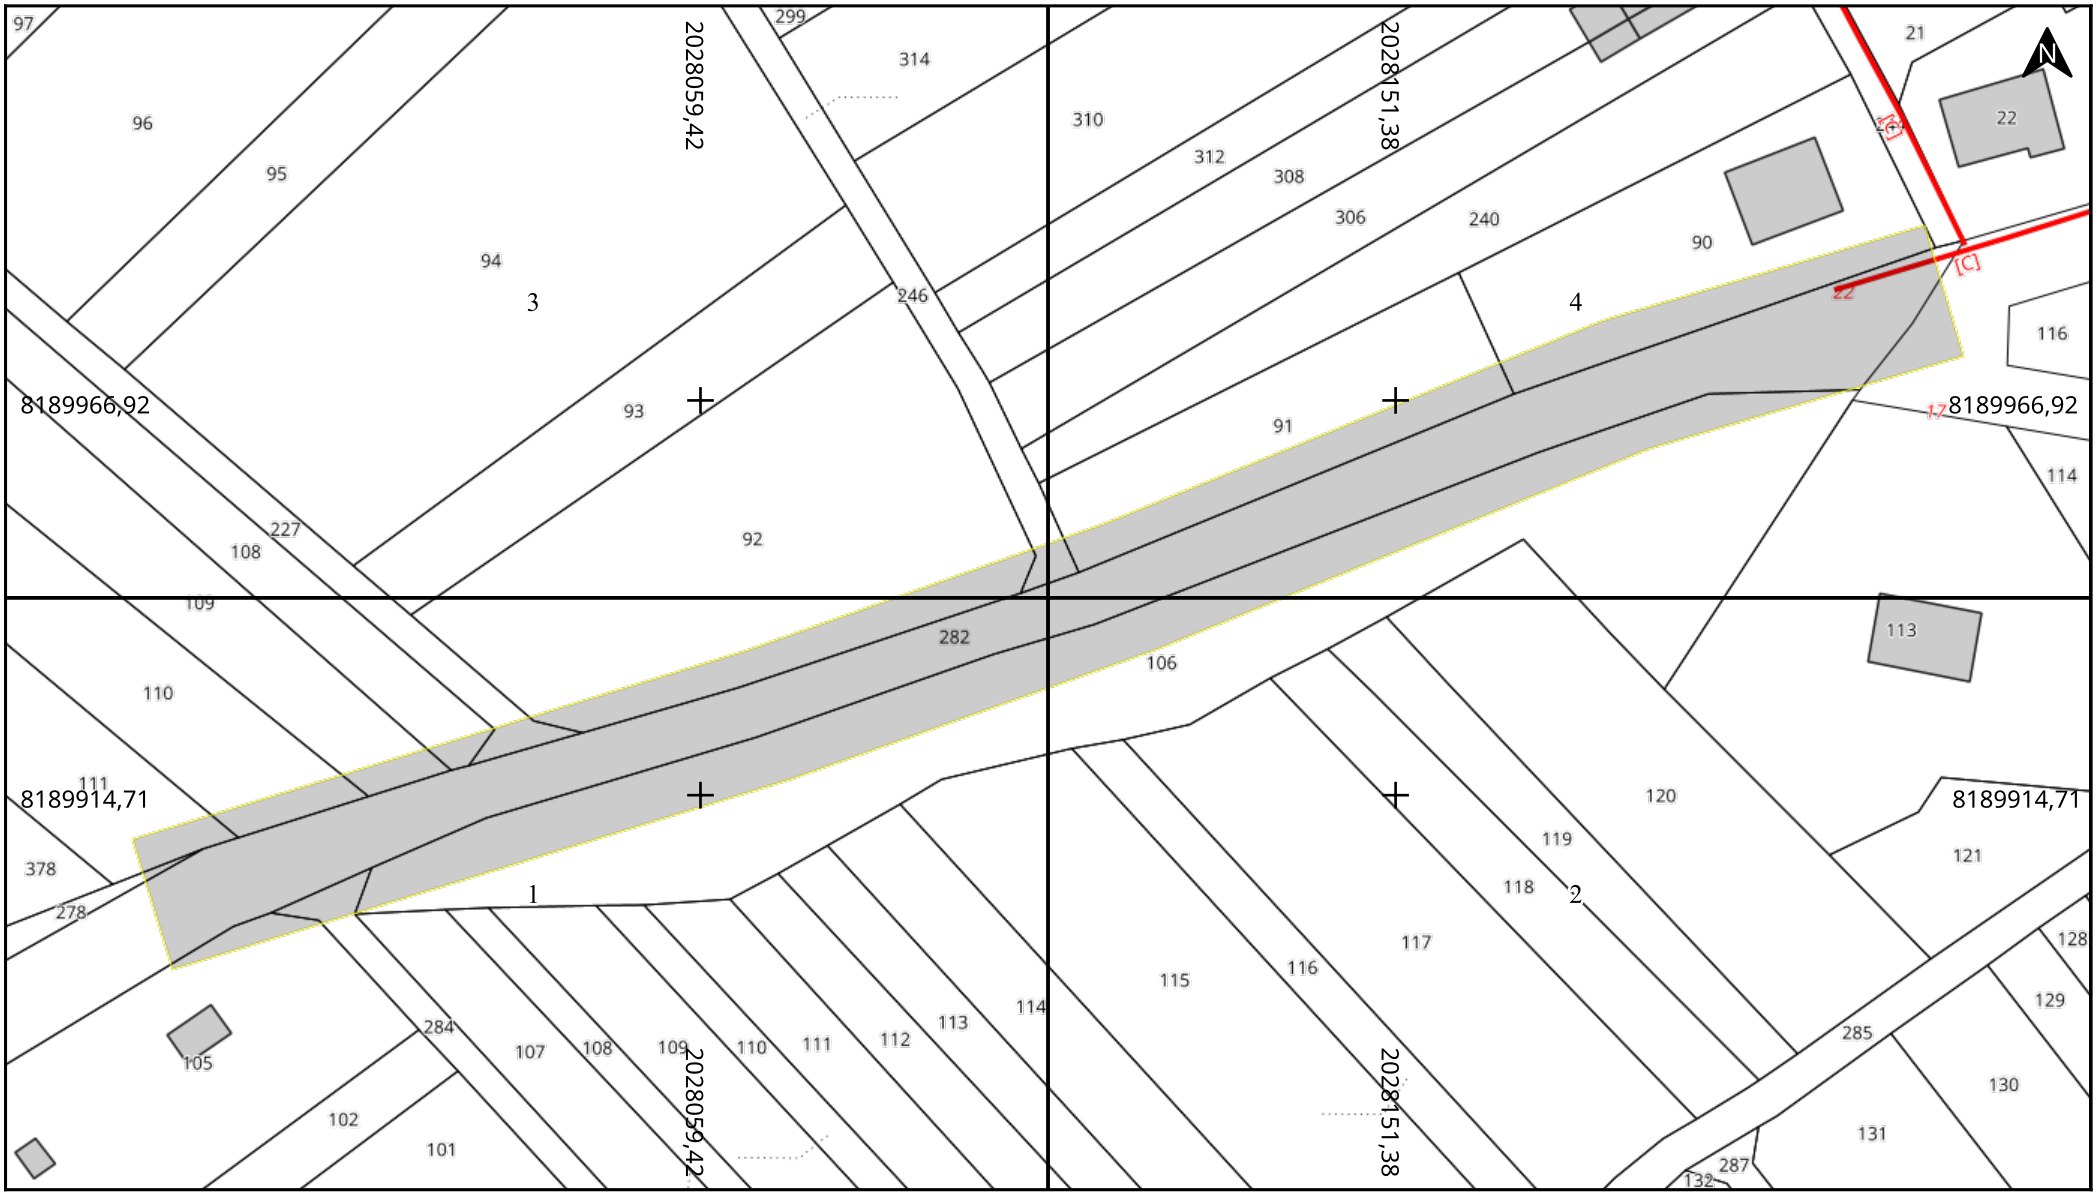

Adresse : Bouxwiller

67330 BOUXWILLER

Date d'édition : 08/12/2025 08:12

N° Consultation : 2025120800509D44

Classe de précision: voir plan

COMMUNAUTÉ DE COMMUNES HANAU LA PETITE PIERRE

Légende

[classe précision] Réseau éclairage


Réseau aérien

Echelle : 1:1000

0 10 20m

Format d'impression: A4 Paysage

Carroyage: EPSG 3949

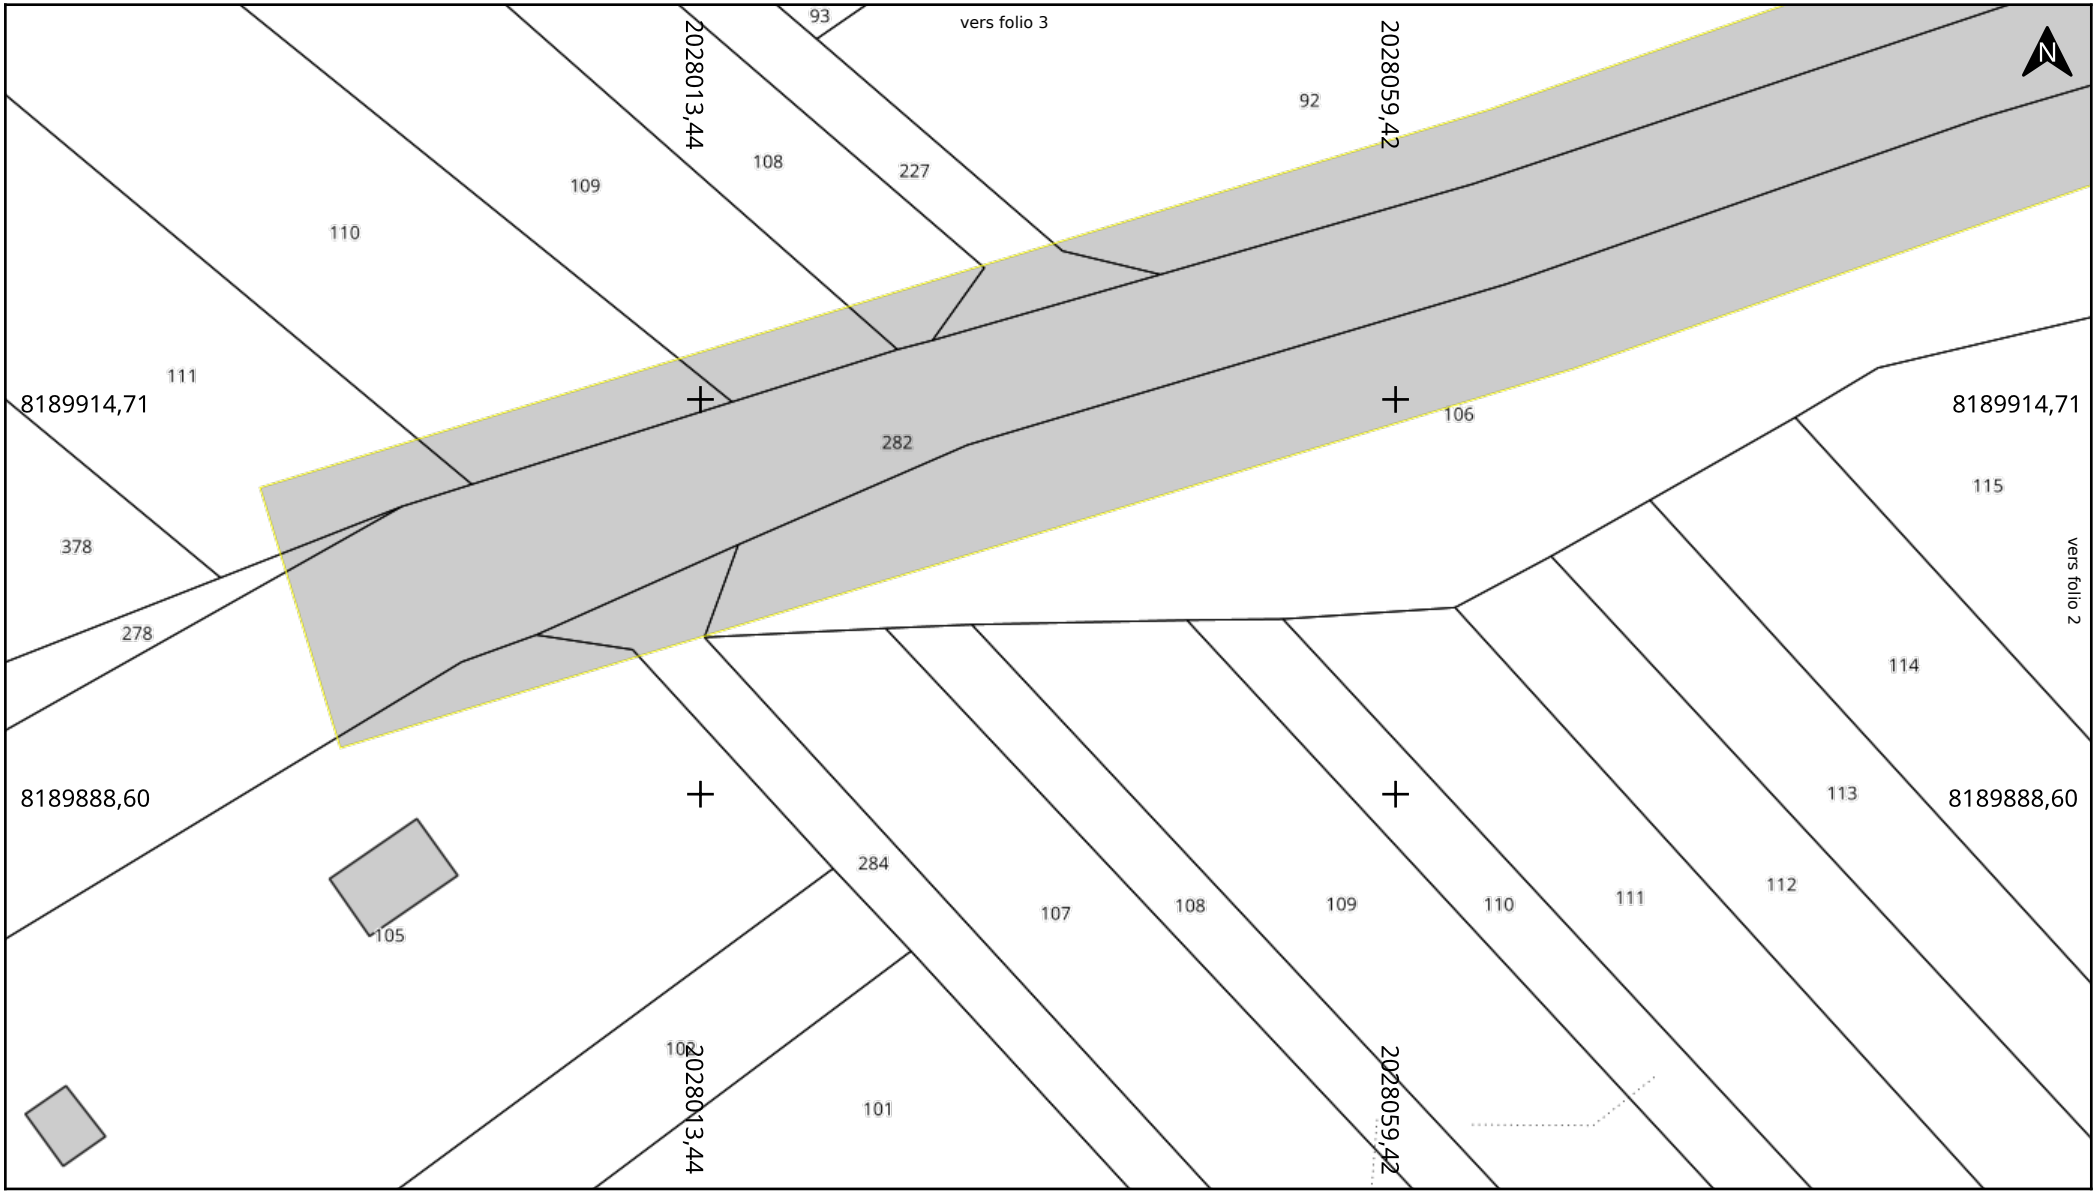

Adresse : Bouxwiller

67330 BOUXWILLER

Date d'édition : 08/12/2025 08:12

N° Consultation : 2025120800509D44

Classe de précision: voir plan

COMMUNAUTÉ DE COMMUNES HANAU LA PETITE PIERRE

Légende

[classe précision] Réseau éclairage


Réseau aérien

Echelle : 1:500

0 10 20m

Format d'impression: A4 Paysage

Carroyage: EPSG 3949

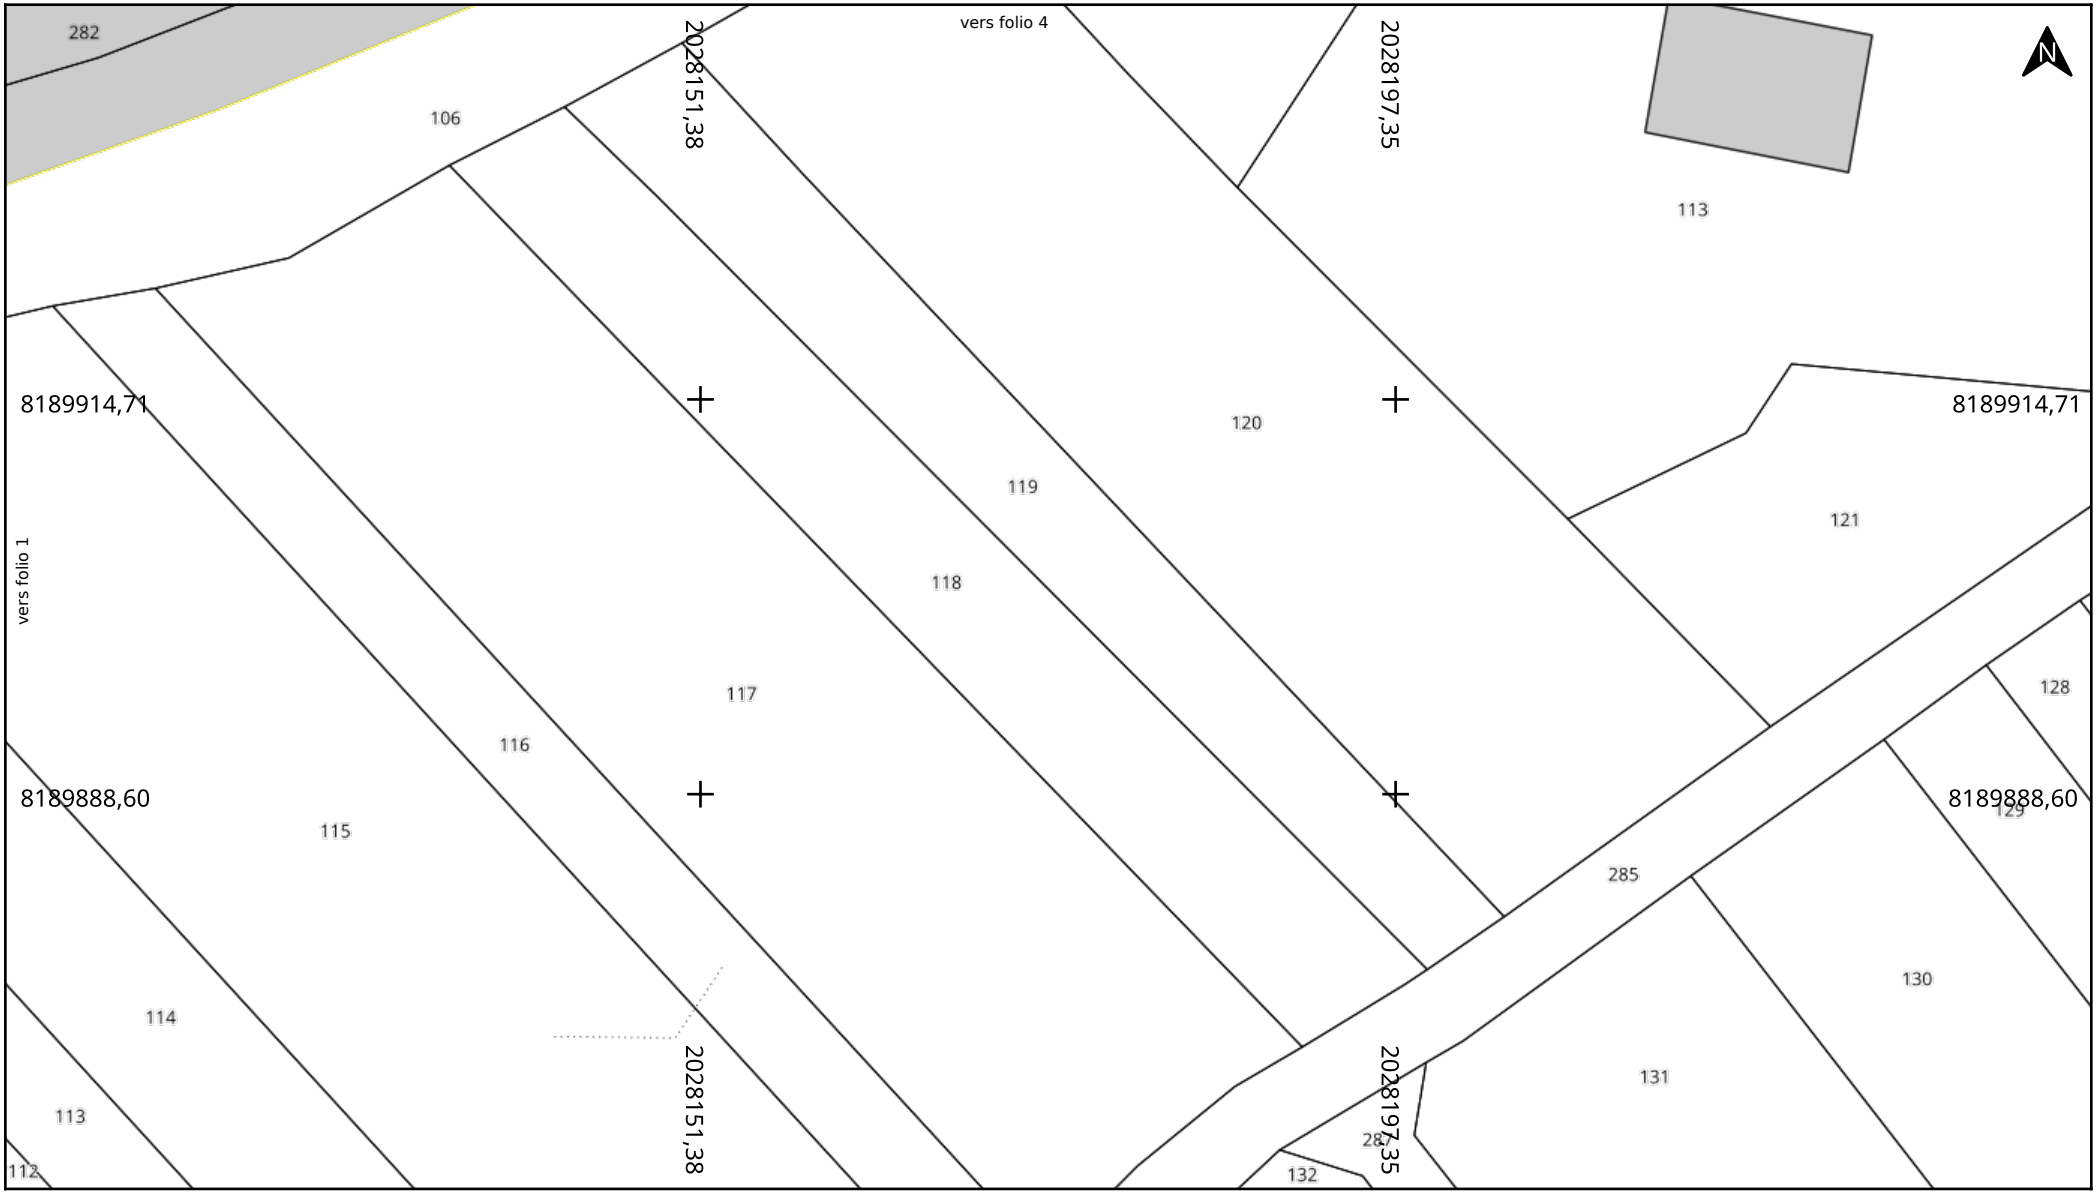

Adresse : Bouxwiller

67330 BOUXWILLER

Date d'édition : 08/12/2025 08:12

N° Consultation : 2025120800509D44

Classe de précision: voir plan

COMMUNAUTÉ DE COMMUNES HANAU LA PETITE PIERRE

Légende

[classe précision] Réseau éclairage


Réseau aérien

Echelle : 1:500

0 10 20m

Format d'impression: A4 Paysage

Carroyage: EPSG 3949

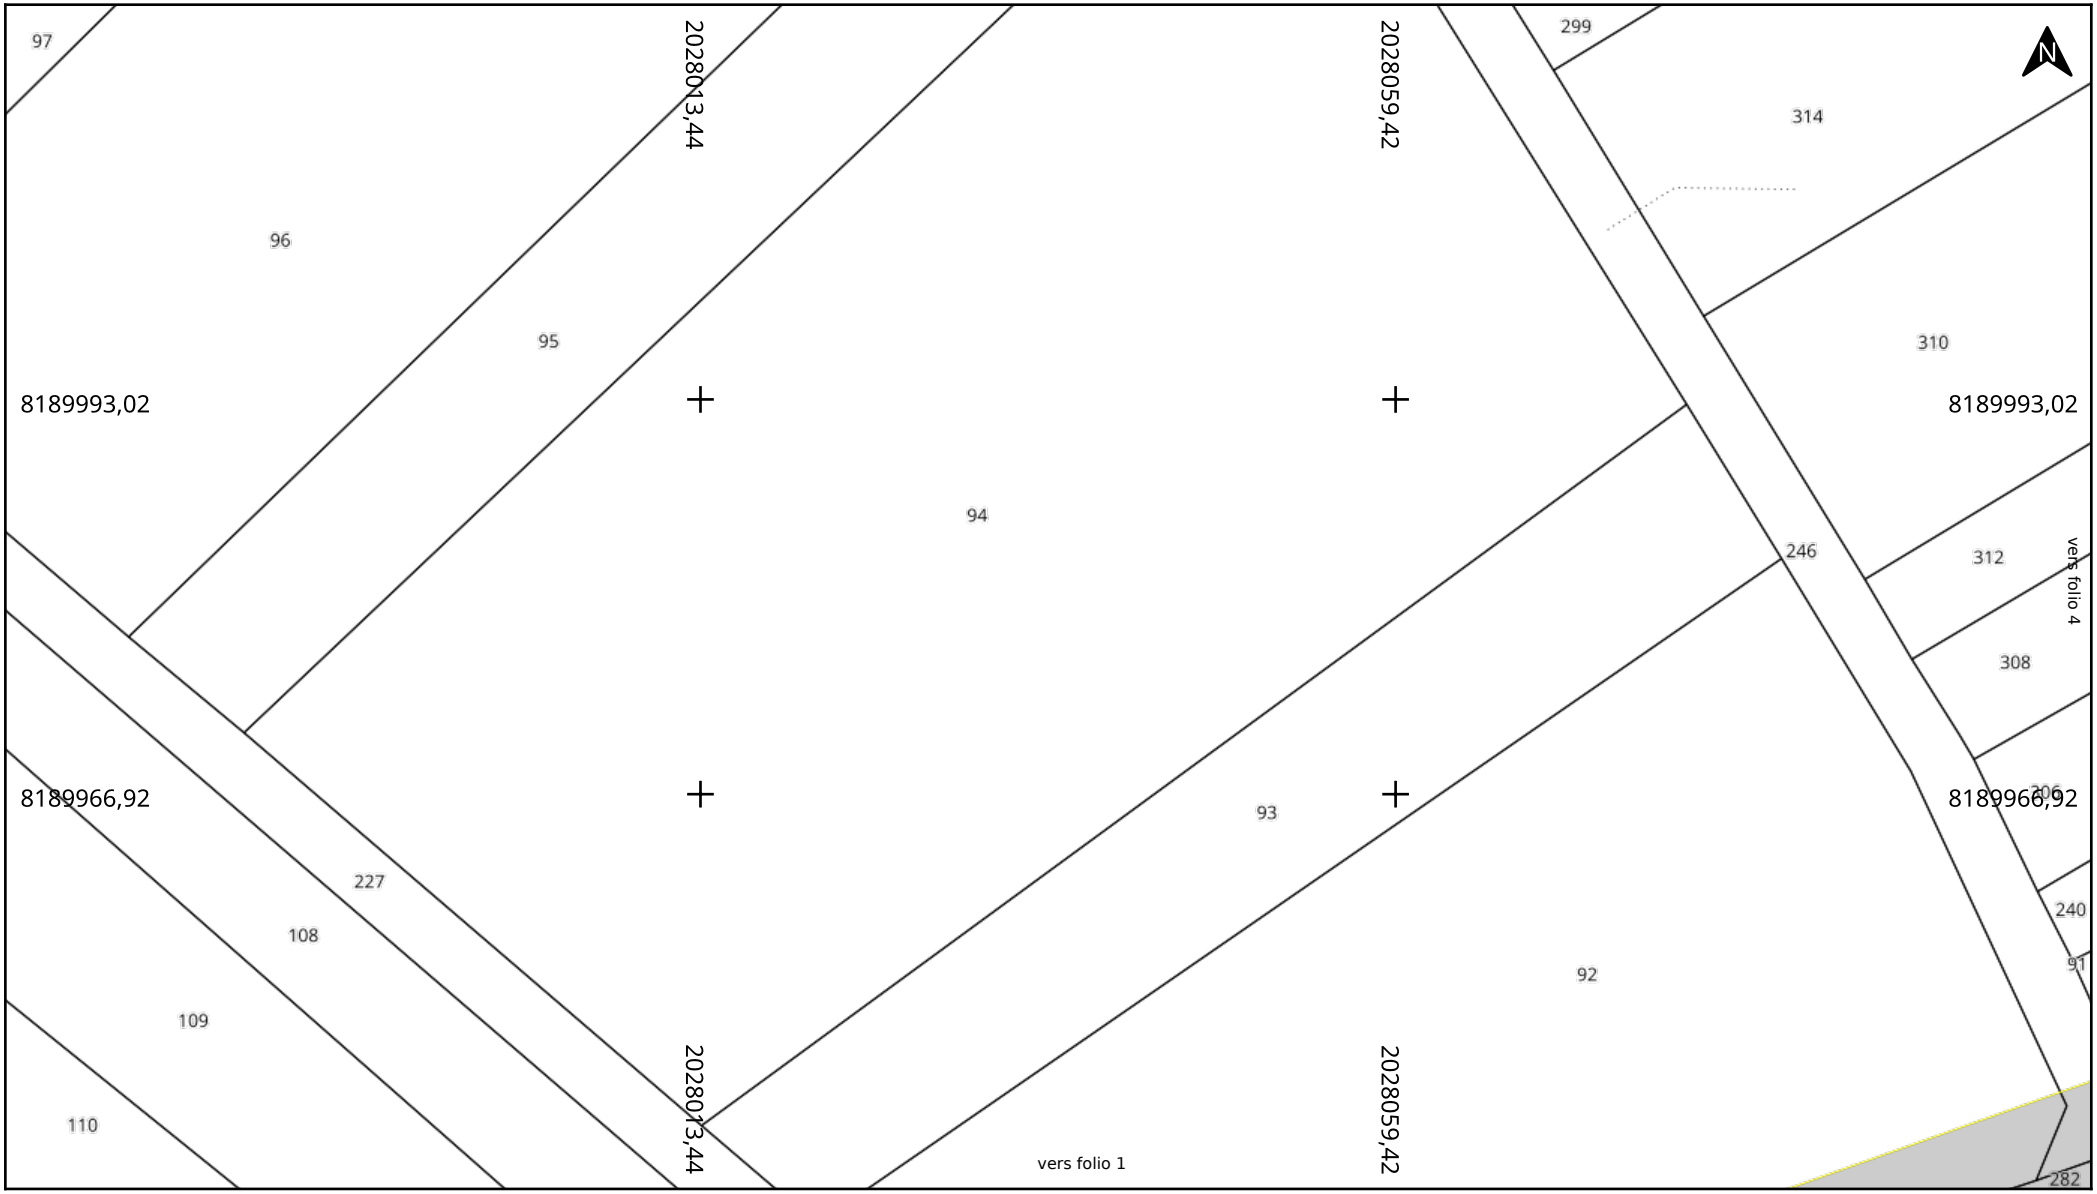

Adresse : Bouxwiller

67330 BOUXWILLER

Date d'édition : 08/12/2025 08:12

N° Consultation : 2025120800509D44

Classe de précision: voir plan

COMMUNAUTÉ DE COMMUNES HANAU LA PETITE PIERRE

Légende

[classe précision] Réseau éclairage


Réseau aérien

Echelle : 1:500

0 10 20m

Format d'impression: A4 Paysage

Carroyage: EPSG 3949

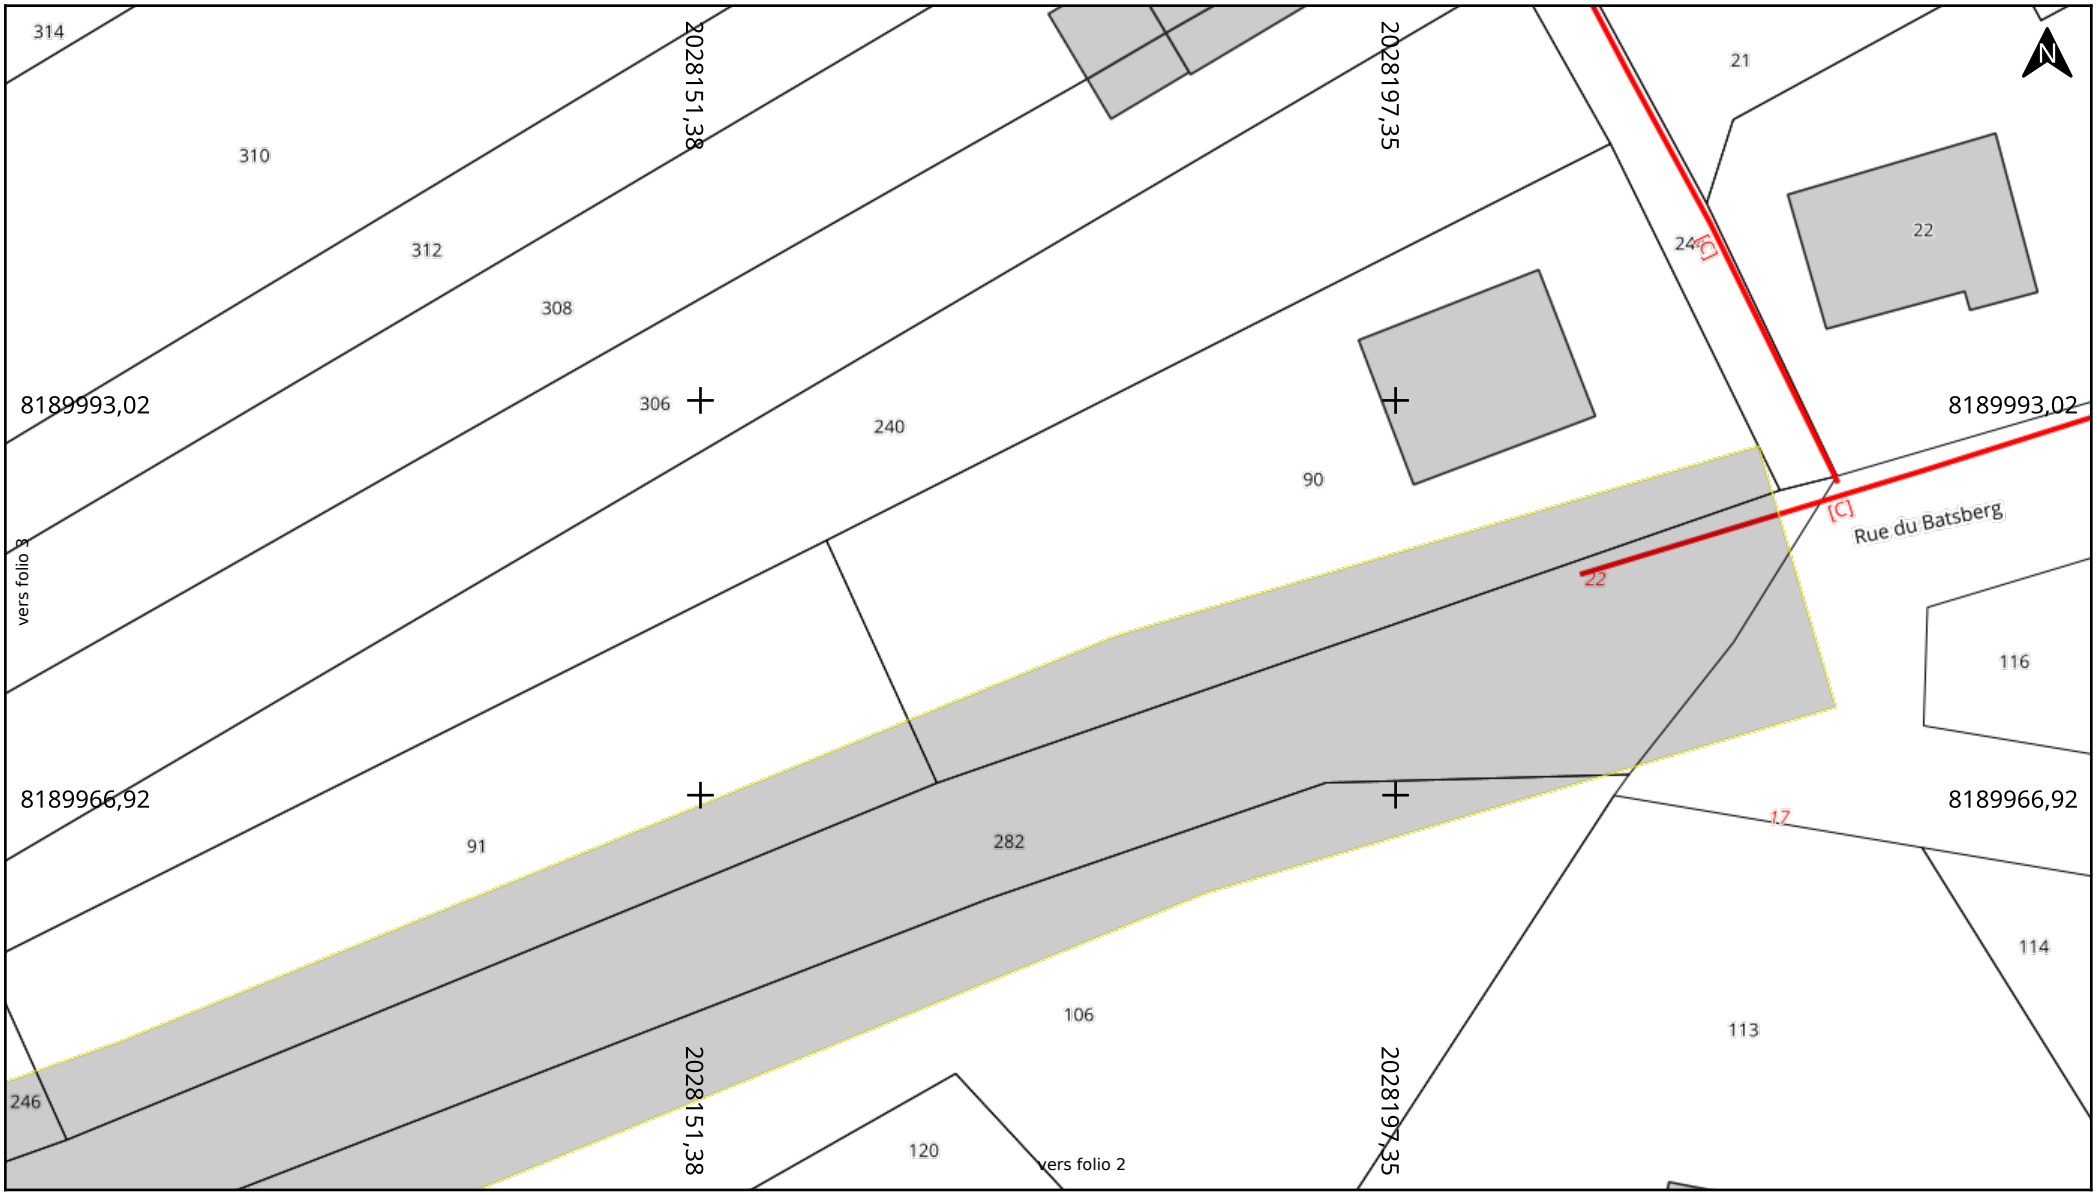

Adresse : Bouxwiller

67330 BOUXWILLER

Date d'édition : 08/12/2025 08:12

N° Consultation : 2025120800509D44

Classe de précision: voir plan

COMMUNAUTÉ DE COMMUNES HANAU LA PETITE PIERRE

Légende

[classe précision] Réseau éclairage

Réseau aérien

Echelle : 1:500

0 10 20m

Format d'impression: A4 Paysage

Carroyage: EPSG 3949

Le 09/12/2025

Objet : fichiers transmis avec le document

Madame, Monsieur,

Pour consulter les fichiers transmis avec notre document, veuillez cliquer sur le ou les liens suivants :

- Captured’écran2025-12-09141108.png : https://dl.sogelink.fr/?SfcSqhu9
- Document original signé : https://dl.sogelink.fr/?Ytc09VqY

Nous nous tenons à votre disposition pour tout complément d'information.

Veuillez agréer, Madame, Monsieur, l'expression de nos salutations respectueuses.

Le service technique Sogelink