Legende :

Voirie

- Caniveau existant
- File pavée granit
- Double file pavée granit
- Bordure T3b granit
- Marquage
- Bordure P1
- Bordure P40
- Enrobé
- Enrobé trottoir
- Espace vert
- Résine

Gestion des Eaux Pluviales

- PVC DN160
- Avaloir
- Caniveau grille

Eclairage

- Gaine TPC
- Massif béton (emplacement candélabre)

Maître d'ouvrage :

Ville de MUTZIG

4 rue de l'Eglise 67190 Mutzig Tel : 03.88.38.31.98 Mail : s.gunthner@villedemutzig.fr

Aménagement de la rue du Maréchal Leclerc et du carrefour averc la rue du Maréchal de Lattre de Tassigny

PROJET 3

Plan de voirie tranche 1 et tranche 2
Variante 2

Echelle : 1 / 250

Indice	Date	Dessiné par
PRO 1	23/10/2024	P. SCHOTT
PRO 2	12/11/2024	P. SCHOTT
PRO 3	27/02/2025	P. SCHOTT
PRO 3	03/04/2025	P. SCHOTT
PRO 3	23/04/2025	P. SCHOTT

Maître d'ouvre :

LAMBERT - Géomètres-Experts
BRUMATH - SARREBOURG - SARRE UNION - MOLSHEIM - SAVERNE
www.lambert-geometre.fr
SARREBOURG - 57400 - 43 Avenue du Général de Gaulle - 03.87.23.71.73 - sarrebourg@lambert-geometre.fr

Interlocuteur : Michael FOGEL Tél: 03.87.07.03.39 Mail: michael.fogel@lambert-geometre.fr

Structure trottoir

Rechargement — 5 cm + Enrobé 14 cm - GB

Rue Maréchal Leclerc

Coupe Type d'un plateau

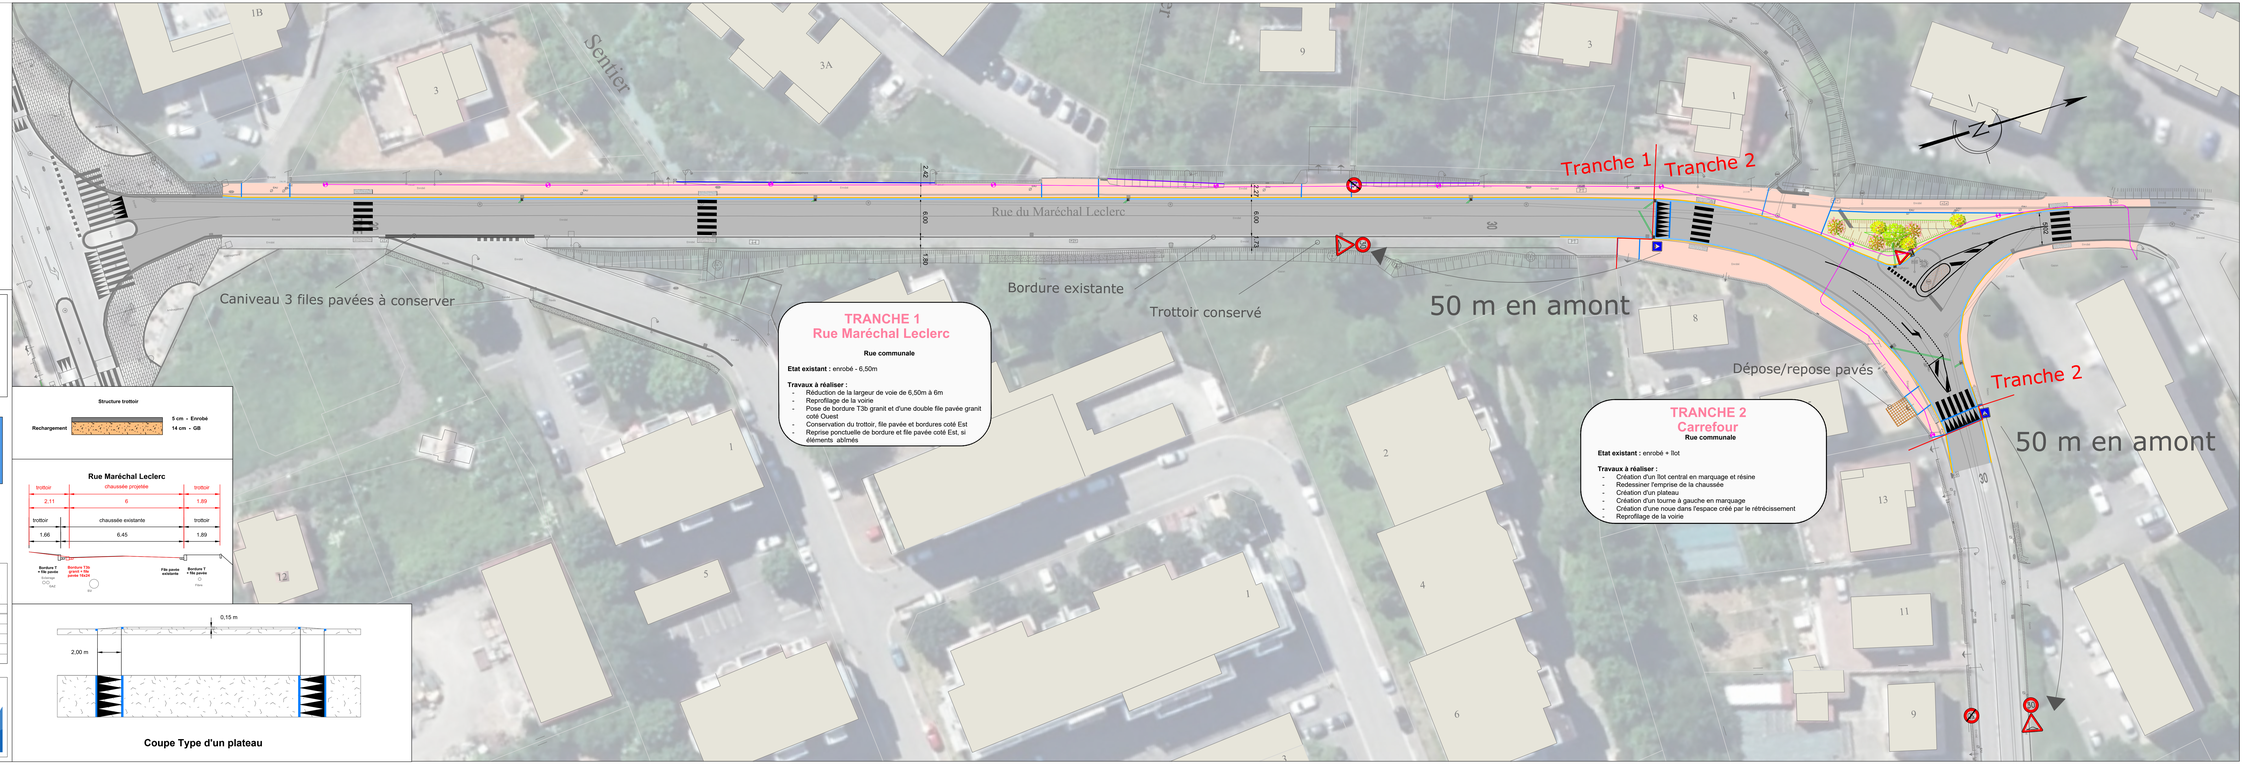

TRANCHE 1
Rue Maréchal Leclerc

Rue communale

Etat existant : enrobé - 6,50m

Travaux à réaliser :
- Réduction de la largeur de voie de 6,50m à 6m
- Reprofilage de la voirie
- Pose de bordure T3b granit et d'une double file pavée granit coté Ouest
- Conservation du trottoir, file pavée et bordures coté Est
- Reprise ponctuelle de bordure et file pavée coté Est, si éléments abîmés

TRANCHE 2
Carrefour

Rue communale

Etat existant : enrobé + îlot

Travaux à réaliser :
- Création d'un îlot central en marquage et résine
- Redessiner l'emprise de la chaussée
- Création d'un plateau
- Création d'un tourne à gauche en marquage
- Création d'une noue dans l'espace créé par le rétrécissement
- Reprofilage de la voirie