



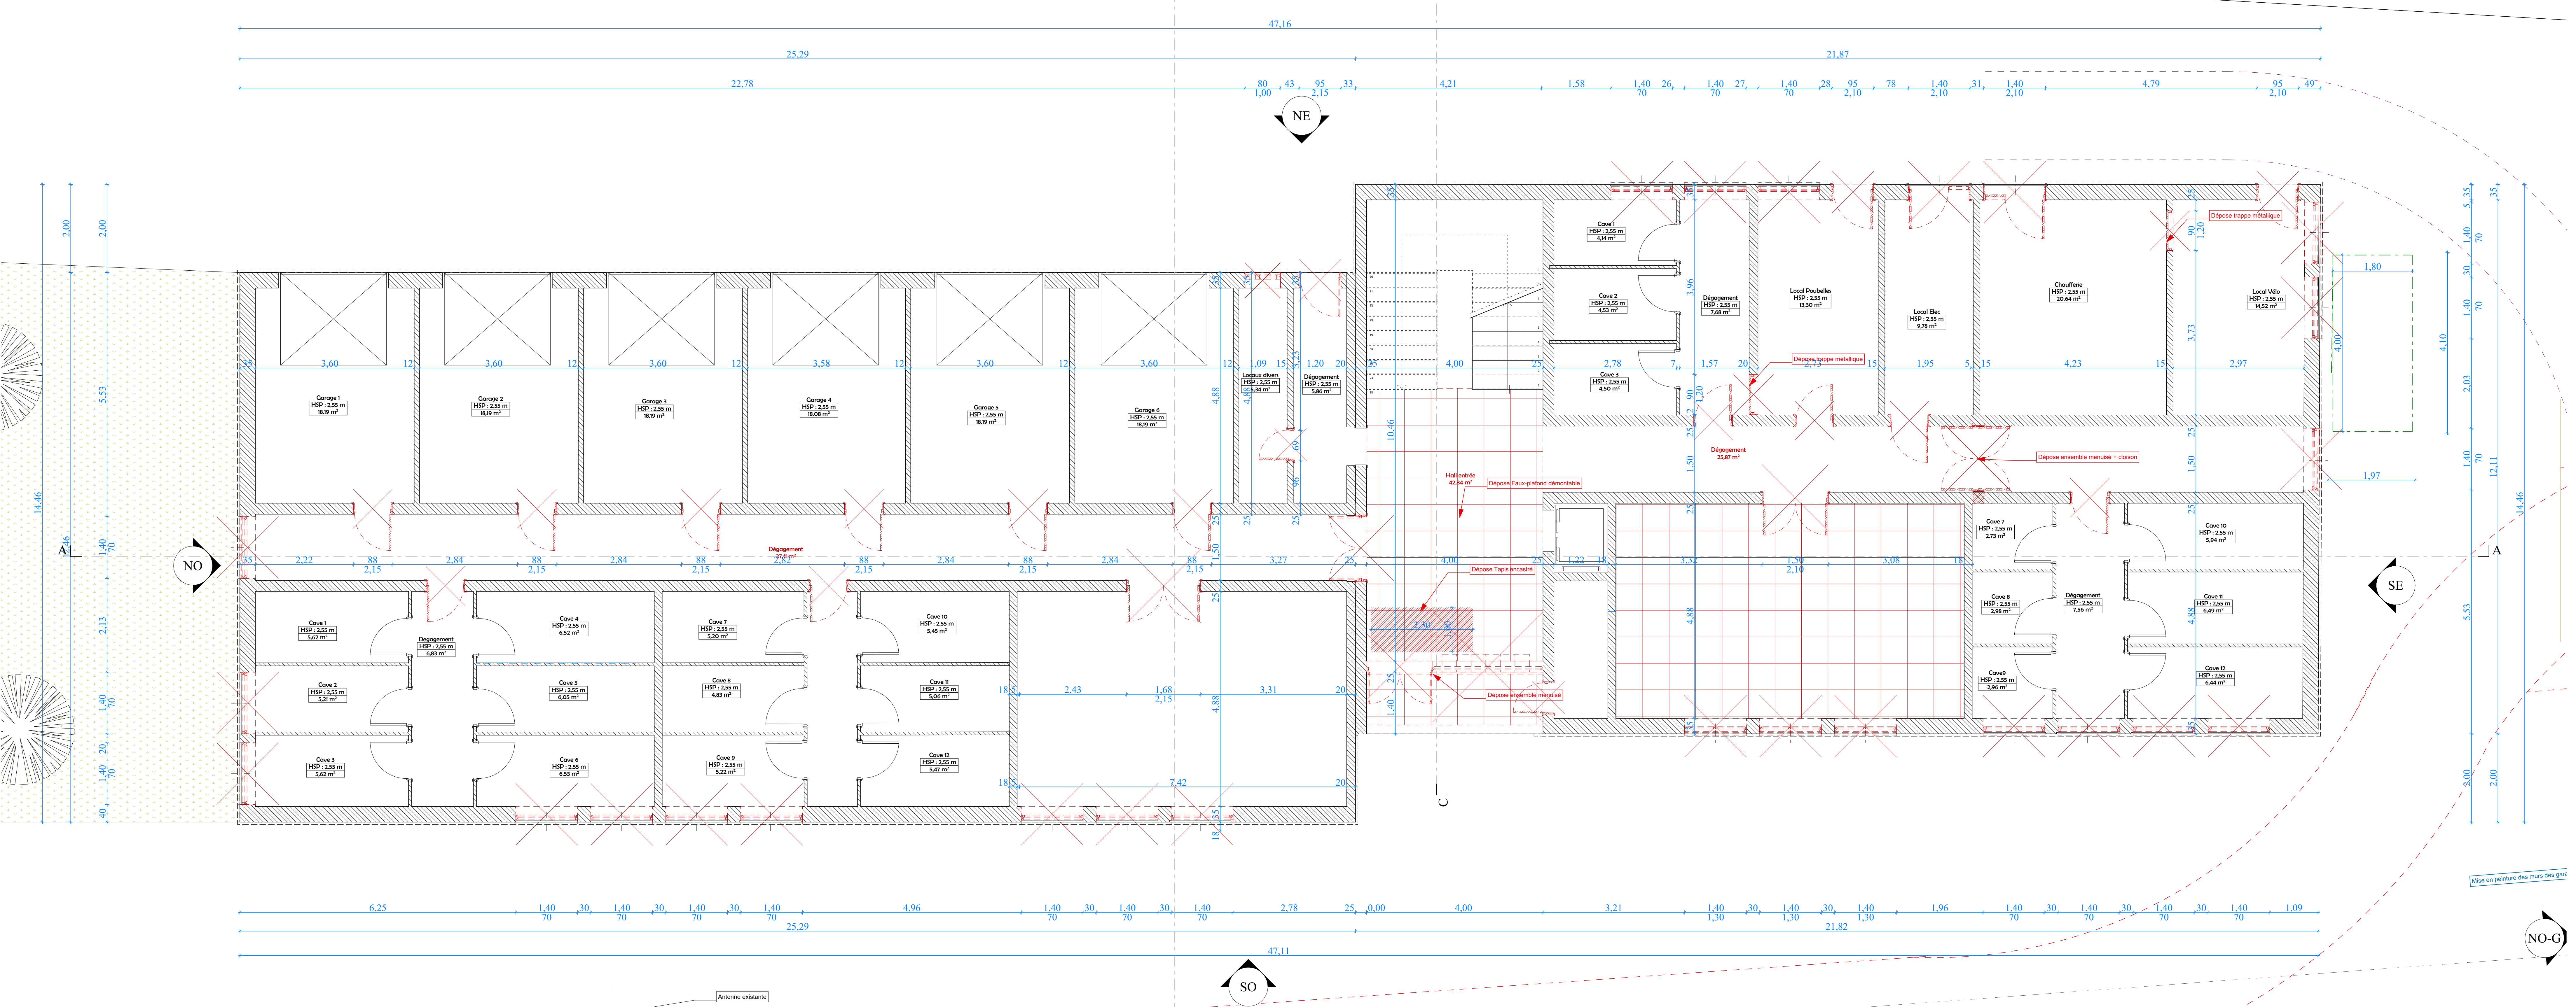

Plan du RDC
1:50

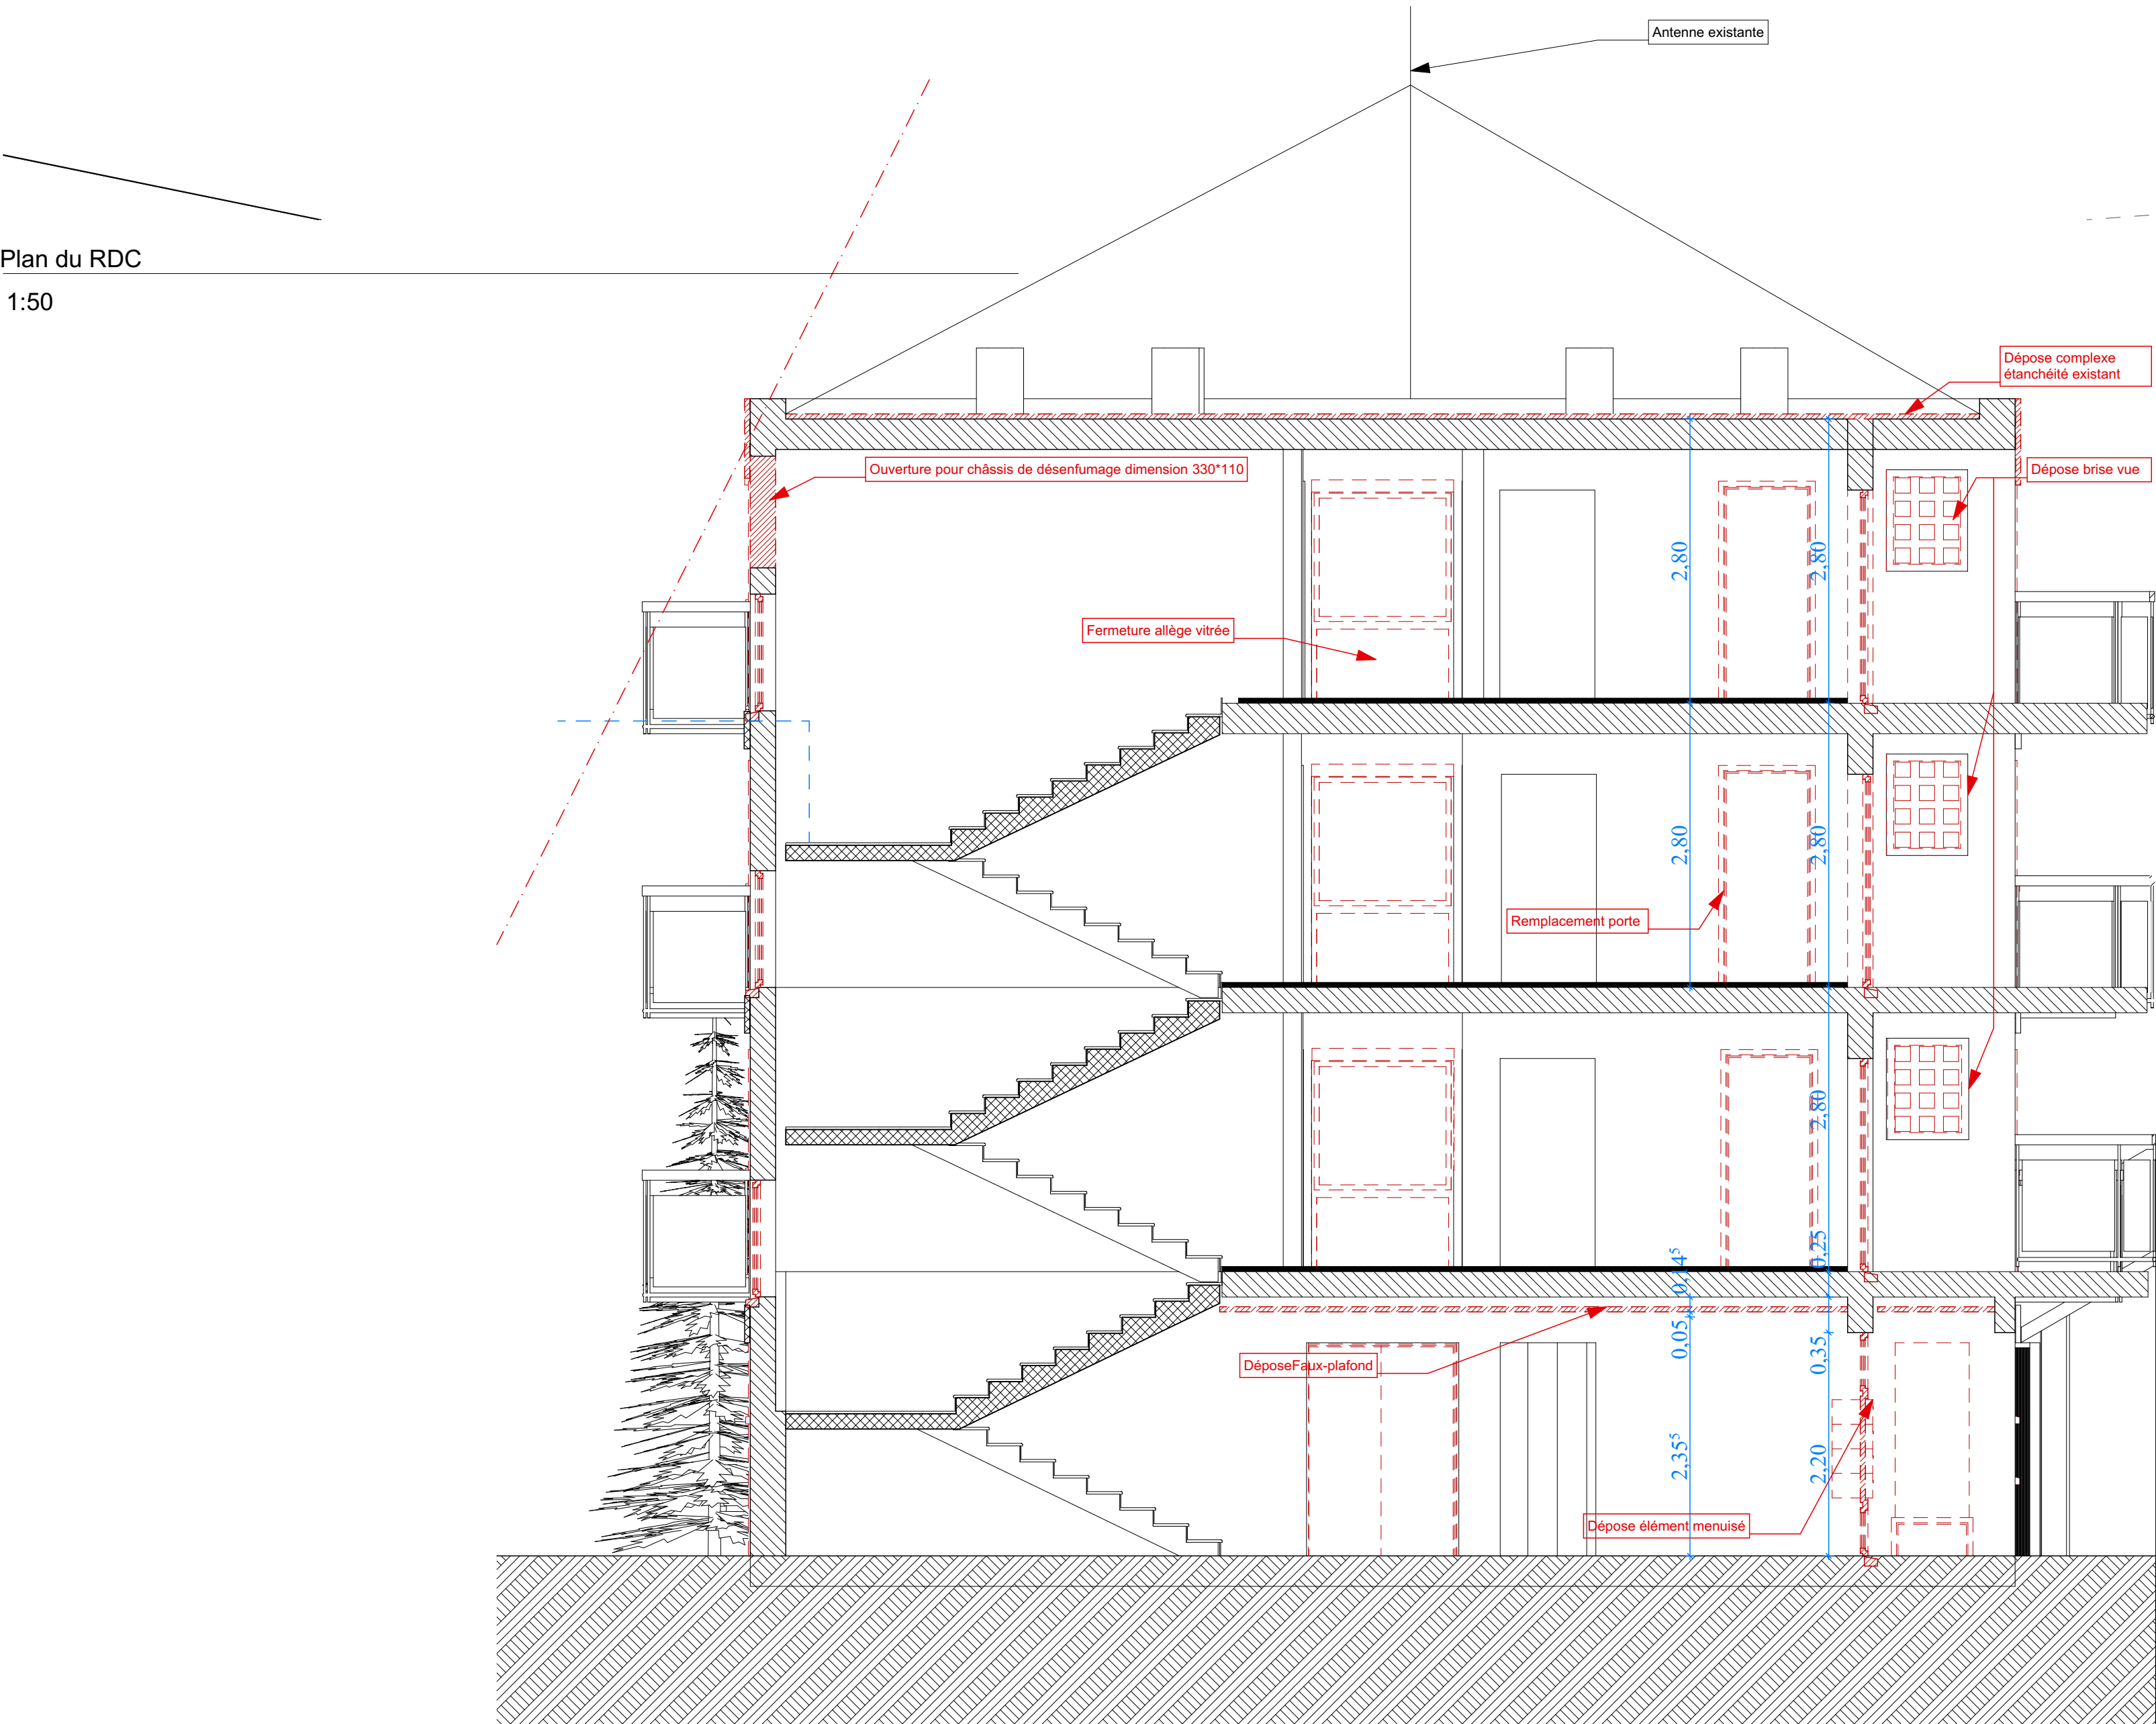

Coupe CC

1:50

Par :	Commentaires :	Modifié le :
MM	Plan de Base PRO	27/03/2028
MM	Plan PRO - notice B - Modification dalle toiture	05/05/2028

Amélioration thermique de 24 logements - Résidence "Les Peupliers"
02 rue des Etangs 67120 MOLSHEIM



Le maître d'ouvrage : FOYER BASSE BRUCHE 09 rue de la Boucherie 67120 MOLSHEIM	Contrôleur technique: SOCOTEC 5 Allées Cérès 67000 STRASBOURG
B.E.T Structure : LM INGENIERIE 04 avenue de Wissembourg 67500 HAGUENAU	B.E.T Fluides : ENR-G 04 Place d'Austerlitz 67000 STRASBOURG
Le maître d'oeuvre : ATELIER G5 4, place d'Austerlitz 67000 STRASBOURG Tél : 03 88 35 41 56 Mail : info@atelierg5.fr	SPS : APAVE 2, Rue de l'Électricité - ZI VENDENHEIM 67454 MUNDOLSHEIM

N° PRO.02	PLANS COUPES DEMOLITION	Phase : PRO Echelle : 1:50 Date de création : 05/05/2028 Date de révision :
--------------	-------------------------	---

Ce document est la propriété de l'Atelier G5 de Strasbourg. Toute reproduction, même partielle, est interdite.
Note : les cotes et dimensions sont données en décimètres et en mètres et sont à considérer avant toute exécution de travaux pour les dimensions d'éléments et d'espaces en charge des travaux. Des modifications peuvent être apportées suite aux modifications techniques nécessaires.