



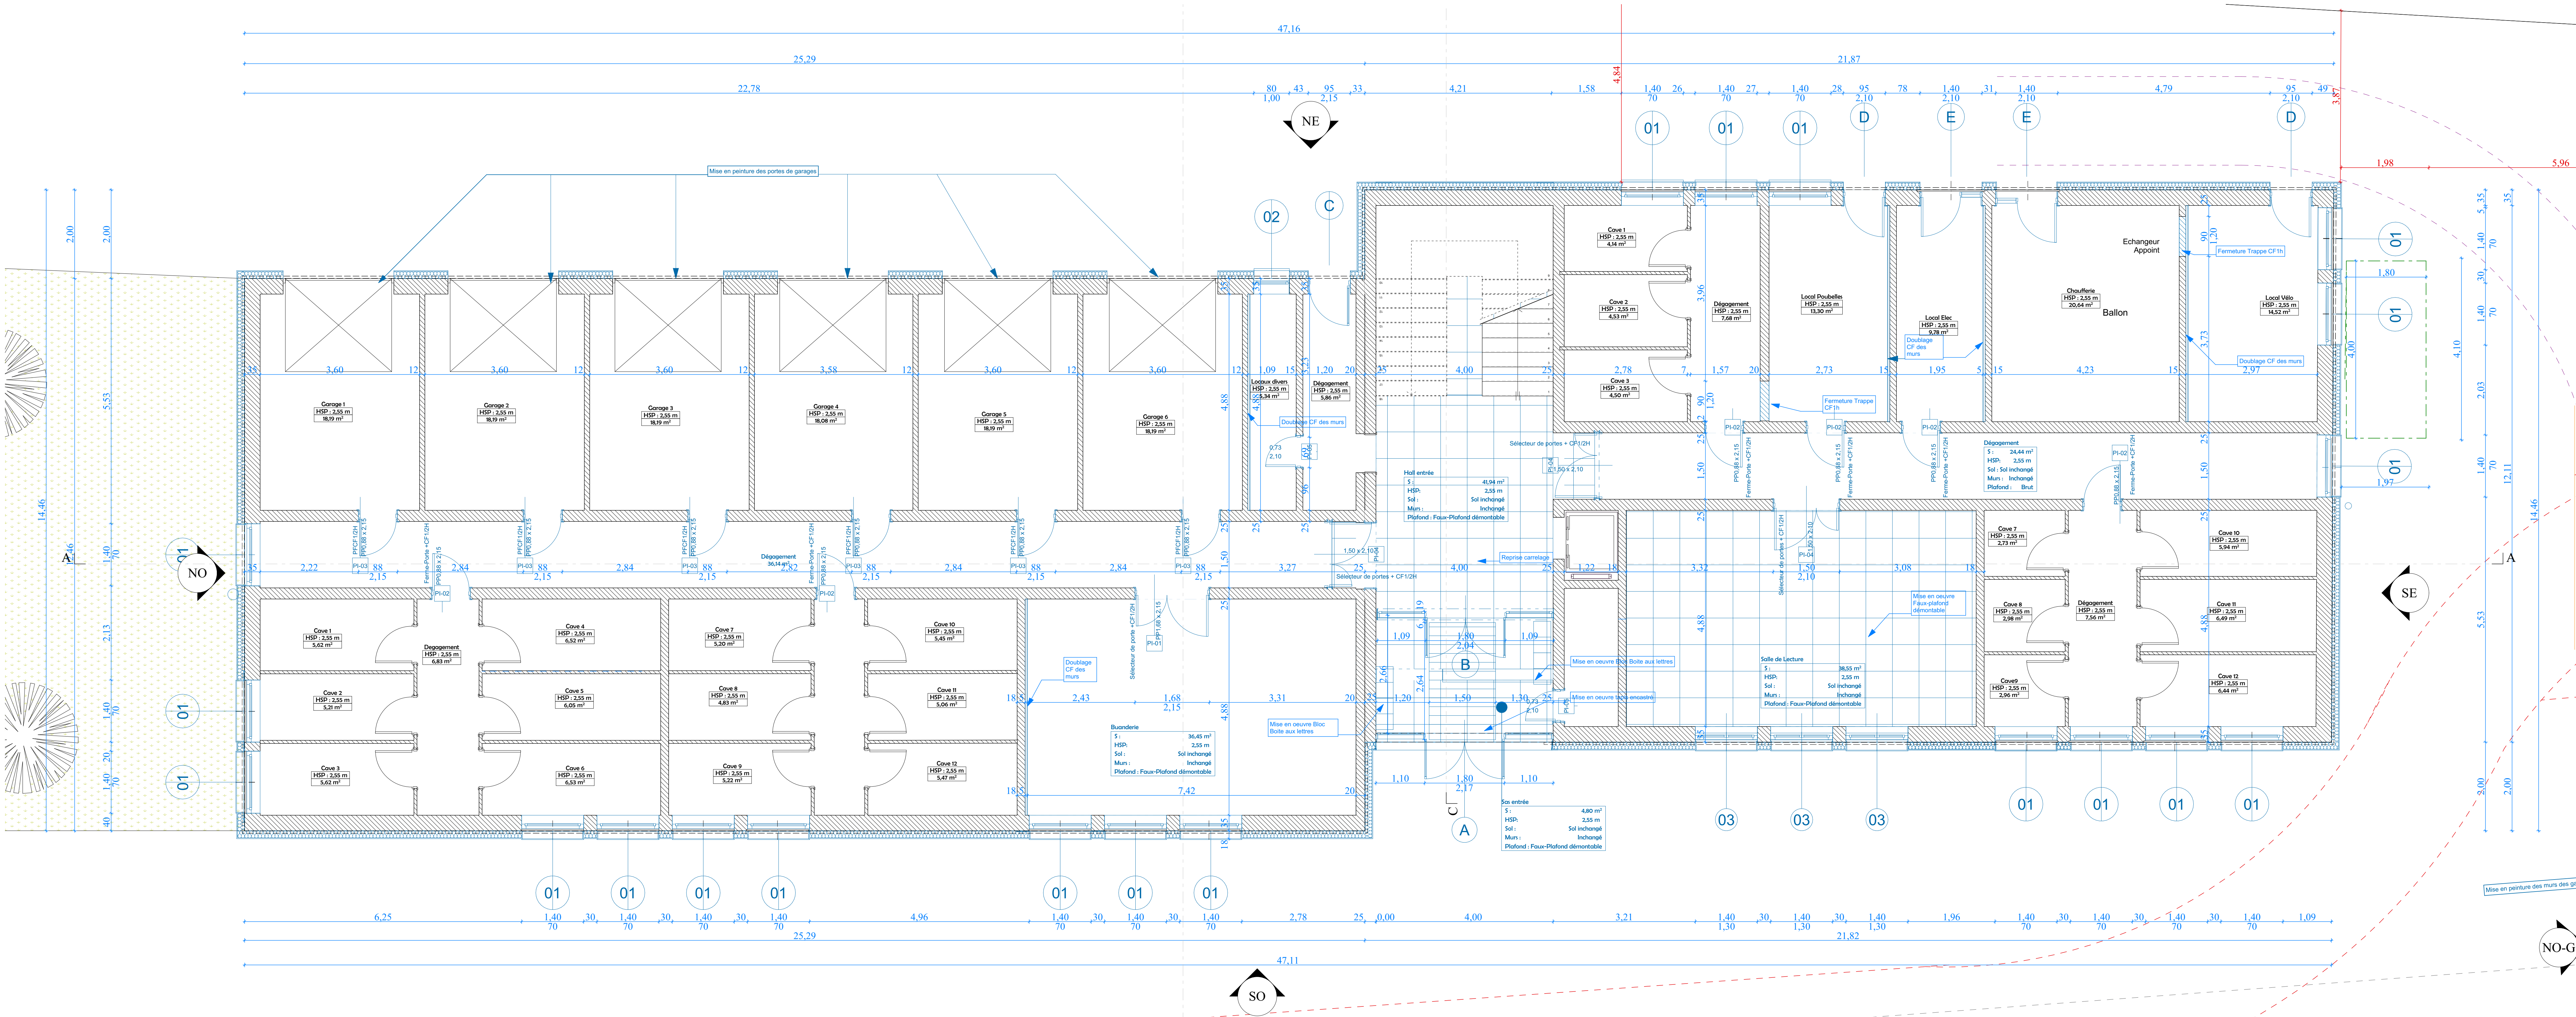


Plan du RDC
1:50

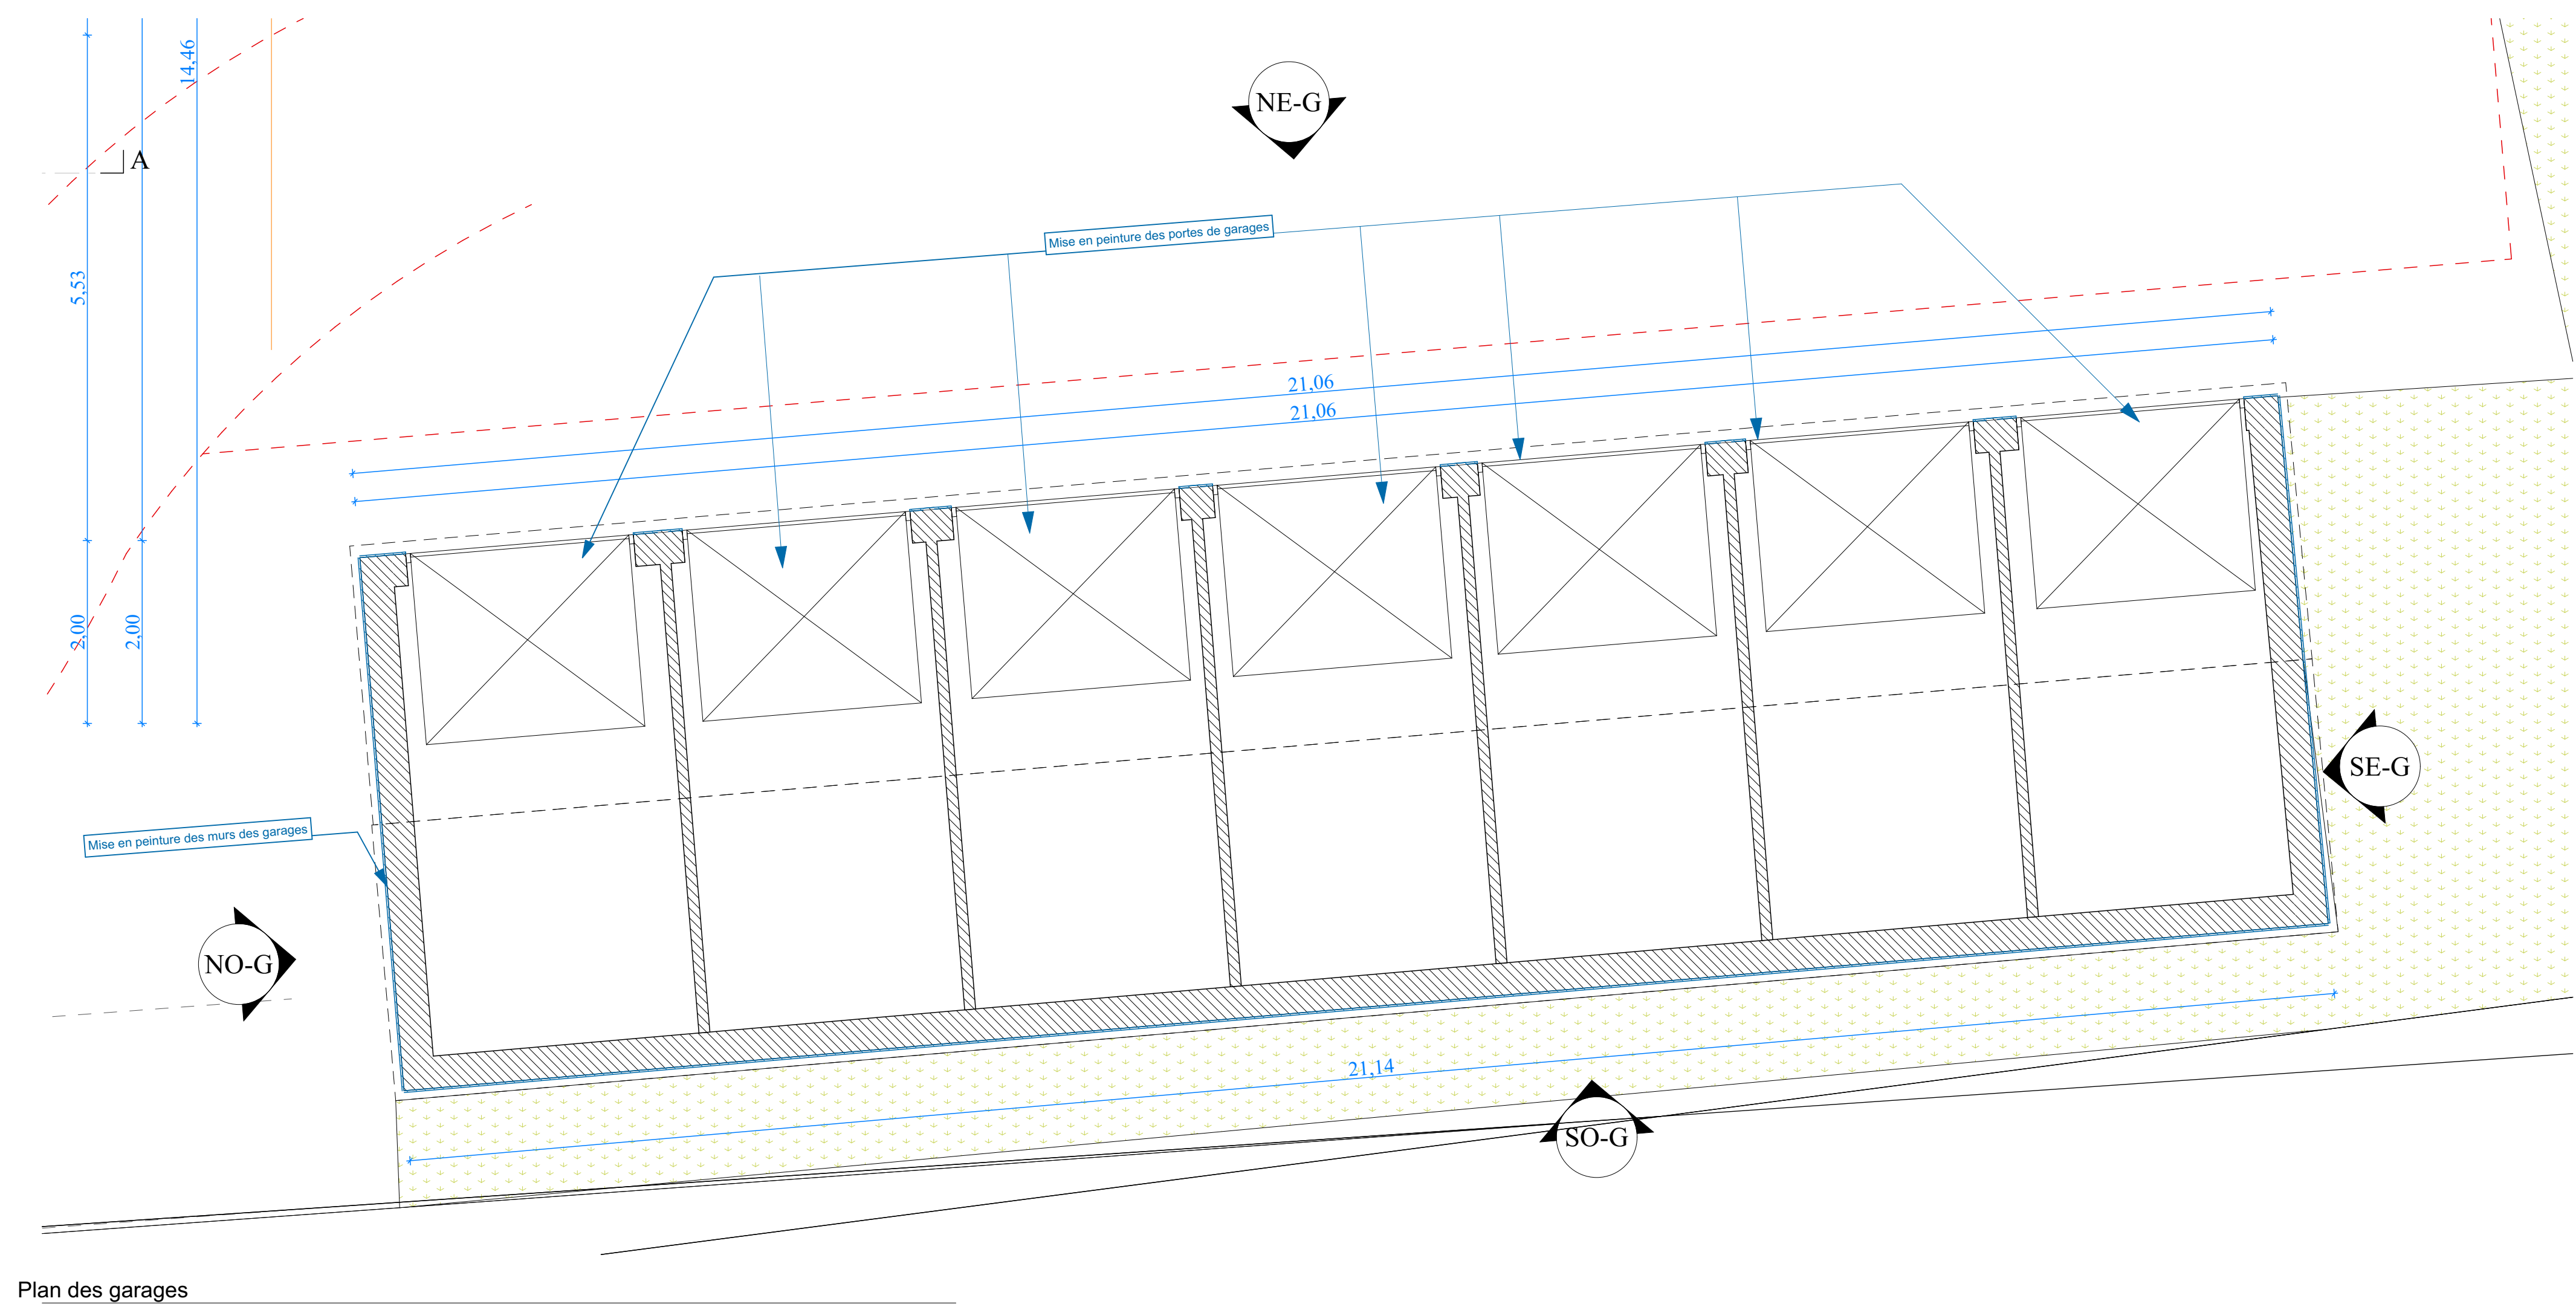

Par :	Commentaires :	Modifié le :
MM	Plan de Base PRO	27/03/2028
MM	Plan PRO - Index B - Modification dalle toiture	05/05/2028

Amélioration thermique de 24 logements - Résidence "Les Peupliers"
02 rue des Etangs 67120 MOLSHEIM

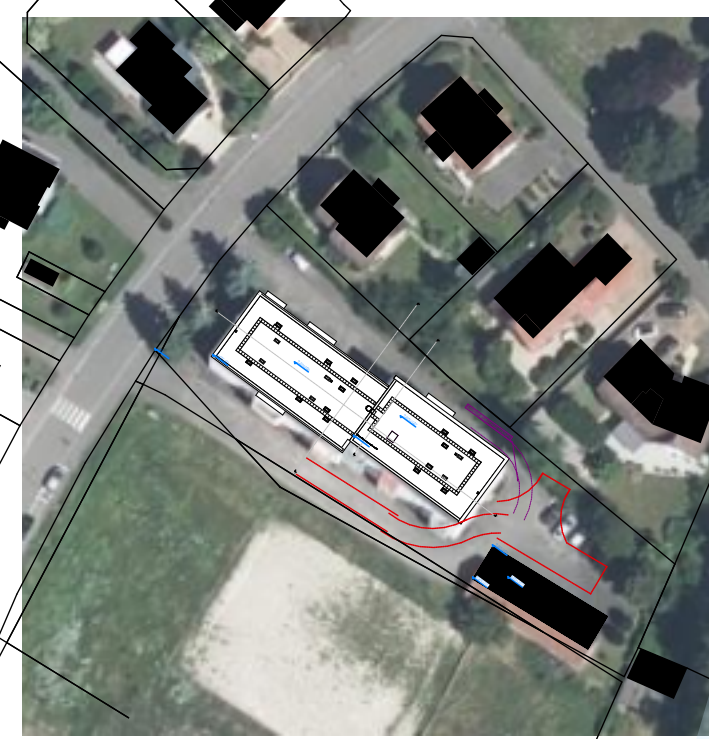

Le maître d'ouvrage : FOYER BASSE BRUCHE 09 rue de la Boucherie 67120 MOLSHEIM	Contrôleur technique: SOCOTEC 5 Allées Cérès 67000 STRASBOURG
B.E.T Structure : LM INGENIERIE 02 avenue de Wissembourg 67500 HAGUENAU	B.E.T Fluides : ENR-G 04 Place d'Austerlitz 67000 STRASBOURG
Le maître d'oeuvre : ATELIER G5 4, place d'Austerlitz 67000 STRASBOURG Tél : 03 88 35 41 56 Mail : info@atelierg5.fr	SPS : APAVE 2, Rue de l'Électricité - ZI VENDENHEIM 67454 MUNDOLSHEIM

N° PRO.03	PLAN RDC CONSTRUCTION	Phase : PRO Echelle : 1:50 Date de création : 05/05/2028 Date de révision :
--------------	-----------------------	---

Ce document est la propriété de l'Atelier G5 de Strasbourg. Toute reproduction même partielle est interdite.
Note : les cotes et dimensions sont données en décimètres et les angles en degrés. Les dimensions sont données en décimètres et les angles en degrés.
Des modifications peuvent être apportées suite aux modifications techniques nécessaires.