


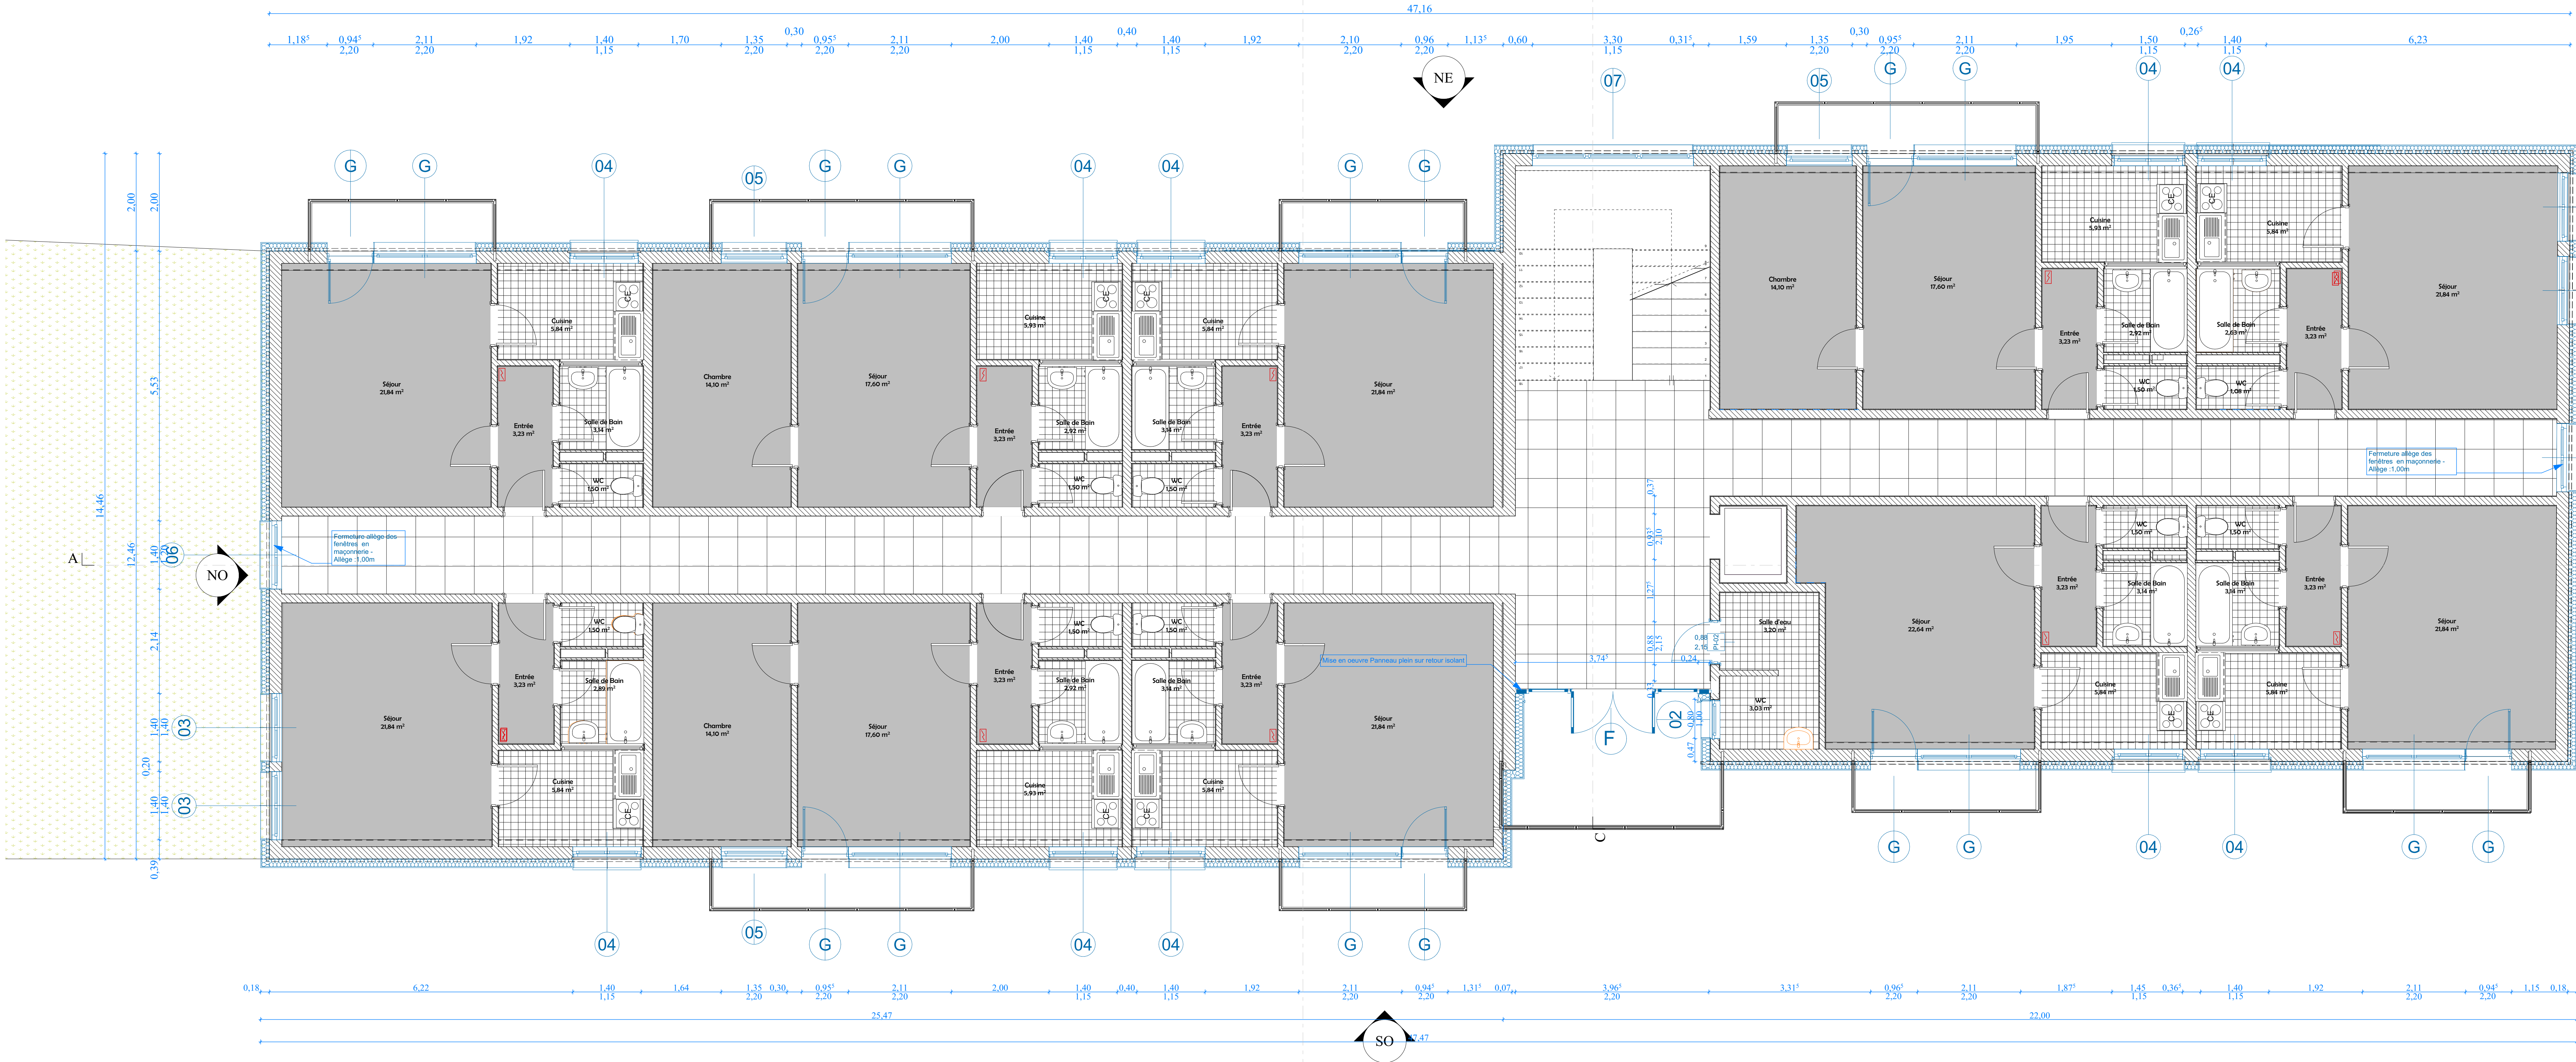


Plan du R+1
1:50

RAL 5003 - Portes de garages et
portes locaux techniques /
Tablettes de fenêtres / Couvertine

RAL 9001

RAL 5014

RAL 9010 - Menuiserie
extérieurs (Fenêtres et portes
fenêtres) - Gardes-corps
rambardes

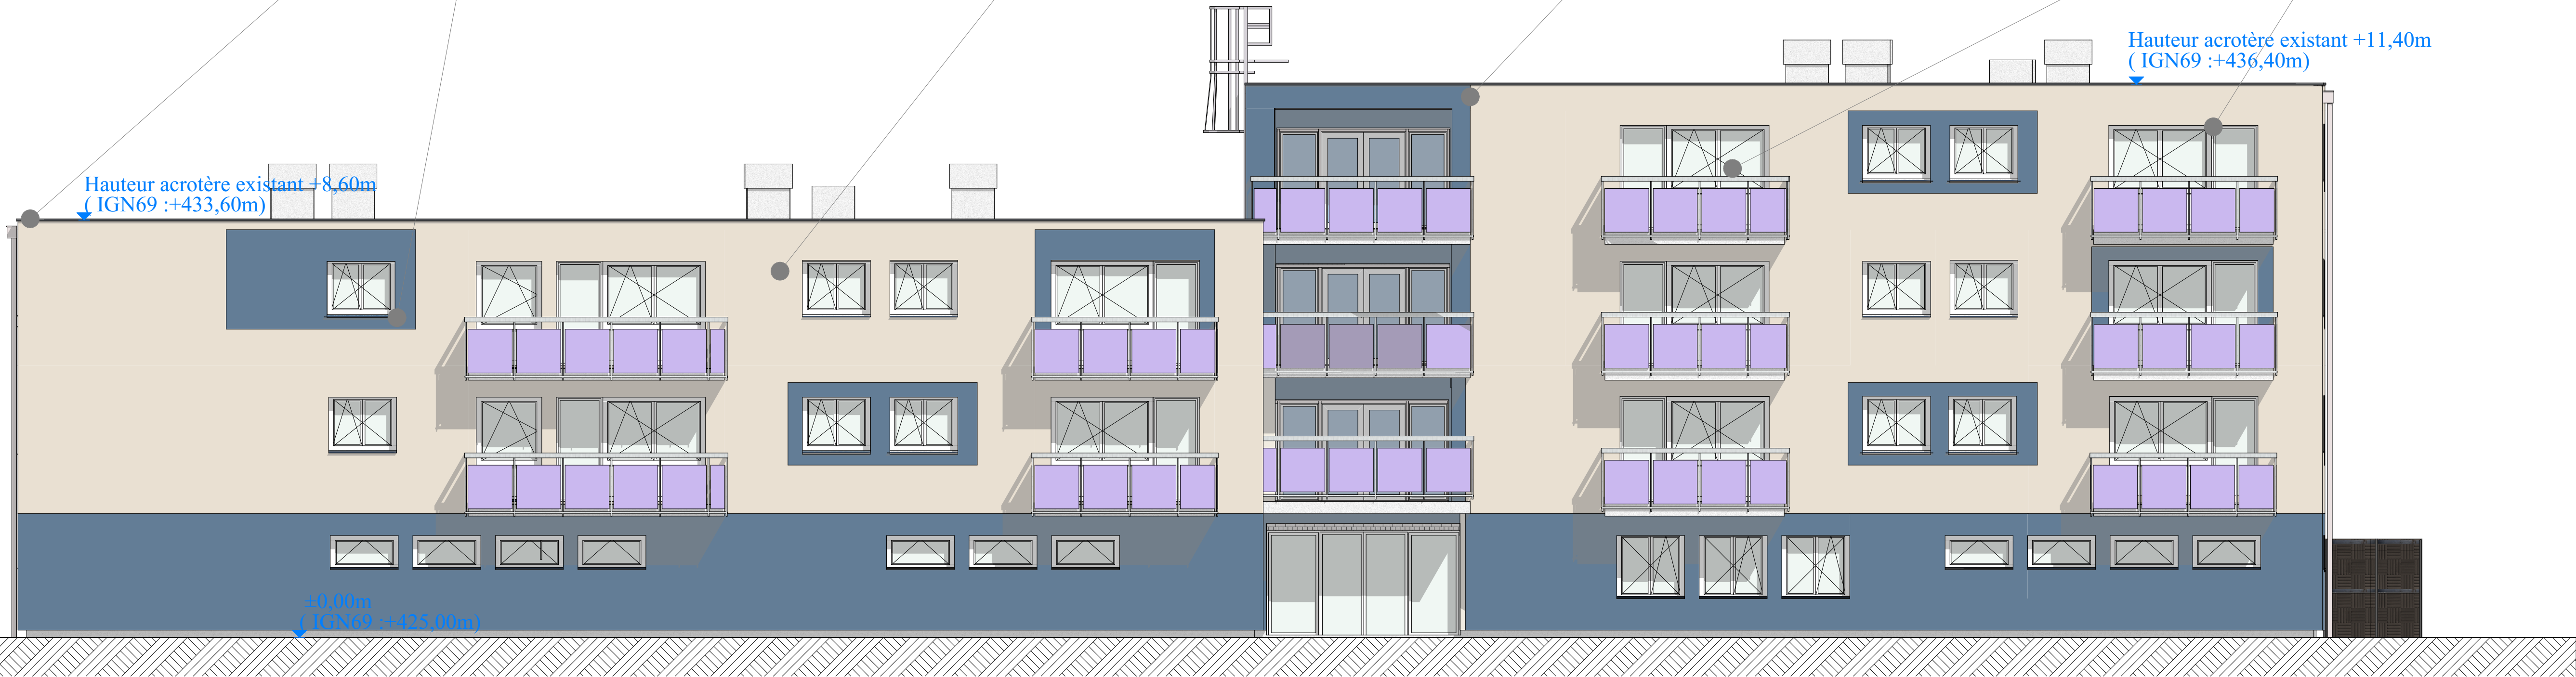

Façade Sud Est

1:75

Par :	Commentaires :	Modifié le :
MM	Plan de Base PRO	27/03/2028
MM	Plan PRO - Index B - Modification dates totales	05/05/2028

Amélioration thermique de 24 logements - Résidence "Les Peupliers"
02 rue des Etangs 67120 MOLSHEIM



Le maître d'ouvrage :



FOYER BASSE BRUCHE
09 rue de la Boucherie
67120 MOLSHEIM

Contrôleur technique:



SOCOTEC
5 Allée Cérès
67000 STRASBOURG

B.E.T Structure :

LM INGENIERIE
02 avenue de Wissembourg
67500 HAGUENAU



B.E.T Fluides :

ENR-G
04 Place d'Austerlitz
67000 STRASBOURG




Le maître d'oeuvre :

ATELIER G5
4, place d'Austerlitz
67000 STRASBOURG
Tél : 03 88 35 41 56
Mail : info@atelierg5.fr



SPS :

APAVE
2, Rue de l'Électricité -
ZI VANDENHEIM
67454 MUNDOLSHEIM

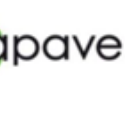

N°

PRO.04

PLAN R+1 CONSTRUCTION

Phase :

PRO

Echelle :

1:75, 1:50

Date de création :

05/05/2028

Date de révision :