


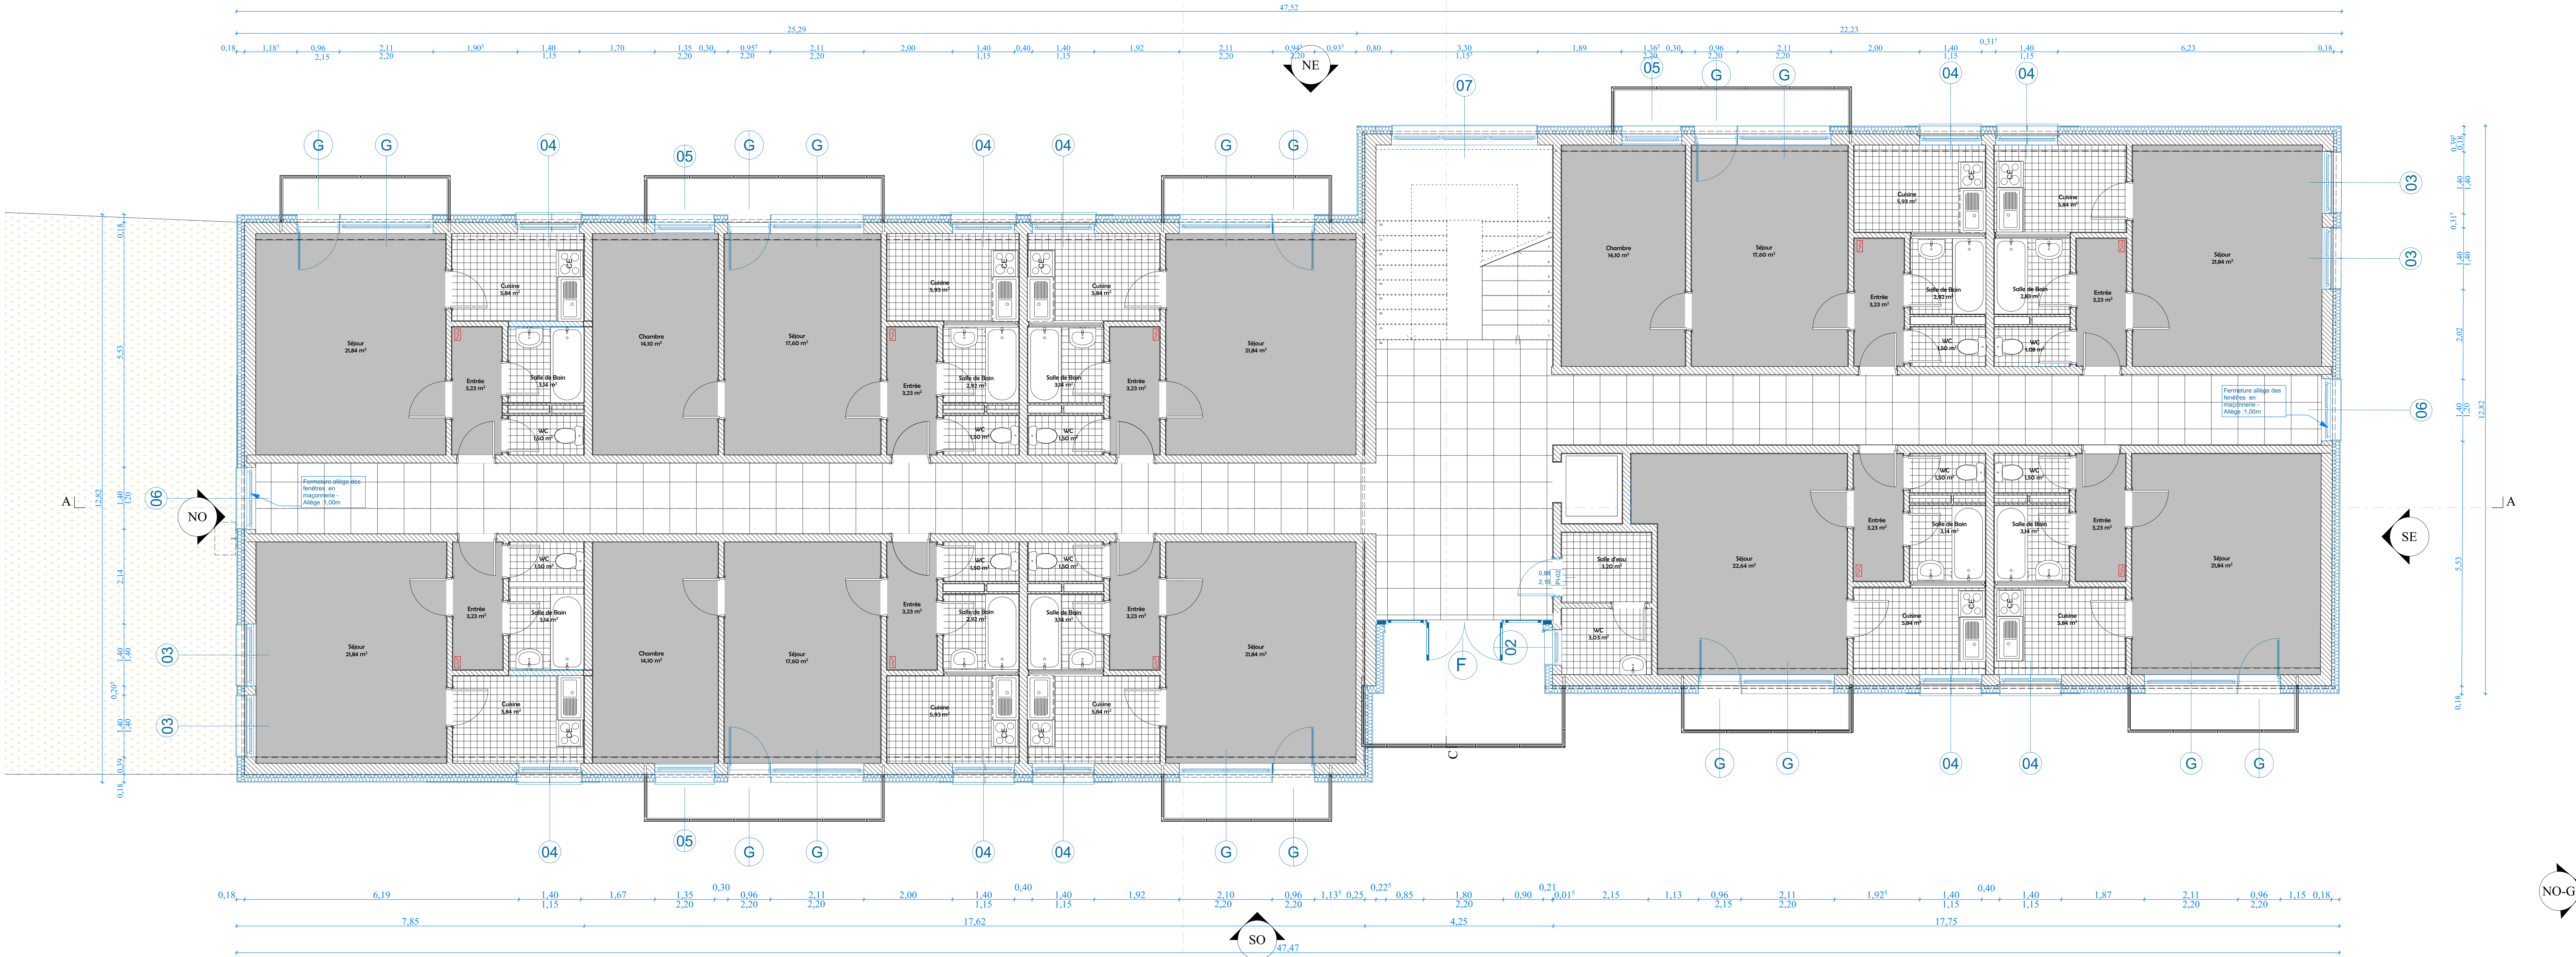

Plan du R+2
1:50

RAL 5003 - Portes de garages et
portes locaux techniques /
Tablettes de fenêtres / Couvertine

RAL 9001

RAL 5014

RAL 9010 - Menuiserie
extérieurs (Fenêtres et portes
fenêtres) - Gardes-corps
rambardes

Hauteur acrotère existant :+11,40m
(IGN69 :+436,40)

Plénum VMC

Hauteur acrotère existant :+8,
(IGN69 :+433,60)

Niveau du terrain naturel :+0,00m(IGN69 :+425,40)

Façade Nord-est

1:75

Par :	Commentaires :	Modifié le :
MM	Plan de Base PRO	27/03/2028
MM	Plan PRO - Index B - Modification dates totales	05/05/2028

Amélioration thermique de 24 logements - Résidence "Les Peupliers"
02 rue des Etangs 67120 MOLSHEIM



Le maître d'ouvrage : FOYER BASSE BRUCHE 09 rue de la Boucherie 67120 MOLSHEIM	Contrôleur technique: SOCOTEC 5 Allée Cérès 67000 STRASBOURG
B.E.T Structure : LM INGENIERIE 02 avenue de Wissembourg 67500 HAGUENAU	B.E.T Fluides : ENR-G 04 Place d'Austerlitz 67000 STRASBOURG
Le maître d'oeuvre: ATELIER G5 4, place d'Austerlitz 67000 STRASBOURG Tél : 03 88 35 41 56 Mail : info@atelierg5.fr	SPS : APAVE 2, Rue de l'Électricité - ZI VANDENHEIM 67454 MUNDOLSHEIM

N°	Phase :	PRO
PRO.05	Echelle :	1:50, 1:75
	Date de création :	05/05/2028
	Date de révision :	

PLAN R+2 CONSTRUCTION