




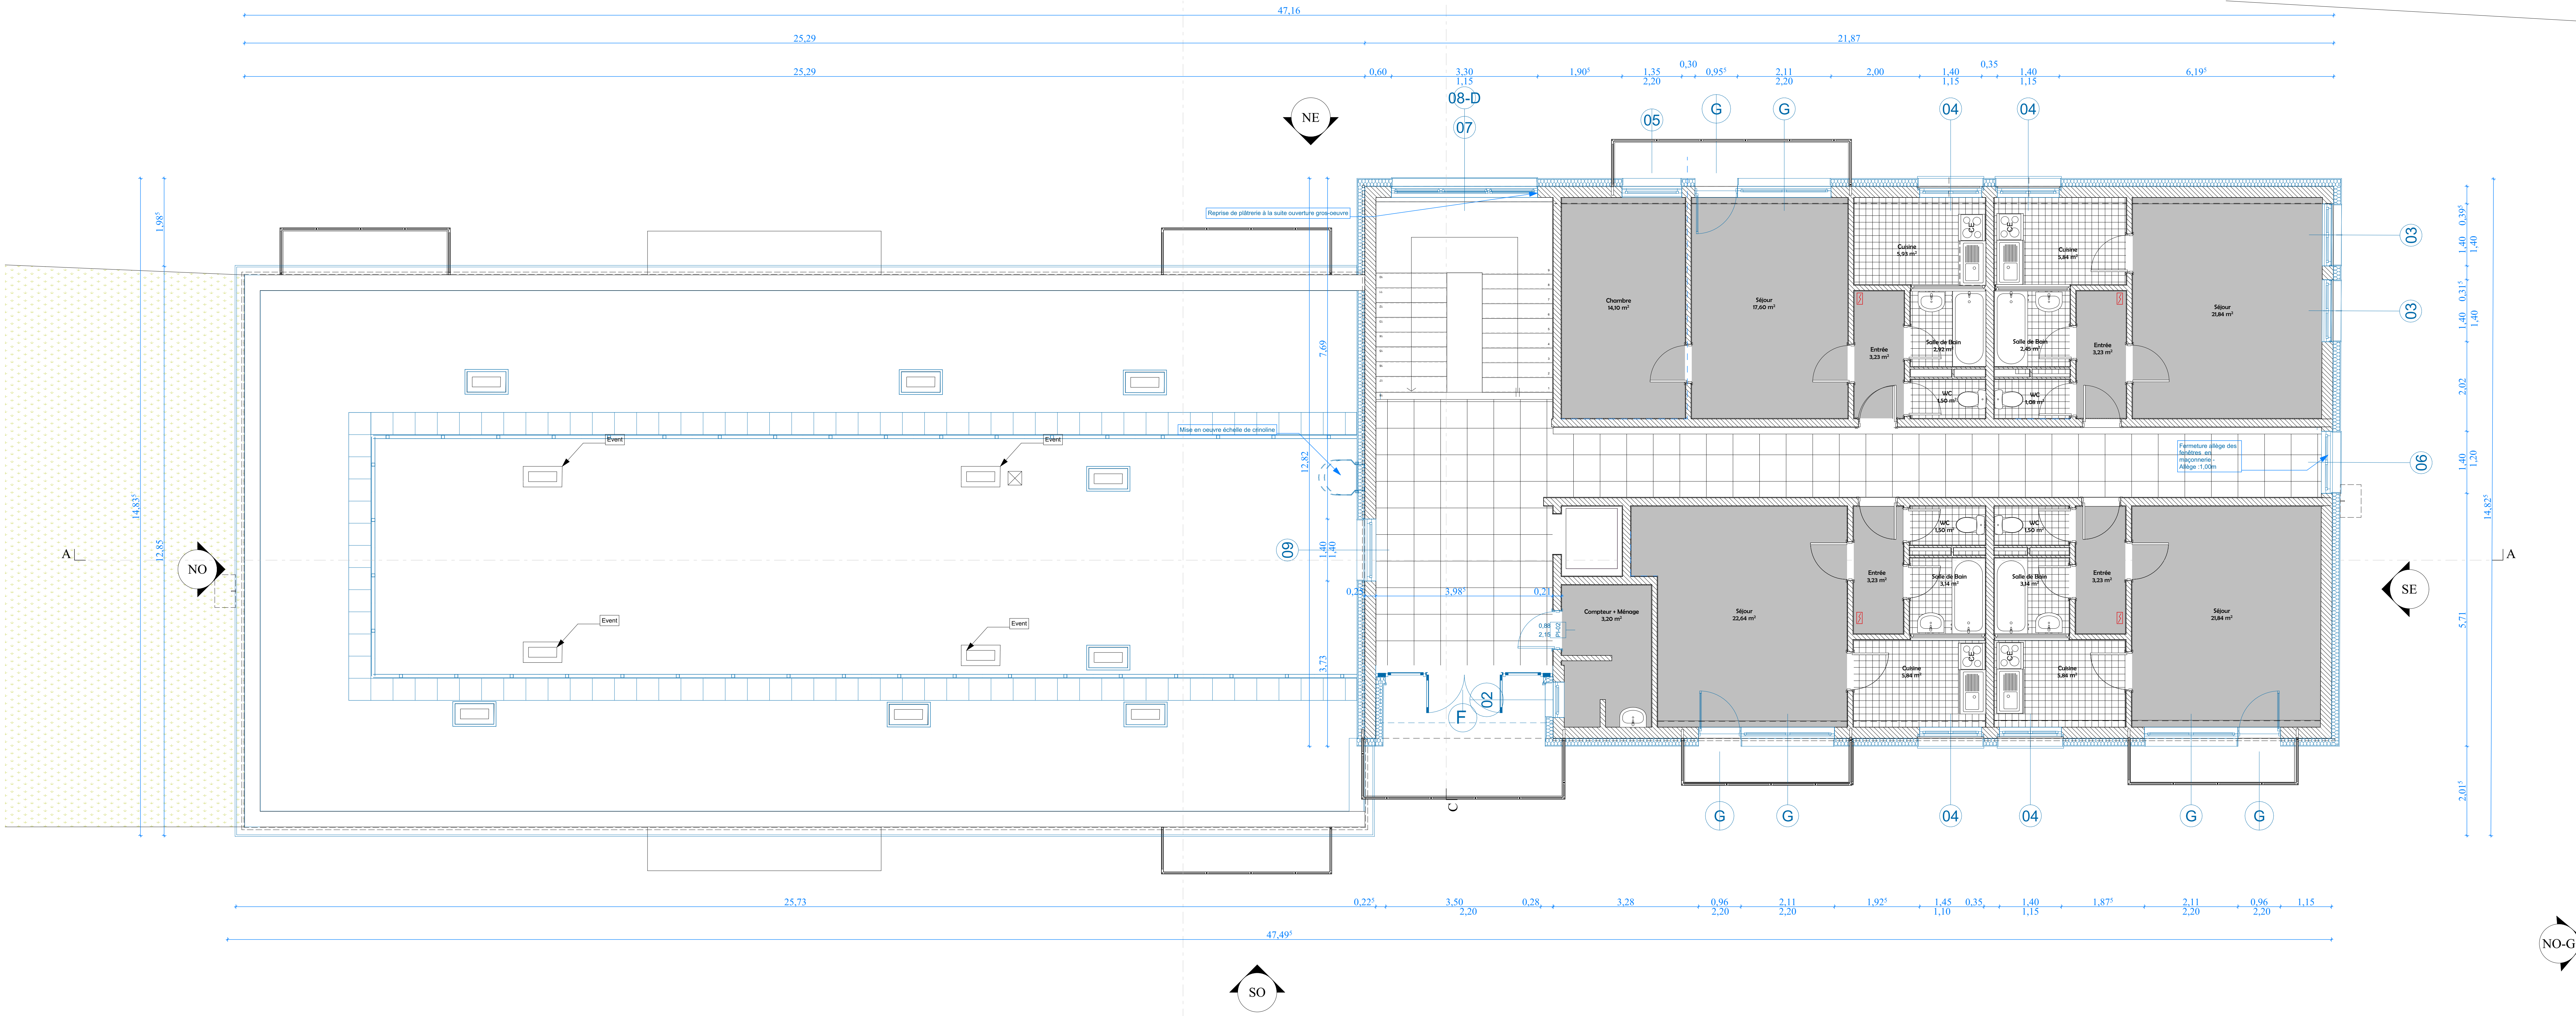

Plan du R+3
1:50

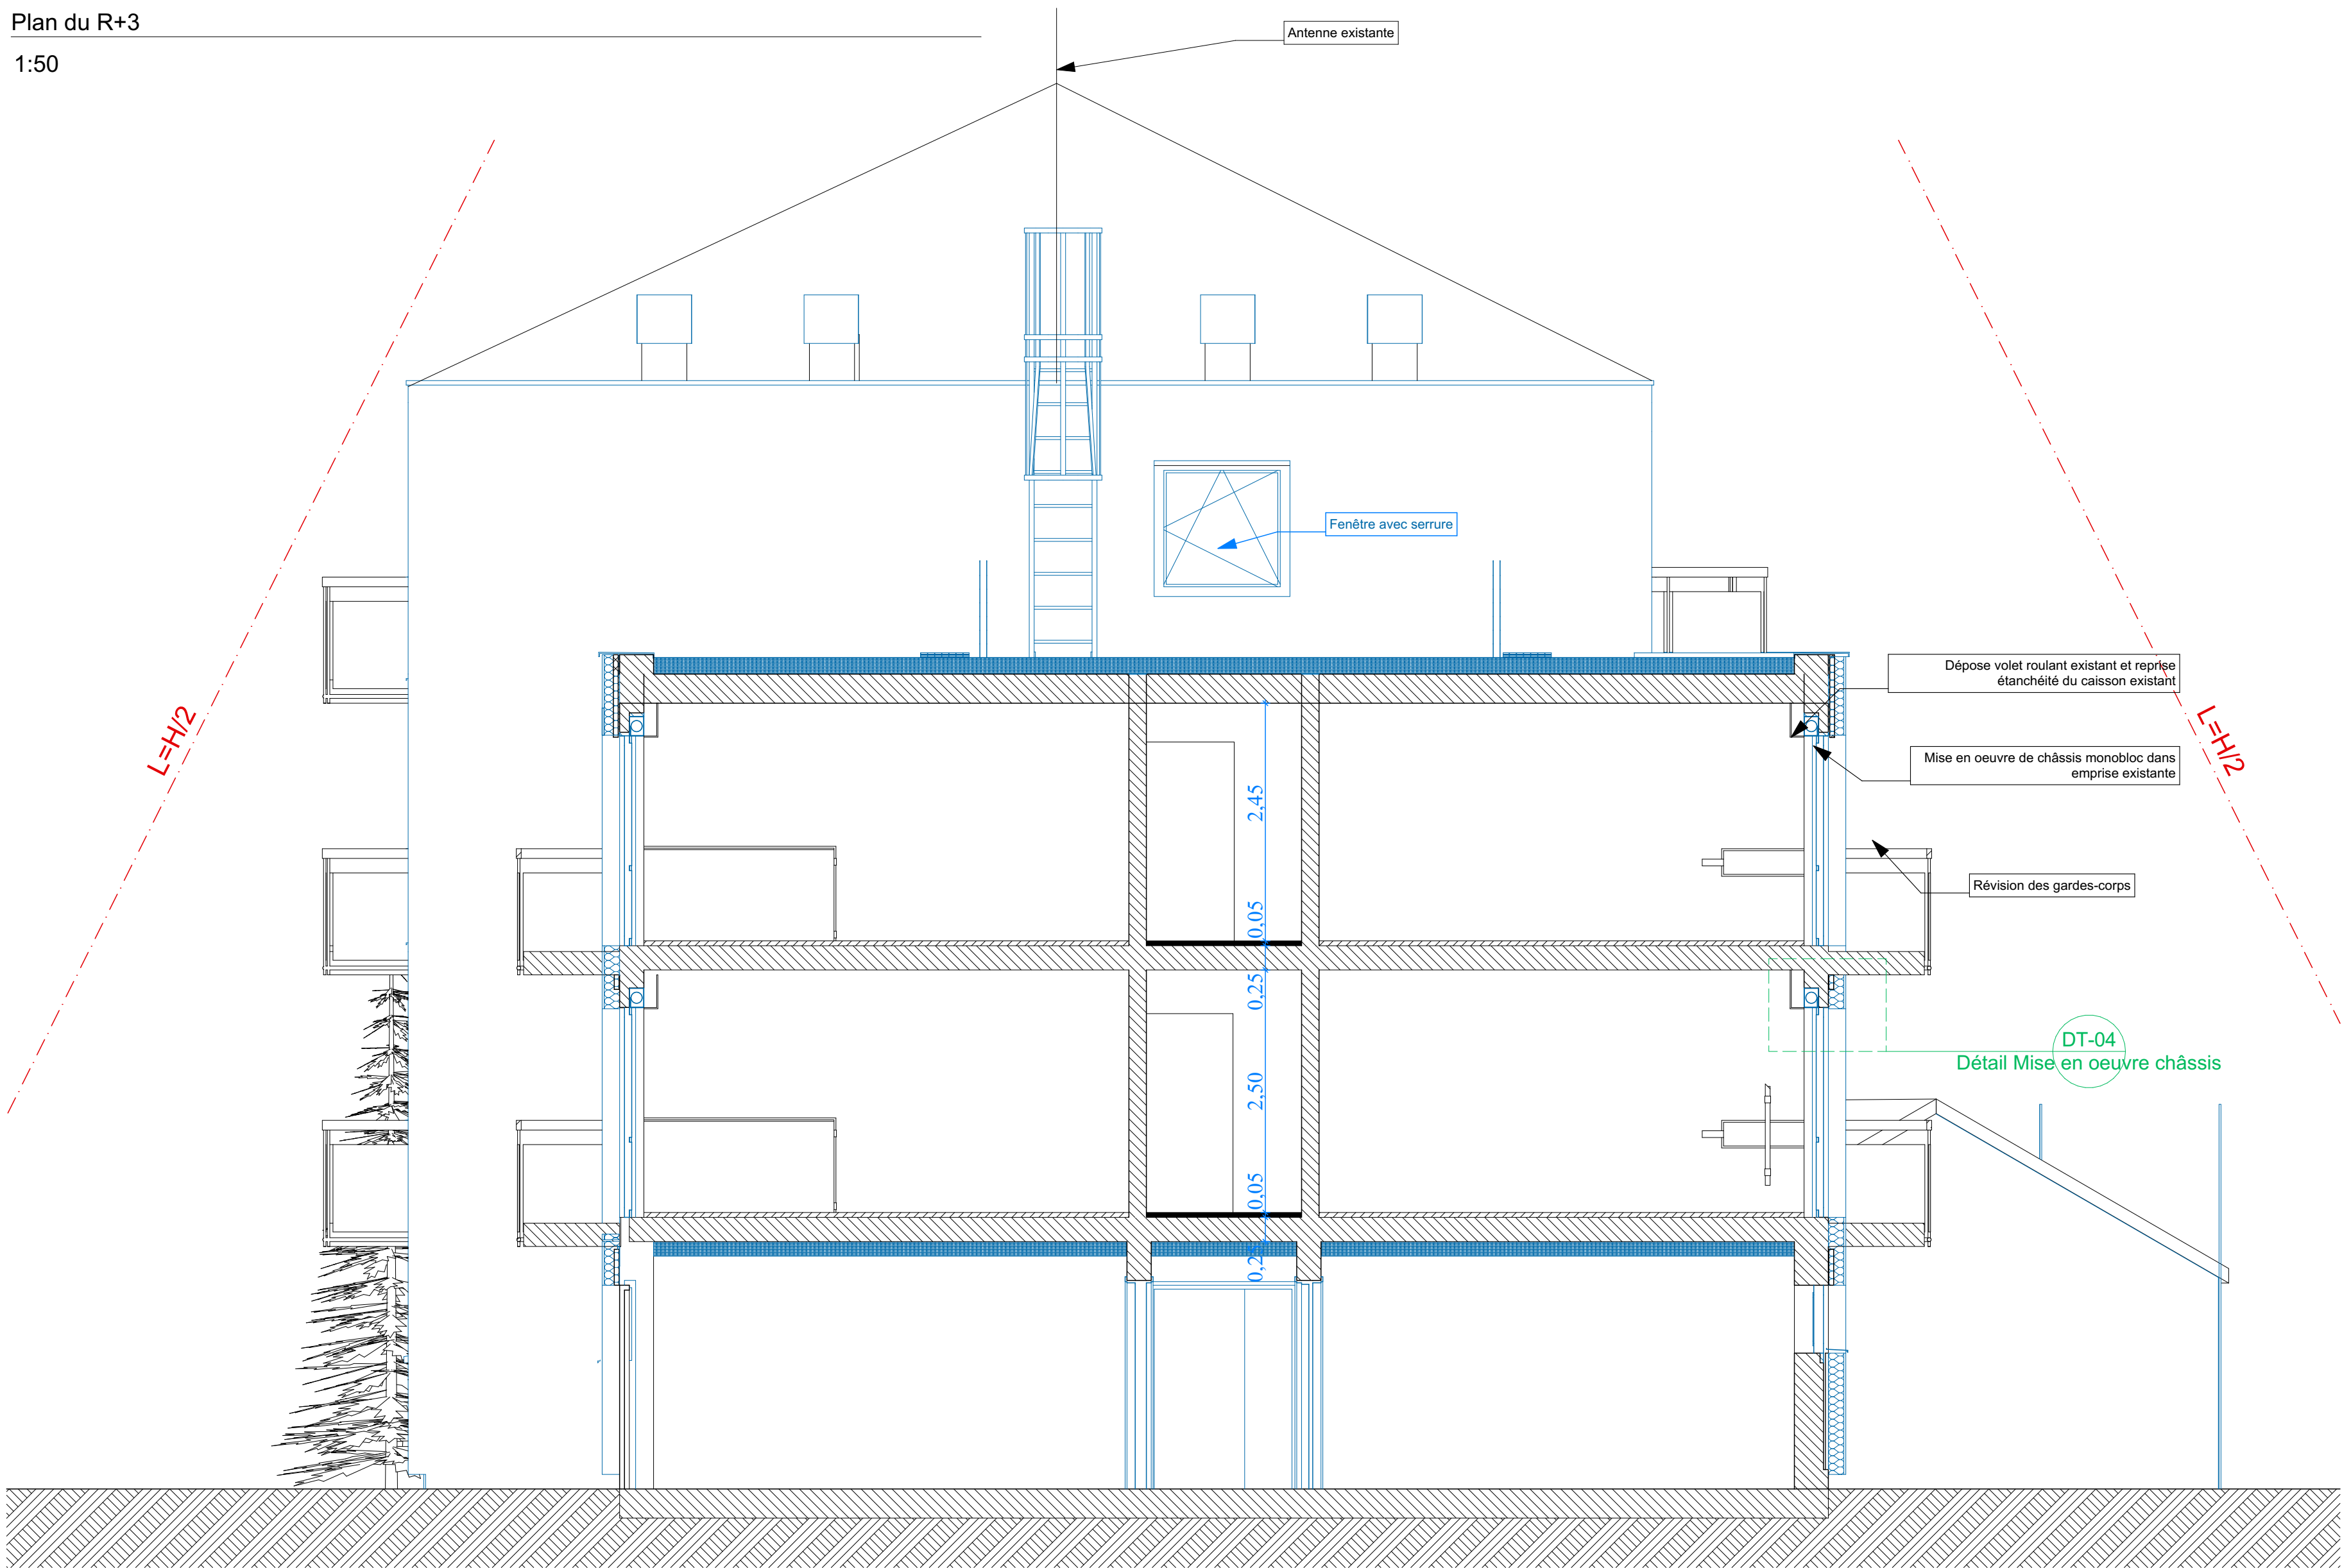

Coupe BB
1:50

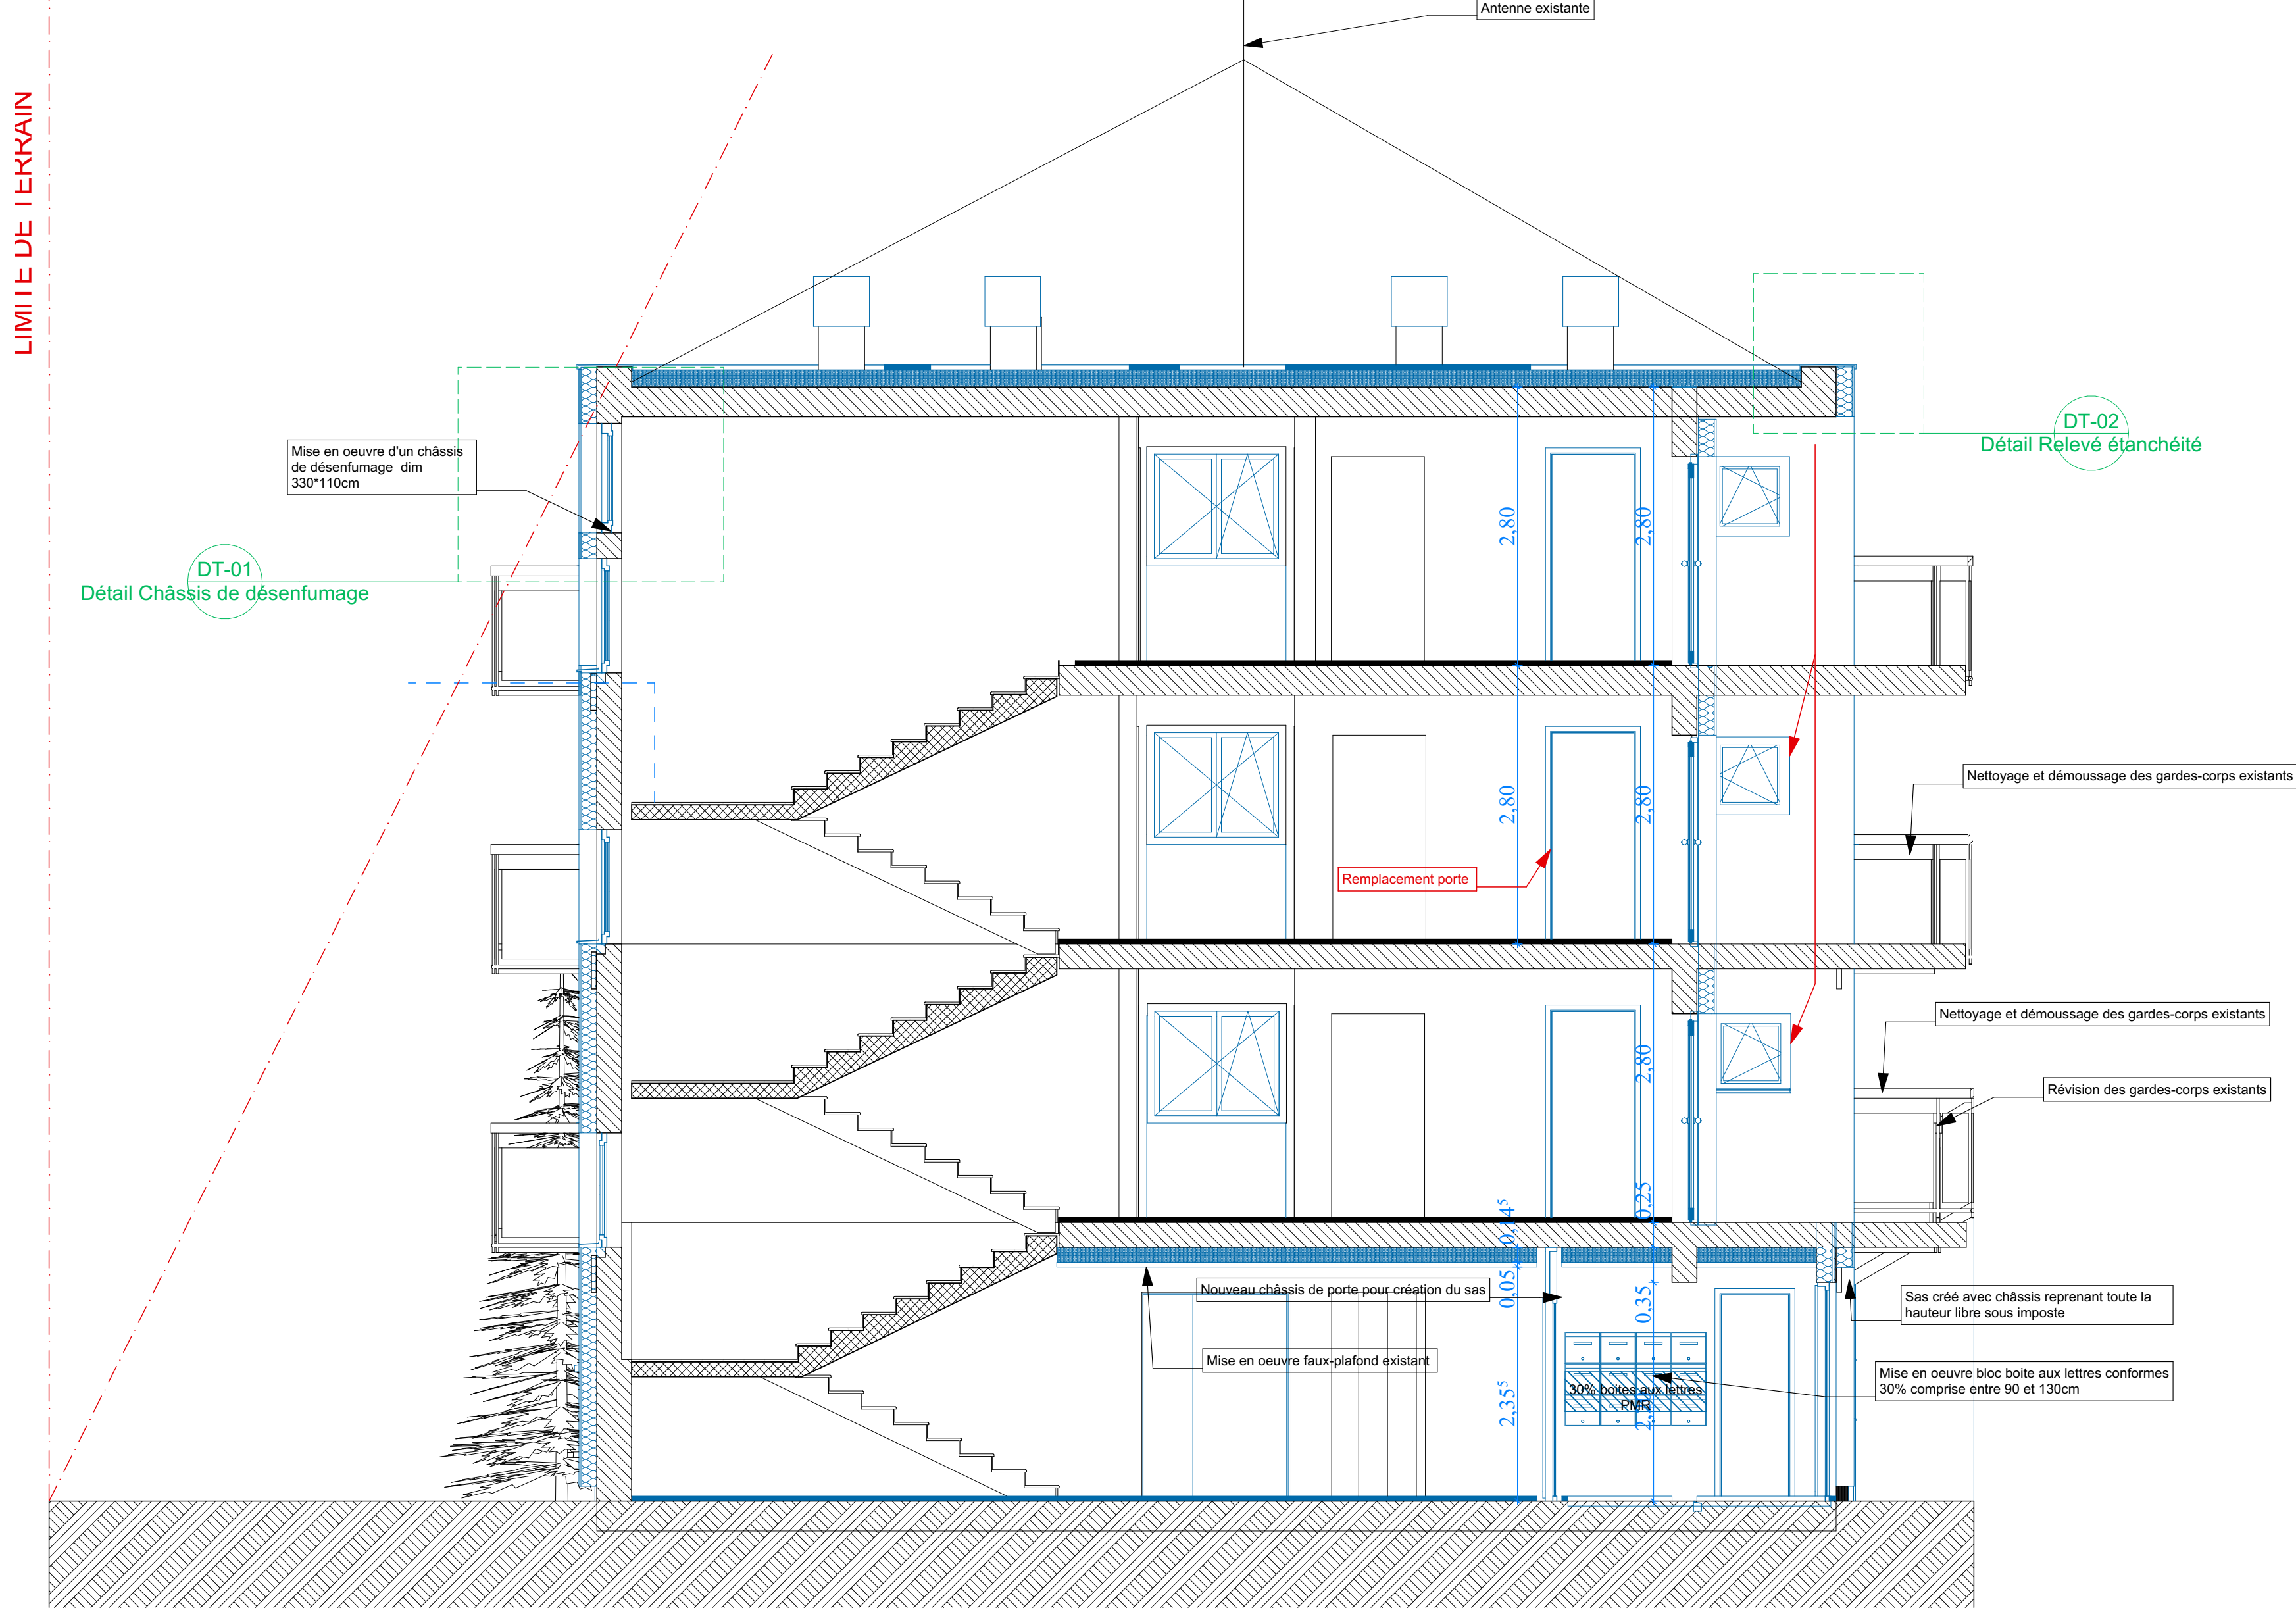

Coupe CC
1:50

Par :	Commentaires :	Modifié le :
MM	Plan de Base PRO	27/03/2028
MM	Plan PRO - Index B - Modification dalle toiture	05/05/2028

Amélioration thermique de 24 logements - Résidence "Les Peupliers"
02 rue des Etangs 67120 MOLSHEIM



Le maître d'ouvrage : FOYER BASSE BRUCHE 09 rue de la Boucherie 67120 MOLSHEIM	Contrôleur technique: SOCOTEC 5 Allée Cérès 67000 STRASBOURG
B.E.T Structure : LM INGENIERIE 02 avenue de Wissembourg 67500 HAGUENAU	B.E.T Fluides : ENR-G 04 Place d'Austerlitz 67000 STRASBOURG
Le maître d'oeuvre : ATELIER G5 4, place d'Austerlitz 67000 STRASBOURG Tél : 03 88 35 41 56 Mail : info@atelierg5.fr	SPS : APAVE 2, Rue de l'Électricité - ZI VANDENHEIM 67454 MUNDOLSHEIM

N°	PLAN R+3 CONSTRUCTION	Phase :	PRO
PRO.06		Echelle :	1:50
		Date de création :	05/05/2028
		Date de révision :	

Ce document est la propriété de l'Atelier G5 de Strasbourg. Toute reproduction même partielle est interdite.
Note : les cotes et dimensions sont données en décimètres et arrondies à l'unité la plus proche. Les dimensions des matériaux et des équipements en charge des travaux. Des modifications peuvent être apportées suite aux modifications techniques nécessaires.