


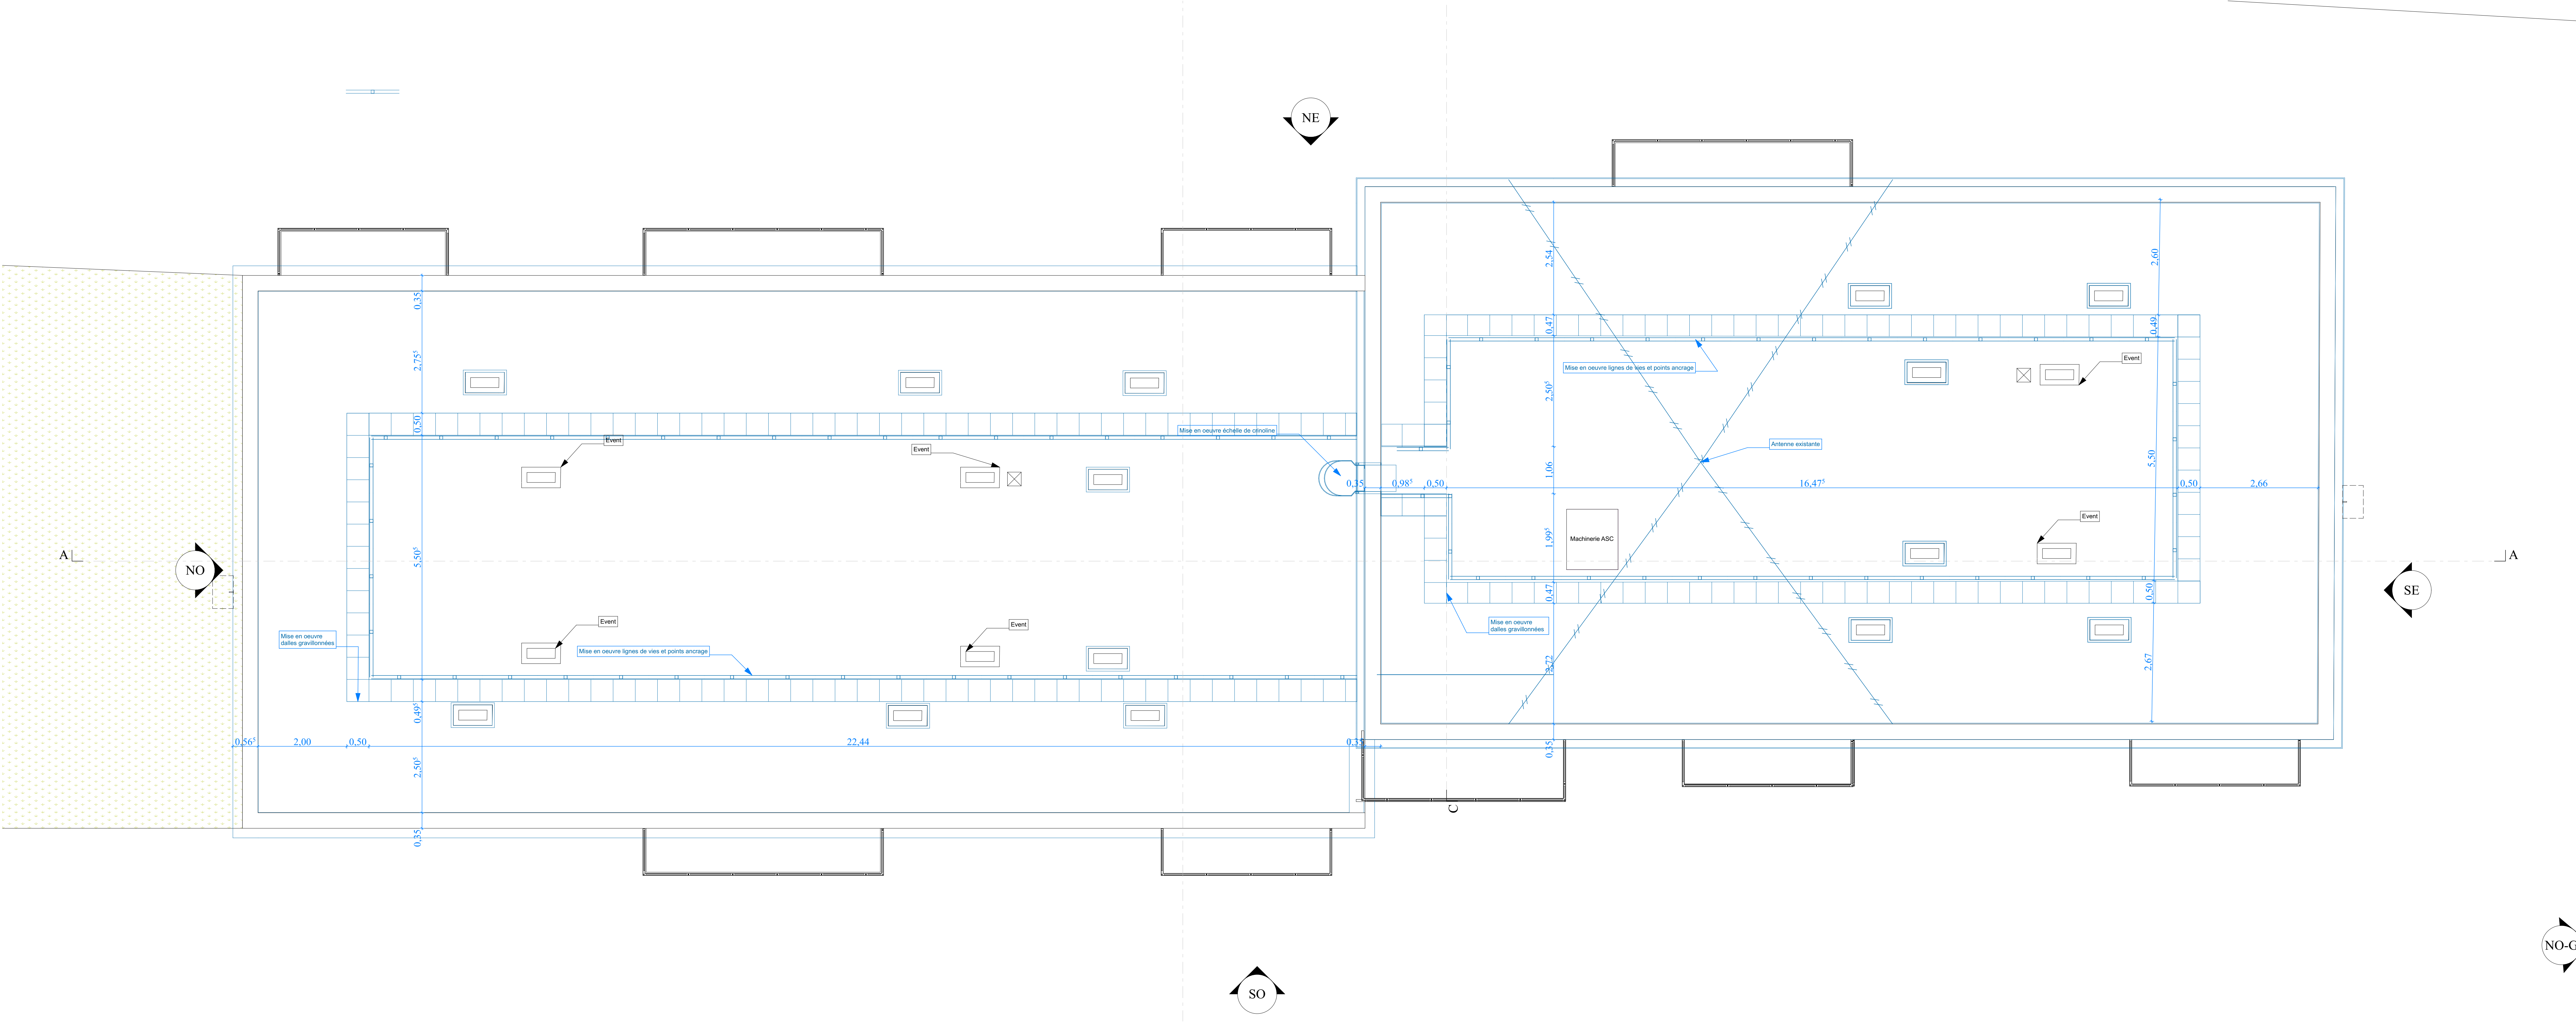

Plan du R+3  
1:50

|   |                                                                                         |   |
|---|-----------------------------------------------------------------------------------------|---|
| Par :<br>MM   | Commentaires :<br>Plan de Base PRO<br>Plan PRO - Index B - Modification dalles toitures | Modifié le :<br>27/03/2028<br>05/05/2028                                                            |
| <p>Amélioration thermique de 24 logements - Résidence "Les Peupliers"<br/>02 rue des Etangs 67120 MOLSHEIM</p>                                         |                                                                                         |   |
| <p><b>Le maître d'ouvrage :</b><br/>FOYER BASSE BRUCHE<br/>09 rue de la Boucherie<br/>67120 MOLSHEIM</p>                                               |                                                                                         | <p><b>Contrôleur technique:</b><br/>SOCOTEC<br/>5 Allée Cérès<br/>67000 STRASBOURG</p>              |
| <p><b>B.E.T Structure :</b><br/>LM INGENIERIE<br/>02 avenue de Wissembourg<br/>67500 HAGUENAU</p>                                                      |                                                                                         | <p><b>B.E.T Fluides :</b><br/>ENR-G<br/>04 Place d'Austerlitz<br/>67000 STRASBOURG</p>              |
| <p><b>Le maître d'oeuvre :</b><br/>ATELIER G5<br/>4, place d'Austerlitz<br/>67000 STRASBOURG<br/>Tél : 03 88 35 41 56<br/>Mail : info@atelierg5.fr</p> |                                                                                         | <p><b>SPS :</b><br/>APAVE<br/>2, Rue de l'Électricité -<br/>ZI VENDENHEIM<br/>67454 MUNDOLSHEIM</p> |
| N°<br>PRO.07   | PLAN TOITURECONSTRUCTION                                                                |   |
| Phase :<br>Echelle :<br>Date de création :<br>Date de révision :                                                                                       |                                                                                         | PRO<br>1:50<br>05/05/2028                                                                           |

Ce document est la propriété de l'atelier G5 de Strasbourg. Toute reproduction même partielle est interdite.  
Note : les cotes et dimensions sont données en décimètres et sont à considérer avant toute exécution de travaux pour les fournisseurs d'équipement et entreprises en charge des travaux. Des modifications peuvent être apportées suite aux modifications techniques requises.