Format - № de consultation
A2H 2025112800274TX0

Plan d'ensemble - Carte A

Dépannage Réseaux 24h / 24h
03 88 20 84 84

Edité le: **28/11/2025**
Expire le: **26/02/2026**


Les réponses ci-jointes n'engagent la responsabilité de Strasbourg Electricité Réseaux qu'à l'intérieur de l'emprise des travaux que vous avez déclarée.

Pour plus de détails sur la compréhension de ce plan, voir la notice jointe « Lire et comprendre un plan Strasbourg Electricité Réseaux ».

Veuillez consulter le plan détaillé de localisation pour le positionnement précis des ouvrages aériens et souterrains susceptibles d'être présents sur le plan d'ensemble.

Pour information, l'emprise visible sur ce plan a été élargie d'une marge par rapport à votre saisie d'origine.

Seules les cartes contenant des ouvrages font l'objet d'un plan détaillé.

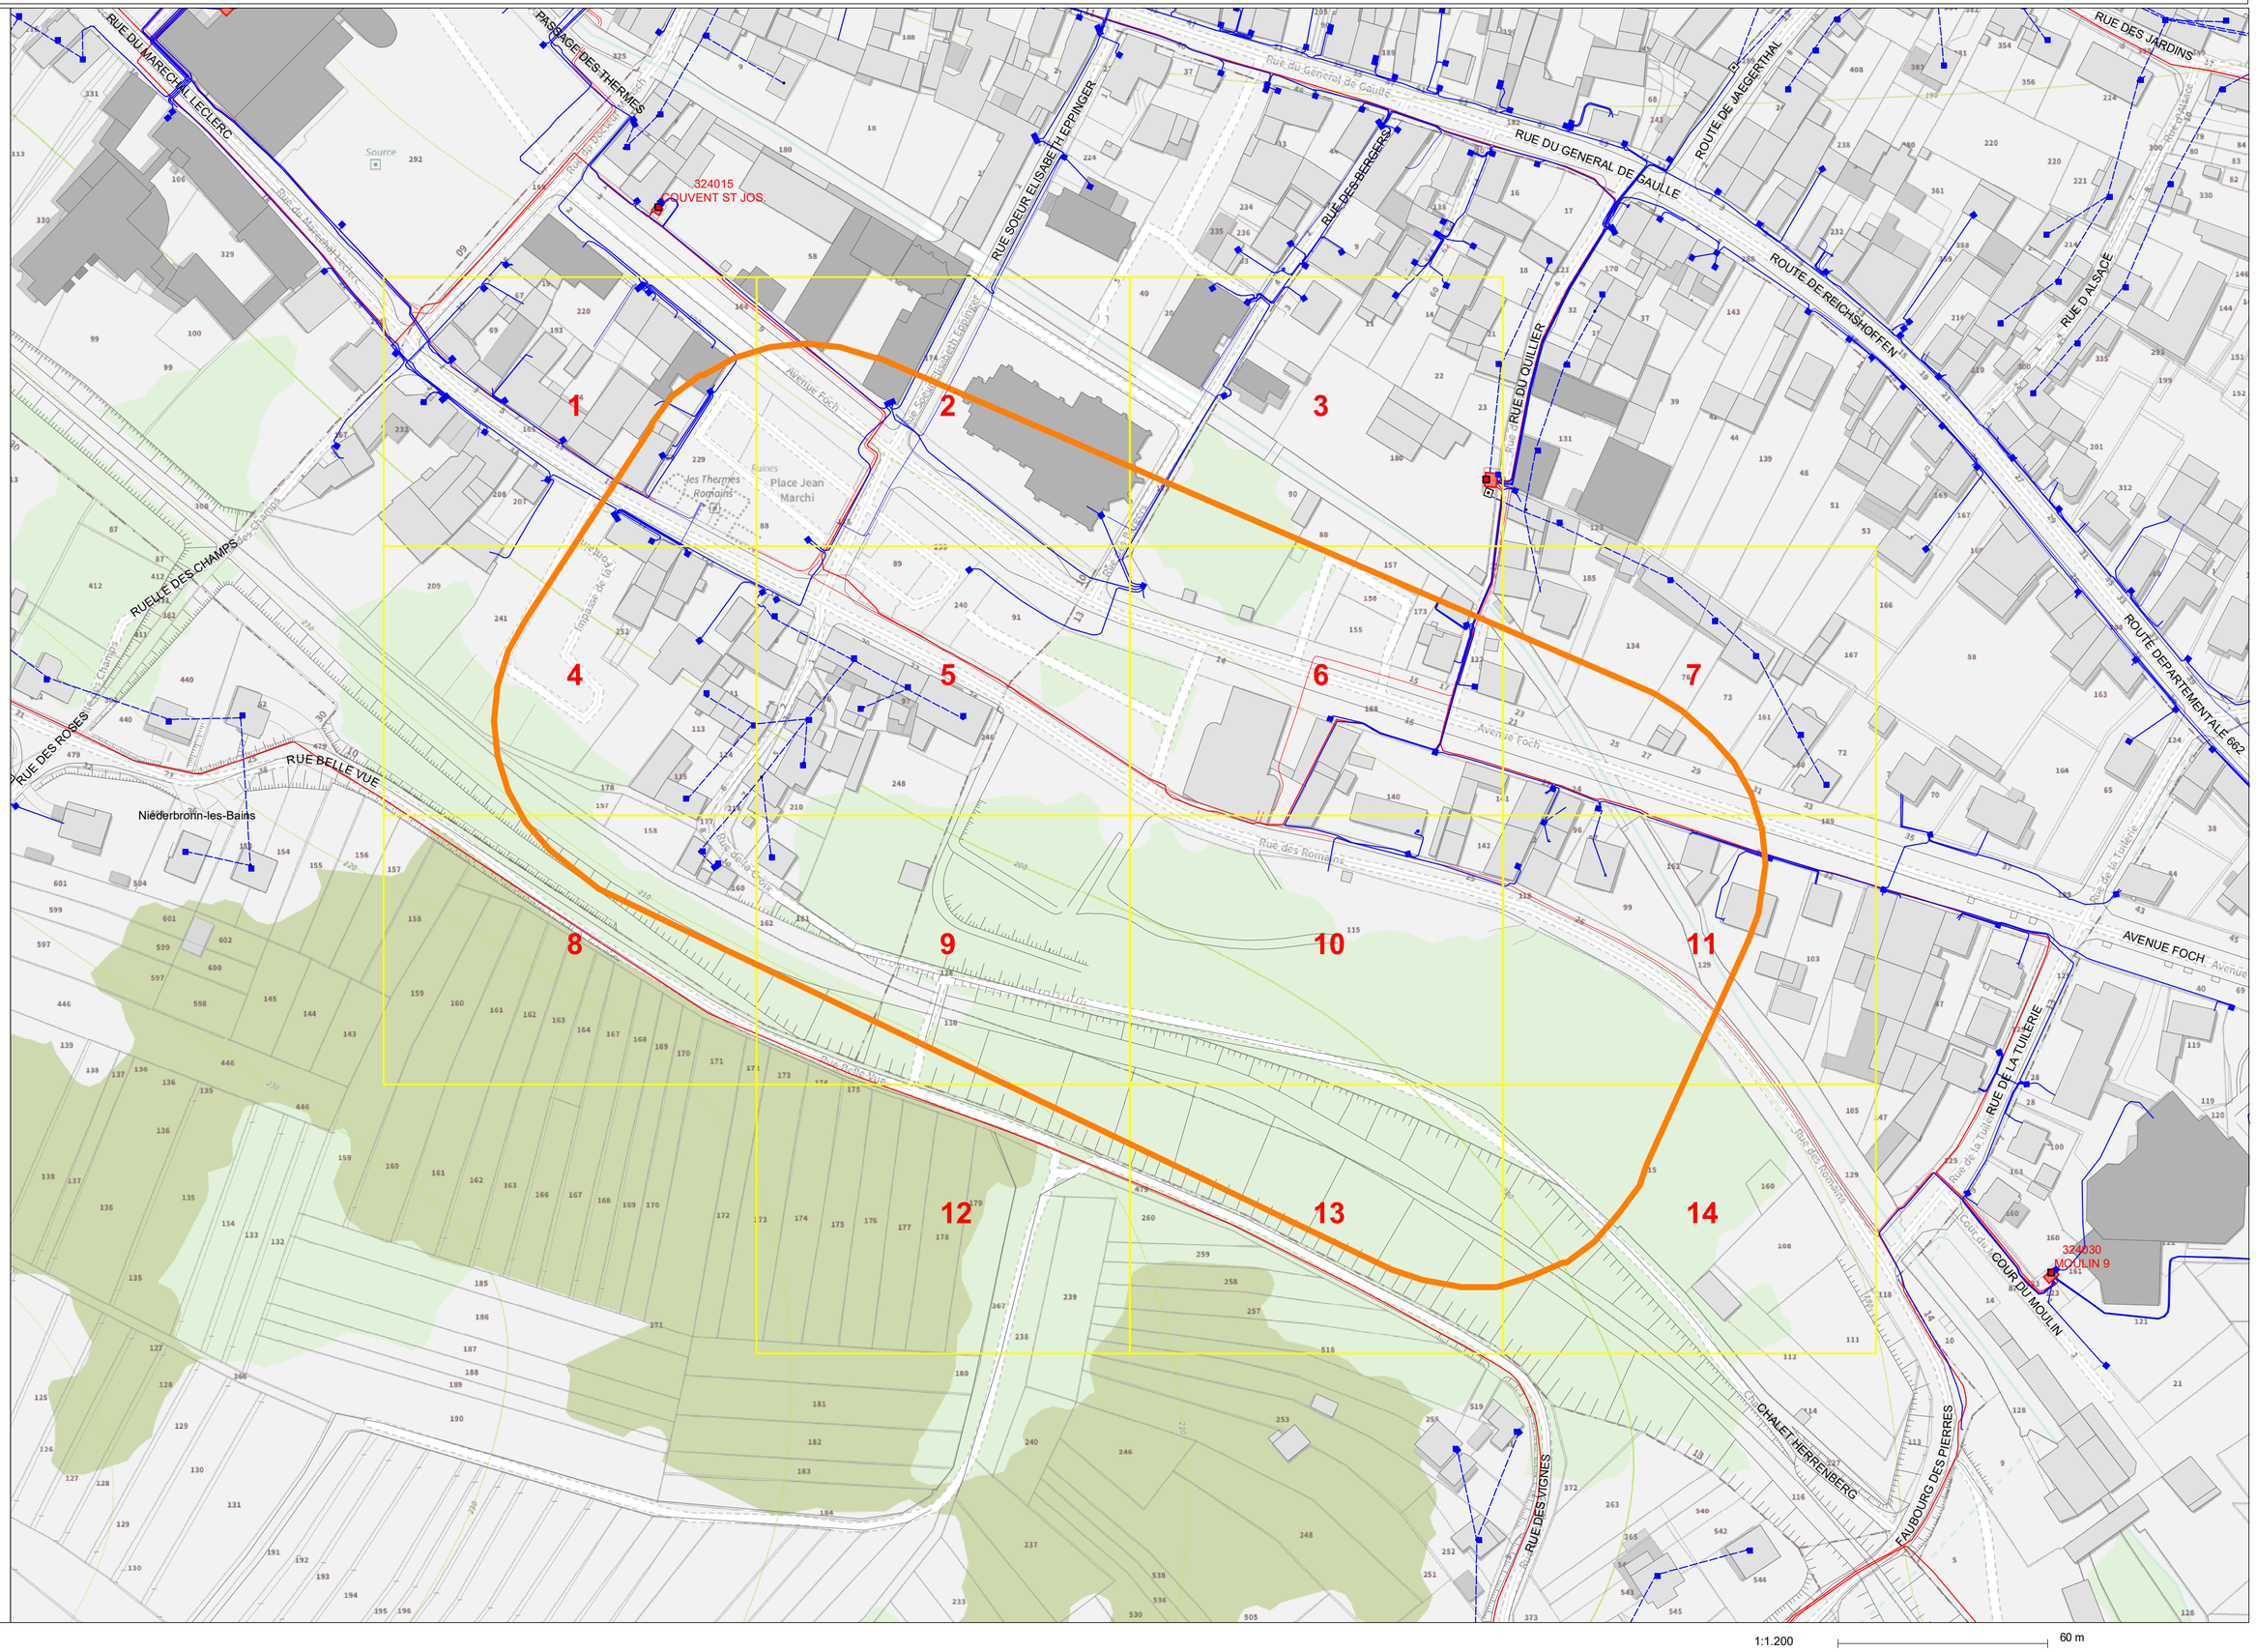

- Limite emprise
- Carte détail
- Pt géoréférencé
- BT aérien
- BT souterrain
- Télécom. aérien
- Télécom. Sout.
- HTA aérien
- HTA souterrain
- HTB aérien
- HTB souterrain
- Poste HTA-HTB

STRASBOURG ELECTRICITE RESEAUX

1:1.200 — 60 m