VILLE DE BOUXWILLER

Traitement de la ressource en eau

AVANT-PROJET

Site de "Bouxwiller"

Plan guide de la station de traitement

BEREST Lorraine SAS
Bureau de PHALSBOURG
Z.I. Maisons Rouges - 8, rue du Luxembourg - 57 370 PHALSBOURG
Tél : 03 87 24 41 86 - Email : phalsbourg@berest.fr


Indice	Date	Réalisé par	Objet de la modification
I01	08/12/2025	FETTIG F.	Version initiale
I02	26/05/2026	FETTIG F.	Version modifiée
I03	22/10/2026	FETTIG F.	Version modifiée

Responsable Projet	Vérificateur	Echelle	N° Dossier BEREST
BIEBER G.	BIEBER G.	1/50	67 0061 25 043


Nom de fichier : 25-043-1-PT-03-plan station BASTBERG_rajout cuve eaux sales.dwg

Ce document est la propriété de BEREST , il ne peut être utilisé ou reproduit sans autorisation


Vue en plan

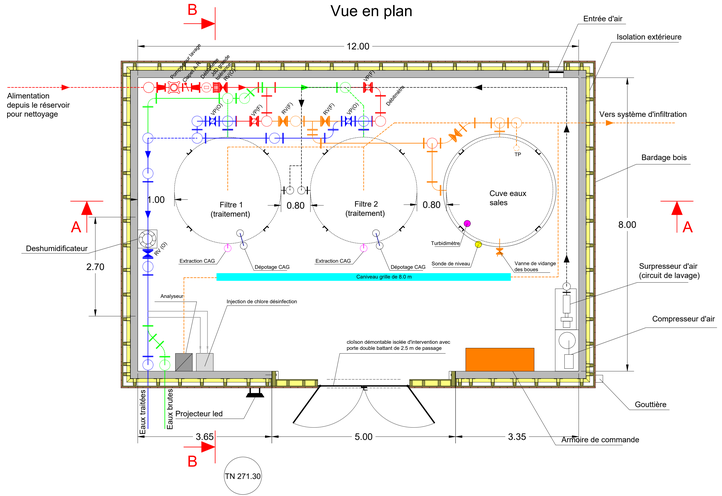

Coupe A-A

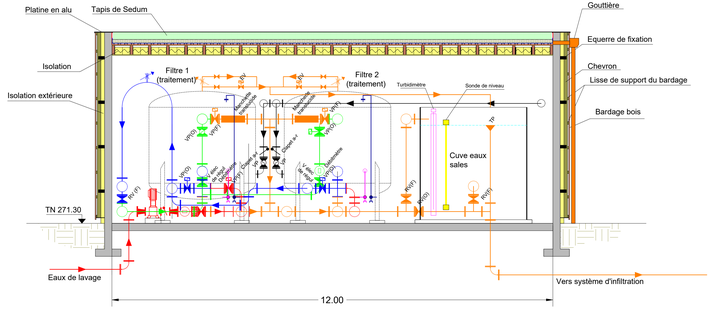

Coupe B-B

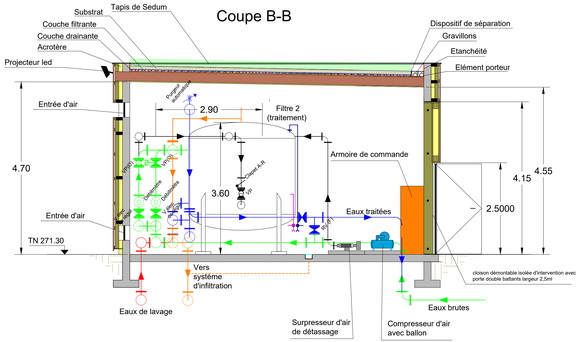

Echelle : 1/50