
VILLE DE BOUXWILLER


Traitement de la ressource en eau


AVANT-PROJET

Site de "Griesbach"

Plan guide de la station de traitement

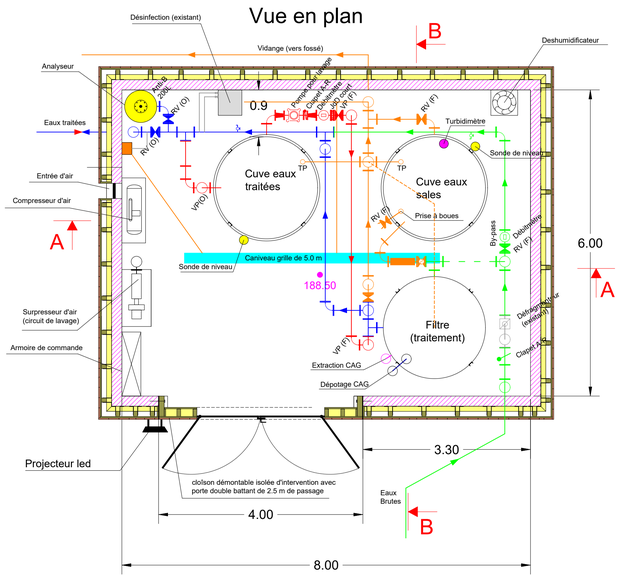

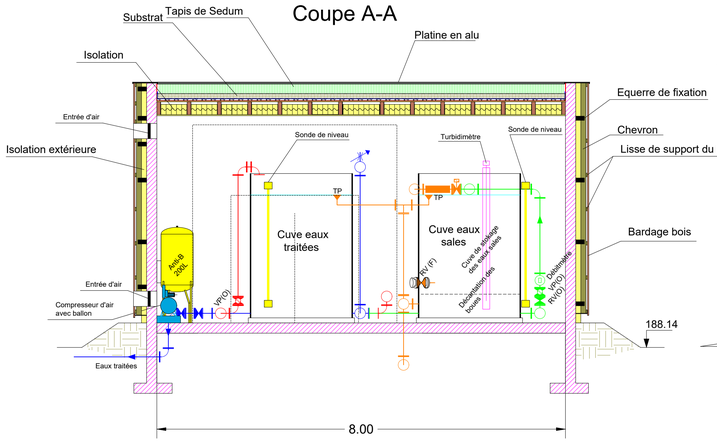

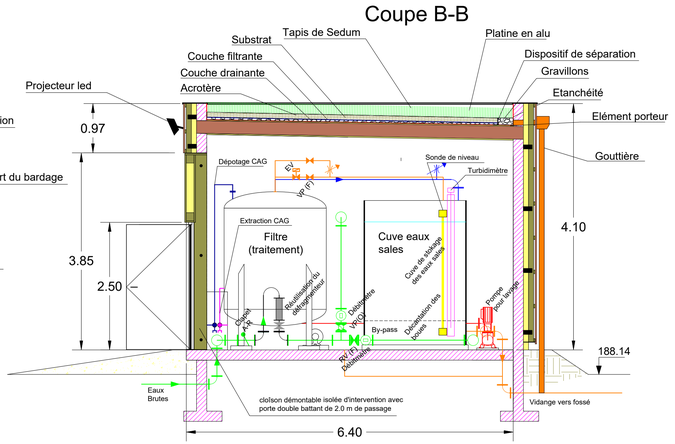

Echelle: 1/50

BERENST Lorraine SAS Bureau de PHALSBOURG Z. I. Maisons Rouges - B, rue du Luxembourg - 57 370 PHALSBOURG Tél : 03 87 24 41 86 - Email : phalsbourg@berest.fr			
Indice	**Date**	**Réalisé par**	**Objet de la modification**
I01	05/02/2026	FETTIG F.	Version initiale
I02	22/09/2026	FETTIG F.	Version modifiée
I03	22/10/2026	FETTIG F.	Version modifiée
Responsable Projet	Vérificateur	Echelle	N° Dossier BEREST
BIEBER G.	BIEBER G.	1/50	67 0061 25 043
Nom de fichier	25-043-1-PT-I03-Plan station GRIESBACH_rajouts cuves eaux traitées-eaux sales.dwg		

Ce document est la propriété de BEREST , il ne peut être utilisé ou reproduit sans autorisation