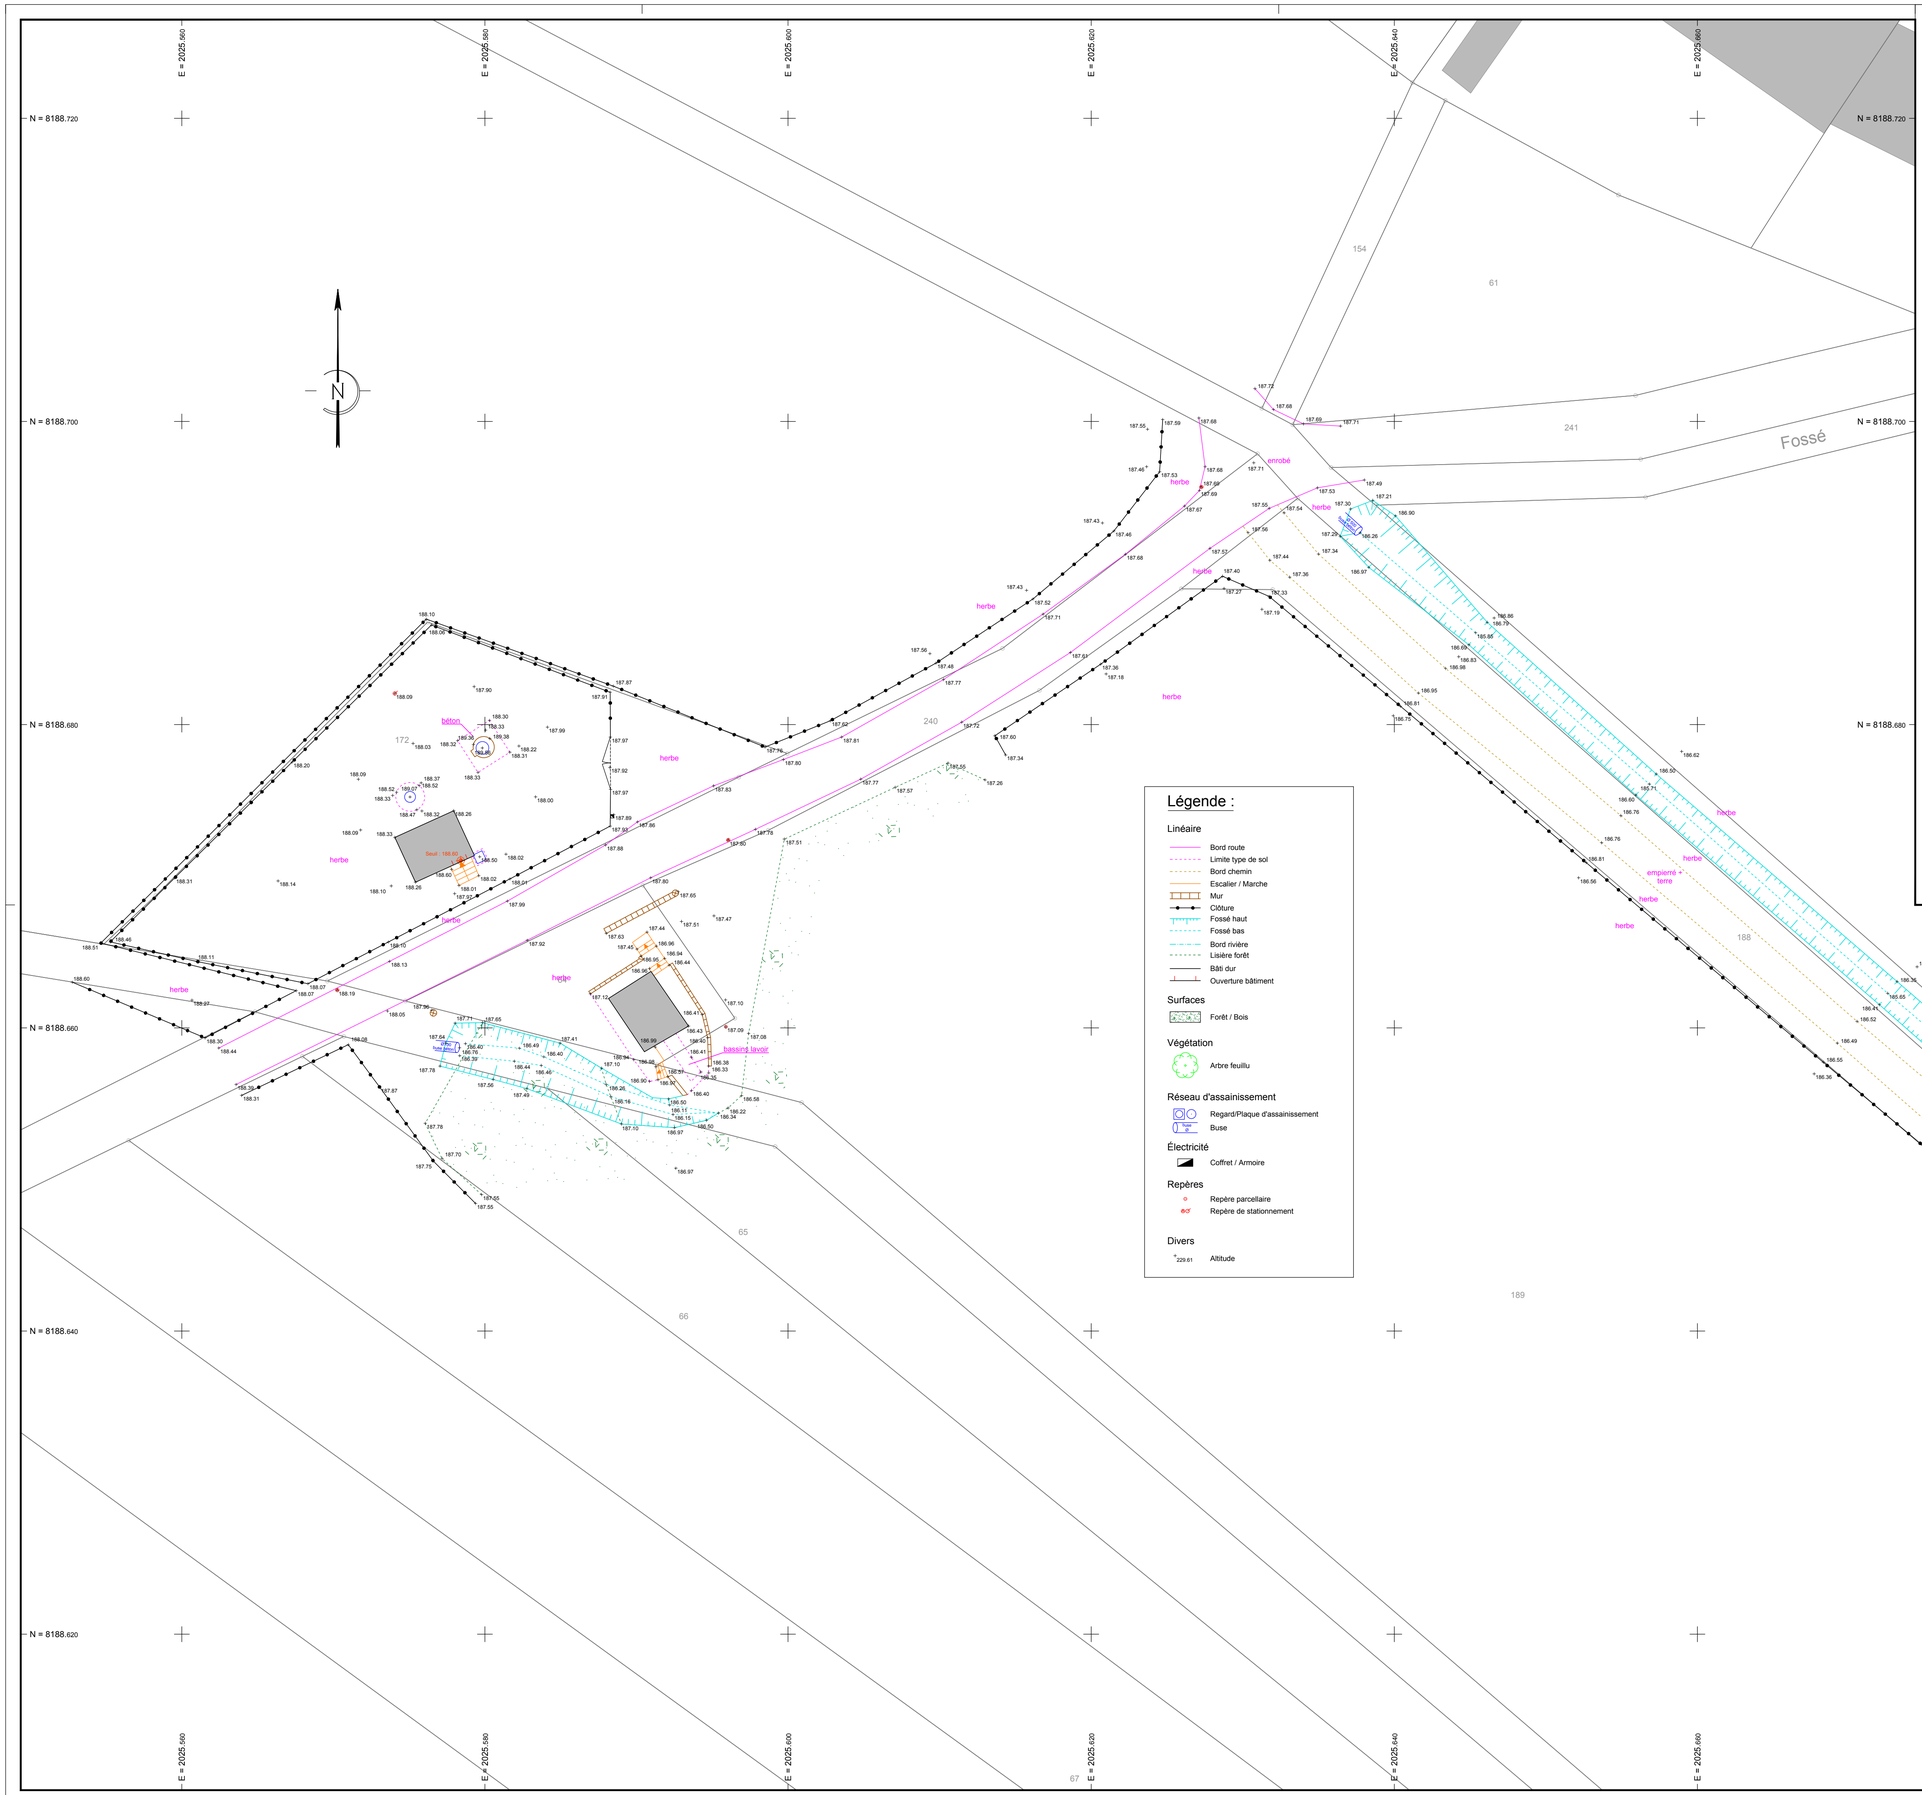



**MUNICH Florian - Géomètre-Expert (n° 06024)**

11 Route de Haguenau
67340 INGWILLER
Tél : 03.88.01.71.02
Fax : 09.67.24.71.02

GÉOMÈTRE-EXPERT
GARANT D'UN CADRE DE VIE DURABLE

# Commune de GRIESBACH-LE-BASTBERG

*Rue du Lavoir*

*Relevés Topographiques*

## PLAN TOPOGRAPHIQUE

| Indice | Date | Réalisé par | Modifications | Date(s) intervention(s) |
|---|---|---|---|---|
| A | 21/10/2025 | ROBERT Quentin | Version initiale | 13/10/2025 |
| | | | | |
| | | | | |

**Informations :**

- Rattachement planimétrique : RGF93 - CC49
- Rattachement altimétrique : Altitudes Normales NGF-IGN69 : Rattachement par système temps réel GNSS (Orphéon).
- Application cadastrale : Digitalisation du plan cadastral

**Note : Le plan cadastral digitalisé n'a qu'une valeur indicative ; toute conception d'ouvrage dans l'emprise de ce plan nécessitera un rétablissement des limites parcellaires concernées avant démarrage.**

| Échelle : 1/200 | Planche : 1/1 | Format : A1 : 841 x 594 mm | Dossier : 2691 | PLAN |
|---|---|---|---|---|
| Plan : GRIESBACH LE BASTBERG-Rue du Lavoir-2691-TOPO-01-A.dwg | | | | 01-A |

Ce document est la propriété du Cabinet MUNICH Florian Géomètre-Expert, toute reproduction même partielle, est interdite sans autorisation.